

PIANTA FONDAZIONI PER TRACCIAMENTO

0 4.0 8.0 12.0 16.0 20.0 m

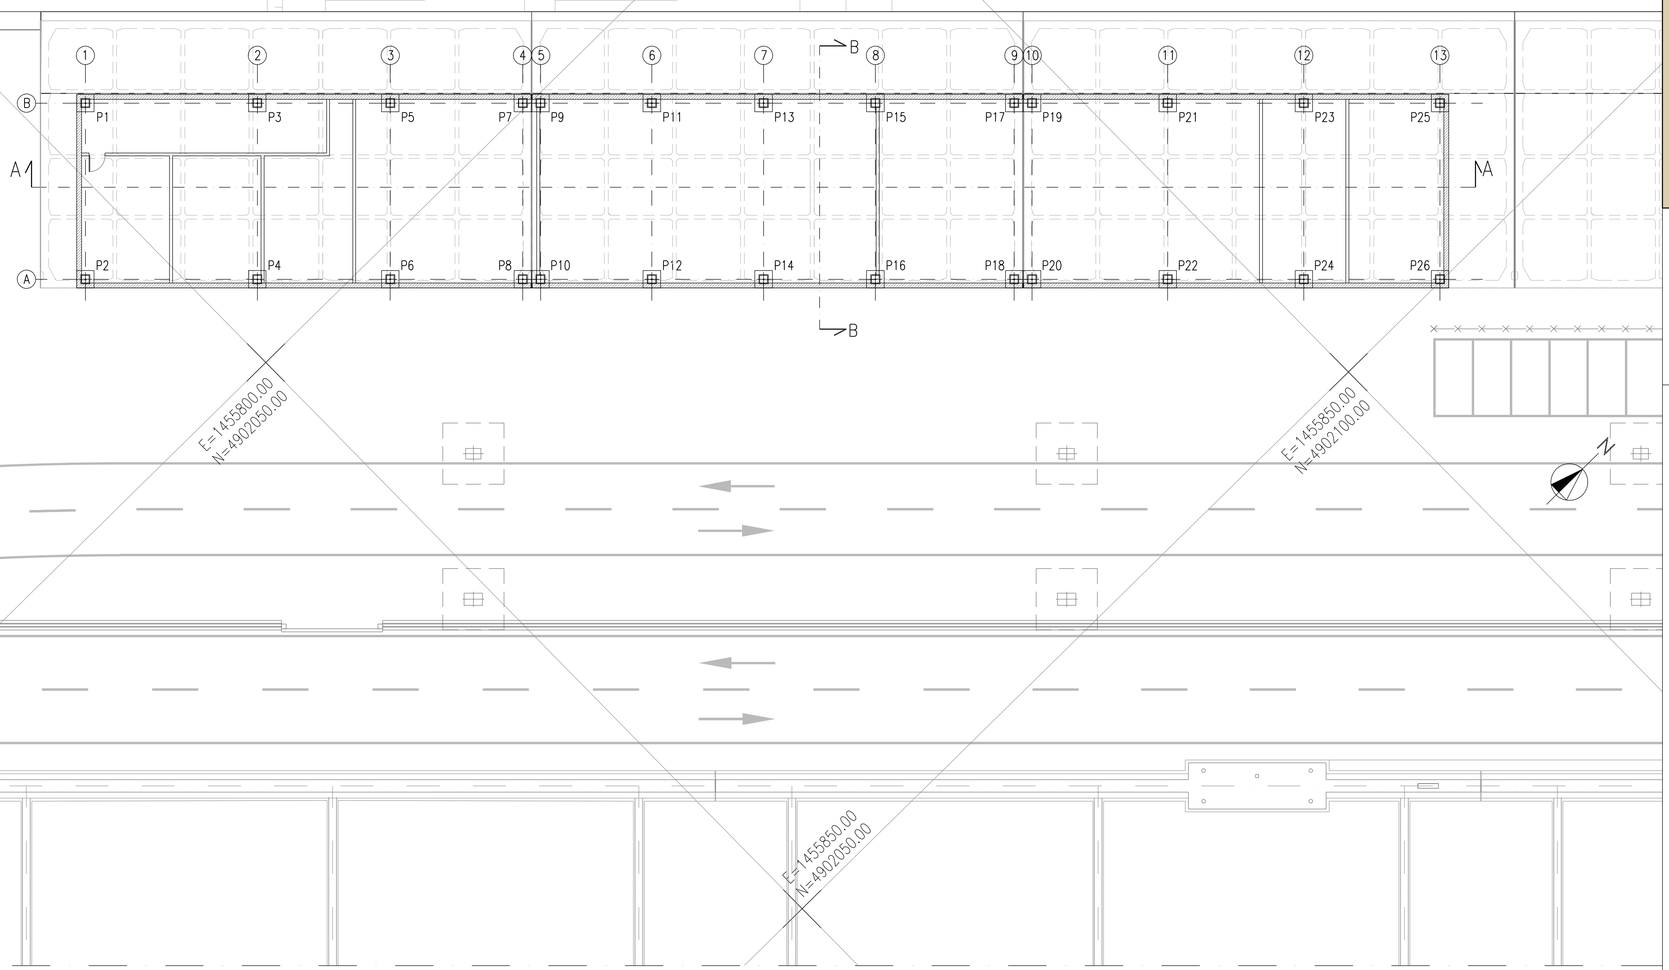

PIANTA CHIAVE

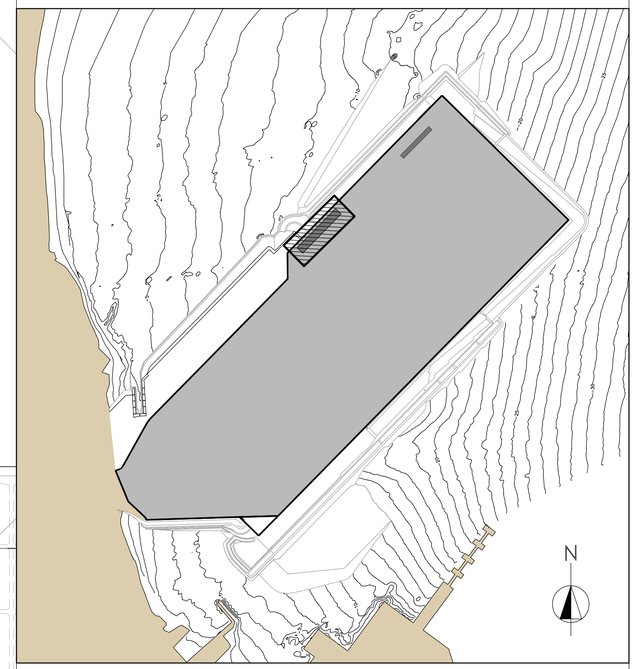

1 – TUTTE LE DIMENSIONI SONO ESPRESSE IN m SALVO DOVE DIVERSAMENTE SPECIFICATO

2 – TUTTE LE QUOTE ALTIMETRICHE SONO ESPRESSE IN m.l.m.m.

3 – PER LE CARATTERISTICHE DEI MATERIALI E LE NOTE GENERALI VEDERE LA TAVOLA CARATTERISTICHE DEI MATERIALI E NOTE GENERALI

COORDINATE ASSI PILASTRI

P1	X=1455779.669 Y=4902053.475	P3	X=1455787.539 Y=4902061.485	P5	X=1455793.624 Y=4902067.678	P7	X=1455799.688 Y=4902073.849	P9	X=1455800.502 Y=4902074.677	P11	X=1455805.597 Y=4902079.863	P13	X=1455810.713 Y=4902085.070	P15	X=1455815.829 Y=4902090.277	P17	X=1455822.186 Y=4902096.746	P19	X=1455822.999 Y=4902097.574	P21	X=1455829.210 Y=4902103.894	P23	X=1455835.442 Y=4902110.237	P25	X=1455841.674 Y=4902116.579
P2	X=1455787.872 Y=4902045.415	P4	X=1455795.742 Y=4902053.425	P6	X=1455801.827 Y=4902059.618	P8	X=1455807.891 Y=4902065.790	P10	X=1455808.704 Y=4902066.617	P12	X=1455813.800 Y=4902071.803	P14	X=1455818.916 Y=4902077.009	P16	X=1455824.032 Y=4902082.217	P18	X=1455830.389 Y=4902088.686	P20	X=1455831.202 Y=4902089.514	P22	X=1455837.413 Y=4902095.835	P24	X=1455843.645 Y=4902102.177	P26	X=1455849.877 Y=4902108.519

AUTORITA' PORTUALE DI SAVONA

PORTO DI VADO LIGURE

PROJECT FINANCING PER:

PROGETTAZIONE DEFINITIVA ED ESECUTIVA, ESECUZIONE DEI LAVORI DELLA NUOVA PIASTRA MULTIFUNZIONALE DEL PORTO DI VADO LIGURE E GESTIONE DELLA PARTE RELATIVA AL TERMINAL CONTENITORI

SOCIETA' DI PROGETTO : APM TERMINALS VADOLIGURE S.p.A.

MAERSK

GRANDI LAVORI FINCOSIT

PROGETTAZIONE

PROGETTI S.p.A.

IL RESPONSABILE
Dott. Ing. Guido Fiorini

PERIZIA DI VARIANTE

ELABORATO N° :

TITOLO ELABORATO:

STRUTTURE
EDIFICIO A
PLANIMETRIA GENERALE DI TRACCIAMENTO

MI0102-PV-S-C-D-960-00

DATA	ELABORATO	CONTROLLATO	APPROVATO
Dicembre 2015	S. LONGO	G. MARCOLINI	G. FIORINI

REVISIONE N°	DATA	DESCRIZIONE
00	Dicembre 2015	EMISSIONE PER APPROVAZIONE

NOME FILE:

MI0102-PV-S-C-D-960-00.dwg

SCALA: GRAFICA

A TERMINE DI LEGGE CI RISERVIAMO LA PROPRIETA' DI QUESTO ELABORATO CON DIVIETO DI RIPRODURLO RENDENDOLO NOTO A TERZI ANCHE PARZIALMENTE SENZA NOSTRA AUTORIZZAZIONE.