


SEZIONE A–A

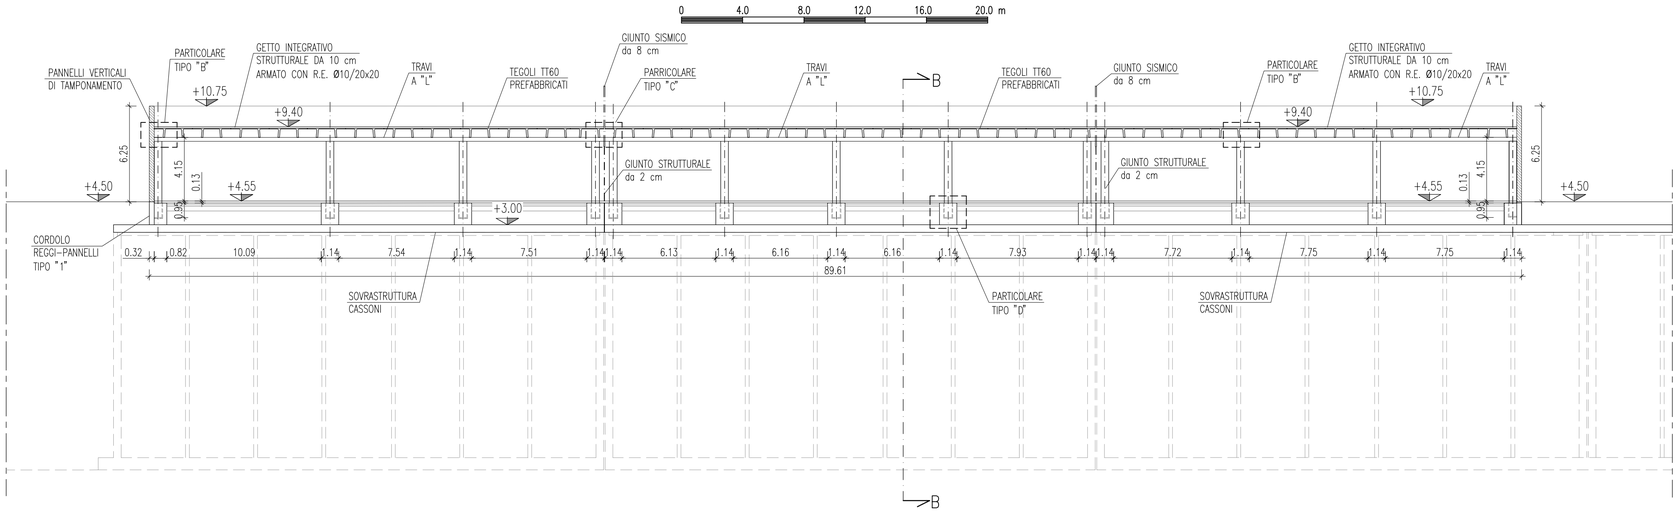


SEZIONE B–B

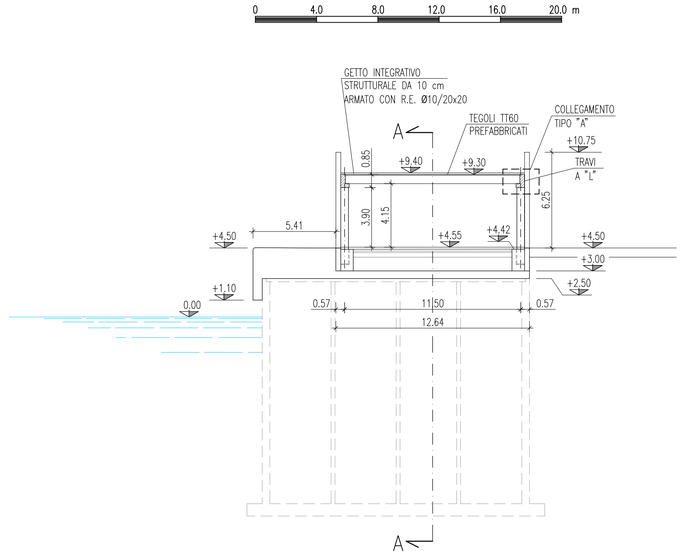


CORDOLO REGGI–PANNELLI

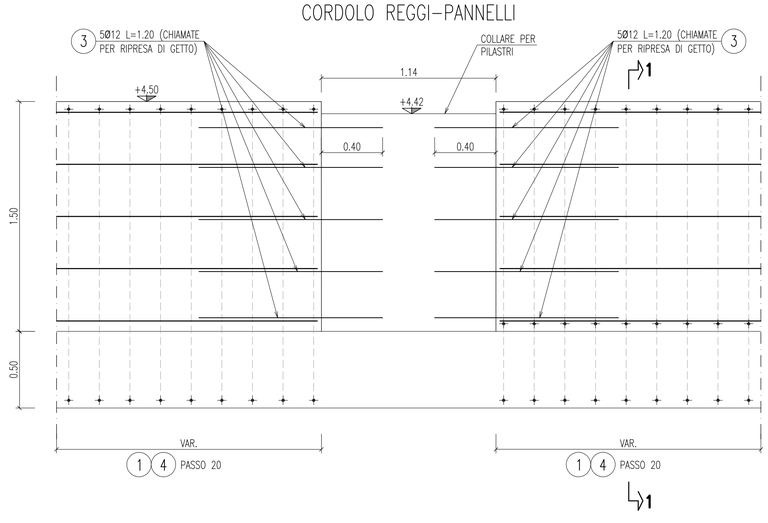

SEZIONE 1–1

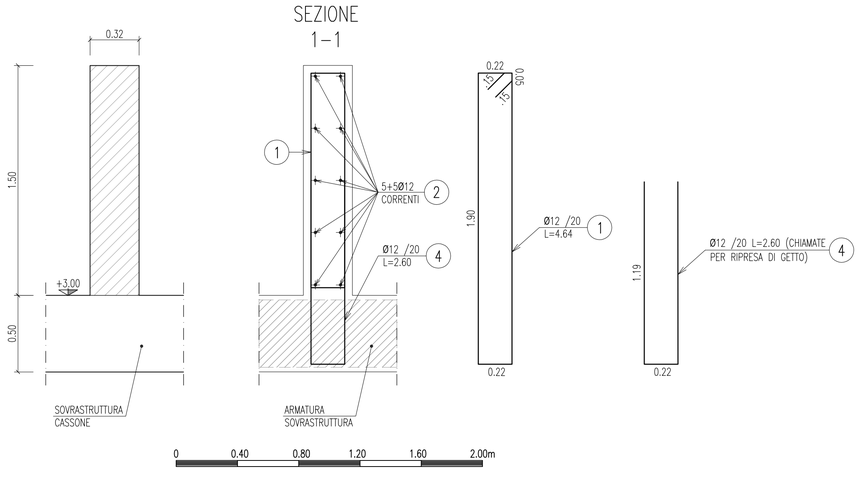

PIANTA CHIAVE

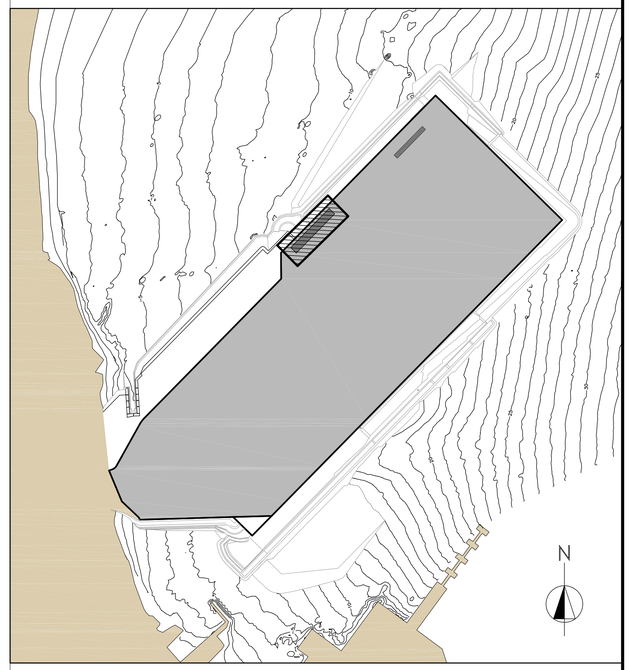

1 – TUTTE LE DIMENSIONI SONO ESPRESSE IN m SALVO DOVE DIVERSAMENTE SPECIFICATO
2 – TUTTE LE QUOTE ALTIMETRICHE SONO ESPRESSE IN m.l.m.m.
3 – PER LE CARATTERISTICHE DEI MATERIALI E LE NOTE GENERALI VEDERE LA TAVOLA "CARATTERISTICHE DEI MATERIALI E NOTE GENERALI"

AUTORITA' PORTUALE DI SAVONA
PORTO DI VADO LIGURE

PROJECT FINANCING PER:
PROGETTAZIONE DEFINITIVA ED ESECUTIVA, ESECUZIONE DEI LAVORI DELLA NUOVA PIASTRA MULTIFUNZIONALE DEL PORTO DI VADO LIGURE E GESTIONE DELLA PARTE RELATIVA AL TERMINAL CONTENITORI

SOCIETA' DI PROGETTO : APM TERMINALS VADOLIGURE S.p.A.

MAERSK | GRANDI LAVORI FINCOSIT

PROGETTAZIONE
PROGETTISTA S.p.A.
IL RESPONSABILE
Dott. Ing. Guido Fiorini

PERIZIA DI VARIANTE

ELABORATO N~ :

TITOLO ELABORATO:
STRUTTURE
EDIFICIO A
SEZIONI TIPOLOGICHE
CARPENTERA E ARMATURA CORDOLI

MI0102-PV-S-C-D-971-00

DATA	ELABORATO	CONTROLLATO	APPROVATO
Dicembre 2015	S. LONGO	G. MARCOLINI	G. FIORNI

REVISIONE N~	DATA	DESCRIZIONE
00	Dicembre 2015	EMISSIONE PER APPROVAZIONE

NOME FILE:
MI0102-PV-S-C-D-971-00.dwg

SCALA: GRAFICA

A TERMINE DI LEGGE CI RISERVIAMO LA PROPRIETA' DI QUESTO ELABORATO CON DIVIETO DI RIPRODURLO RENDENDOLO NOTO A TERZI ANCHE PARZIALMENTE SENZA NOSTRA AUTORIZZAZIONE.