



KEY PLAN PIANO

AREA INTERVENTO

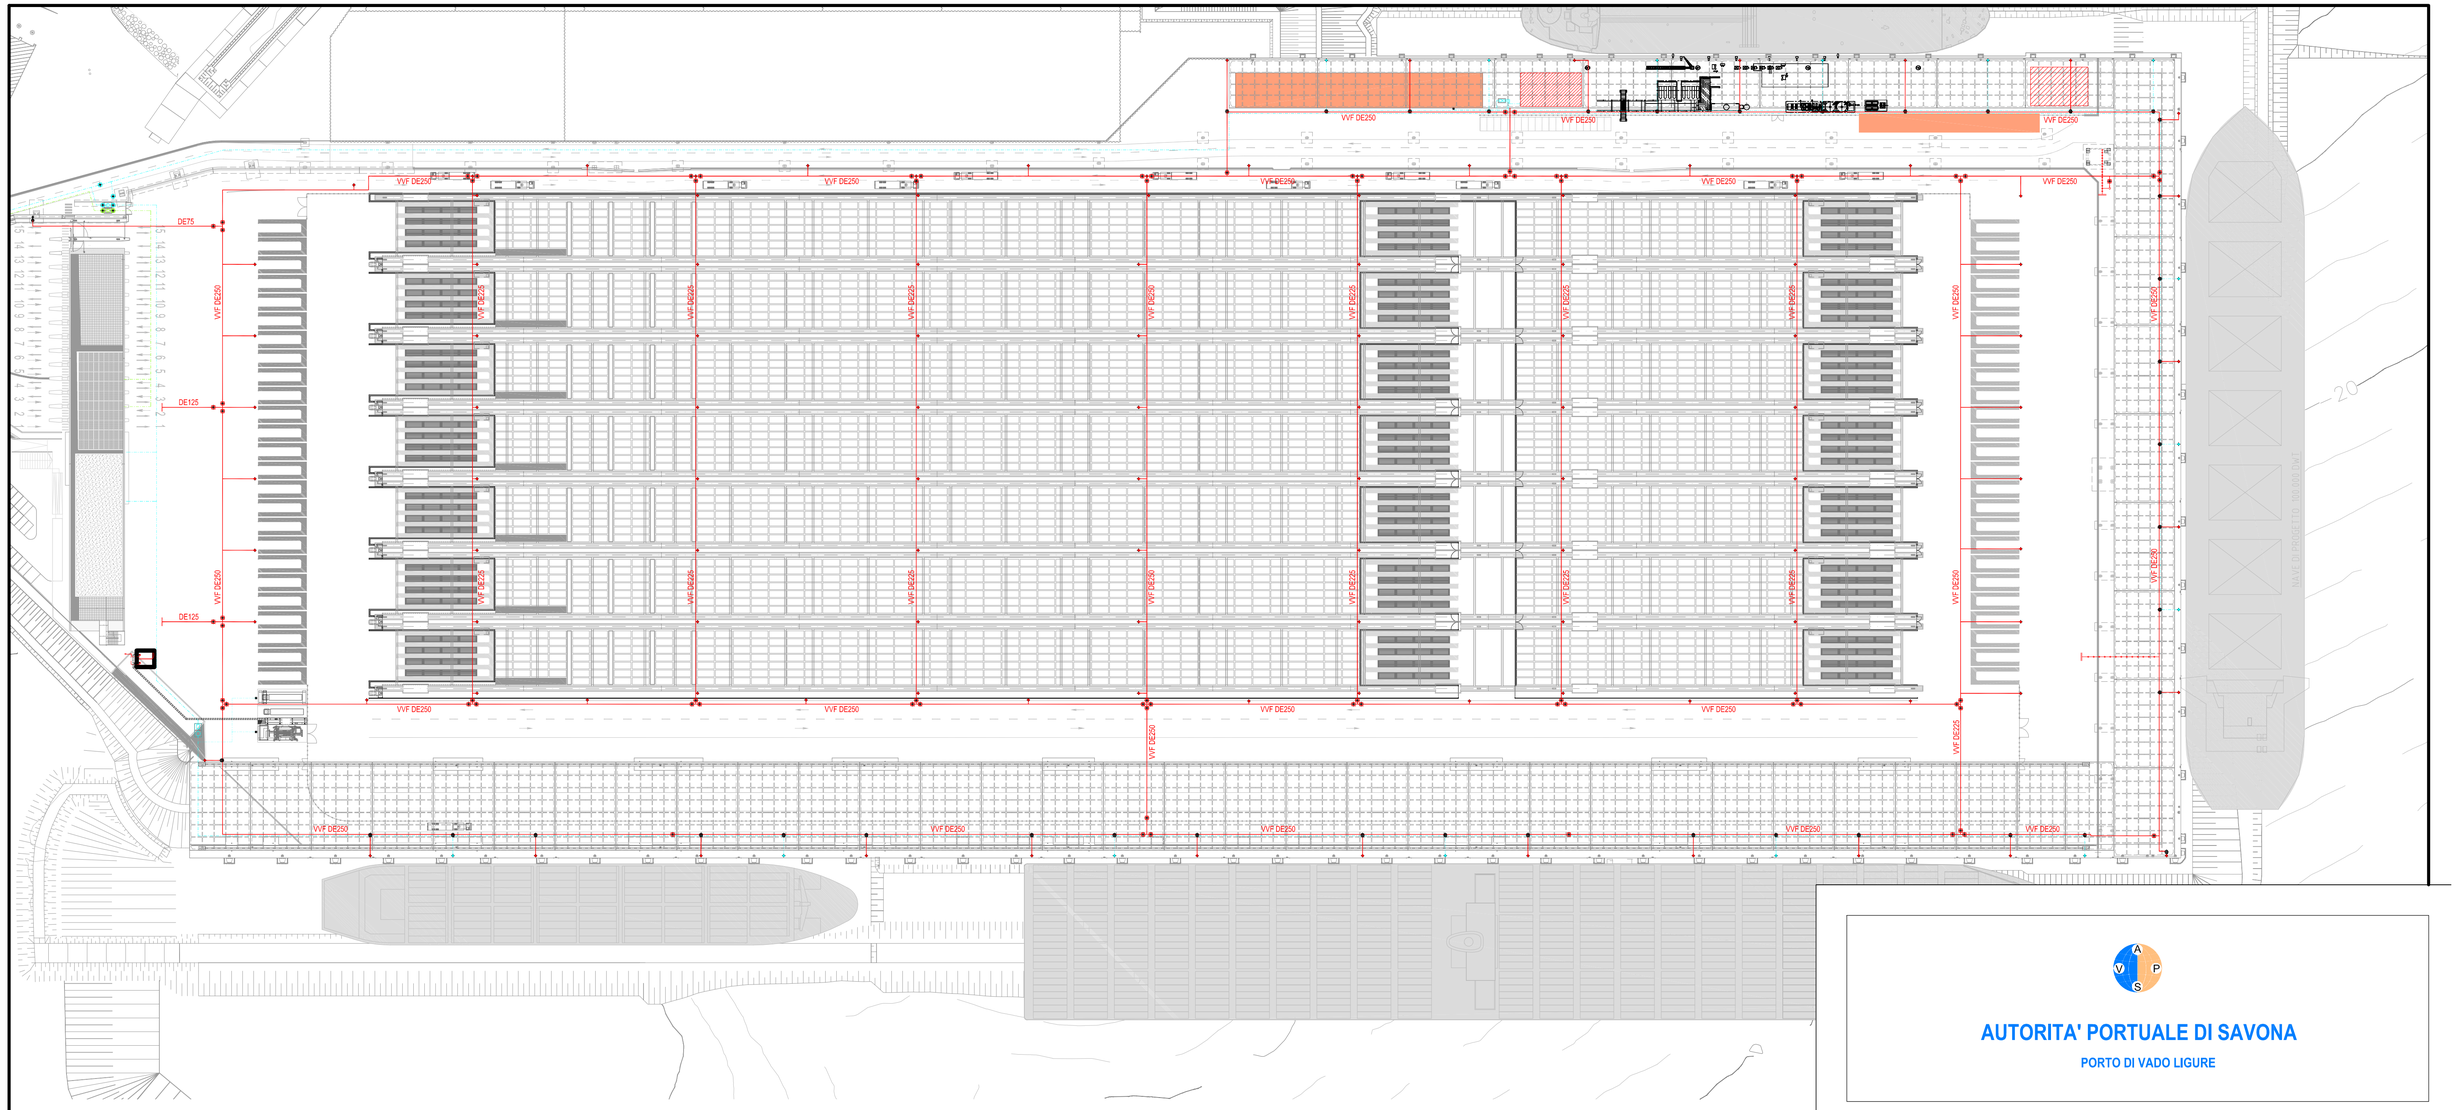

SUD-OVEST

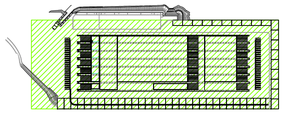

NORD-EST

0 20 40 60 80 100 m

N.B. - GIUNTI DI ATTRAVERSAMENTO TUBAZIONI
In merito alle modalità di passaggio delle tubazioni a servizio antincendio e idrico potabile dalla zona "cassoni reggispinta" alla zona "struttura piattaforma impalcato" riferirsi ai dettagli costruttivi specifici sviluppati.
In merito alle modalità di passaggio delle medesime tubazioni attraverso giunti di transizione tra cassone reggispinta e terrapieno, tra cassone e cassone reggispinta ed in generale attraverso giunti strutturali e/o sismici della piattaforma riferirsi ai dettagli tipologici sviluppati

N.B. - INTERFERENZE IMPIANTI STRUTTURE
Prima dell'esecuzione dei lavori la Ditta Installatrice dovrà verificare tutti i posizionamenti delle condotte previste installate sottosuolo nel rispetto di eventuali interferenze con elementi strutturali (plinti, fondazioni) coordinandosi preventivamente con la D.L. circa eventuali necessità di variazioni inerenti la quota di posa o di percorso al fine di superare l'interferenza.

LEGENDA IMPIANTI IDRICO IGIENICO, GAS METANO ED ANTINCENDIO

Simbolo	Descrizione
	Tubazioni impianto idrico igienico interrate in PEAD PE 100 PN16 a norma UNI 10910 certificata pr EN 12201
	Tubazioni impianto gas metano interrate in polietilene
	Tubazioni impianto antincendio interrate in PEAD PE 100 PN16 a norma UNI 10910 certificata pr EN 12201
	Pozzetto con saracinesca in ghisa a corpo piatto e cuneo gommato PN16 d'intercettazione
	Pozzetto con idrante UNI 70 sottosuolo a norma UNI EN14339 servizio antincendio
	Idrante soprasuolo UNI70 - UNI EN14384
	Pozzetto con saracinesca in ghisa a corpo piatto e cuneo gommato PN16 d'intercettazione
	Pozzetto con idrante UNI 70 sottosuolo a norma UNI EN14339 servizio idrico igienico
	Pozzetto con valvola d'intercettazione tubazione alimentazione gas metano

AUTORITA' PORTUALE DI SAVONA

PORTO DI VADO LIGURE

PROJECT FINANCING PER:

PROGETTAZIONE DEFINITIVA ED ESECUTIVA, ESECUZIONE DEI LAVORI DELLA NUOVA PIASTRA MULTIFUNZIONALE DEL PORTO DI VADO LIGURE E GESTIONE DELLA PARTE RELATIVA AL TERMINAL CONTENITORI

SOCIETA' DI PROGETTO : APM TERMINALS VADOLIGURE S.p.A.

MAERSK

GRANDI LAVORI FINCOSIT

PROGETTAZIONE

PROGETTISTA S.p.A.

IL RESPONSABILE
Dott. Ing. Guido Fiorini

PERIZIA DI VARIANTE

ELABORATO N~ :

TITOLO ELABORATO:

IMPIANTI
MECCANICI
IMPIANTI IDRICO IGIENICO SANITARIO, GAS METANO ED ANTINCENDIO
PLANIMETRIA GENERALE PIATTAFORMA

MI0102-PV-I-M-D-300-00

DATA	ELABORATO	CONTROLLATO	APPROVATO
Dicembre 2015	A. REDAELLI	A. DALLA VALLE	G. FIORINI

REVISIONE N~	DATA	DESCRIZIONE
00	Dicembre 2015	EMISSIONE PER APPROVAZIONE

NOME FILE:
MI0102-PV-I-M-D-300-00.dwg

SCALA: GRAFICA

A TERMINE DI LEGGE CI RISERVIAMO LA PROPRIETA' DI QUESTO ELABORATO CON DIVIETO DI RIPRODURLO RENDENDOLO NOTO A TERZI ANCHE PARZIALMENTE SENZA NOSTRA AUTORIZZAZIONE.