
N.B. - INTERFERENZE IMPIANTI STRUTTURE
Prima dell'esecuzione dei lavori la Ditta Installatrice dovrà verificare tutti i posizionamenti delle condotte previste installate sottosuolo nel rispetto di eventuali interferenze con elementi strutturali (plinti, fondazioni) coordinandosi preventivamente con la D.L. circa eventuali necessità di variazioni inerenti la quota di posa o di percorso al fine di superare l'interferenza.


N.B. - GIUNTI DI ATTRAVERSAMENTO TUBAZIONI
In merito alle modalità di passaggio delle tubazioni a servizio antincendio e idrico potabile tra cassone reggispinta e terrapieno ed in generale attraverso giunti strutturali e/o sismici della piattaforma riferirsi ai dettagli costruttivi specifici sviluppati

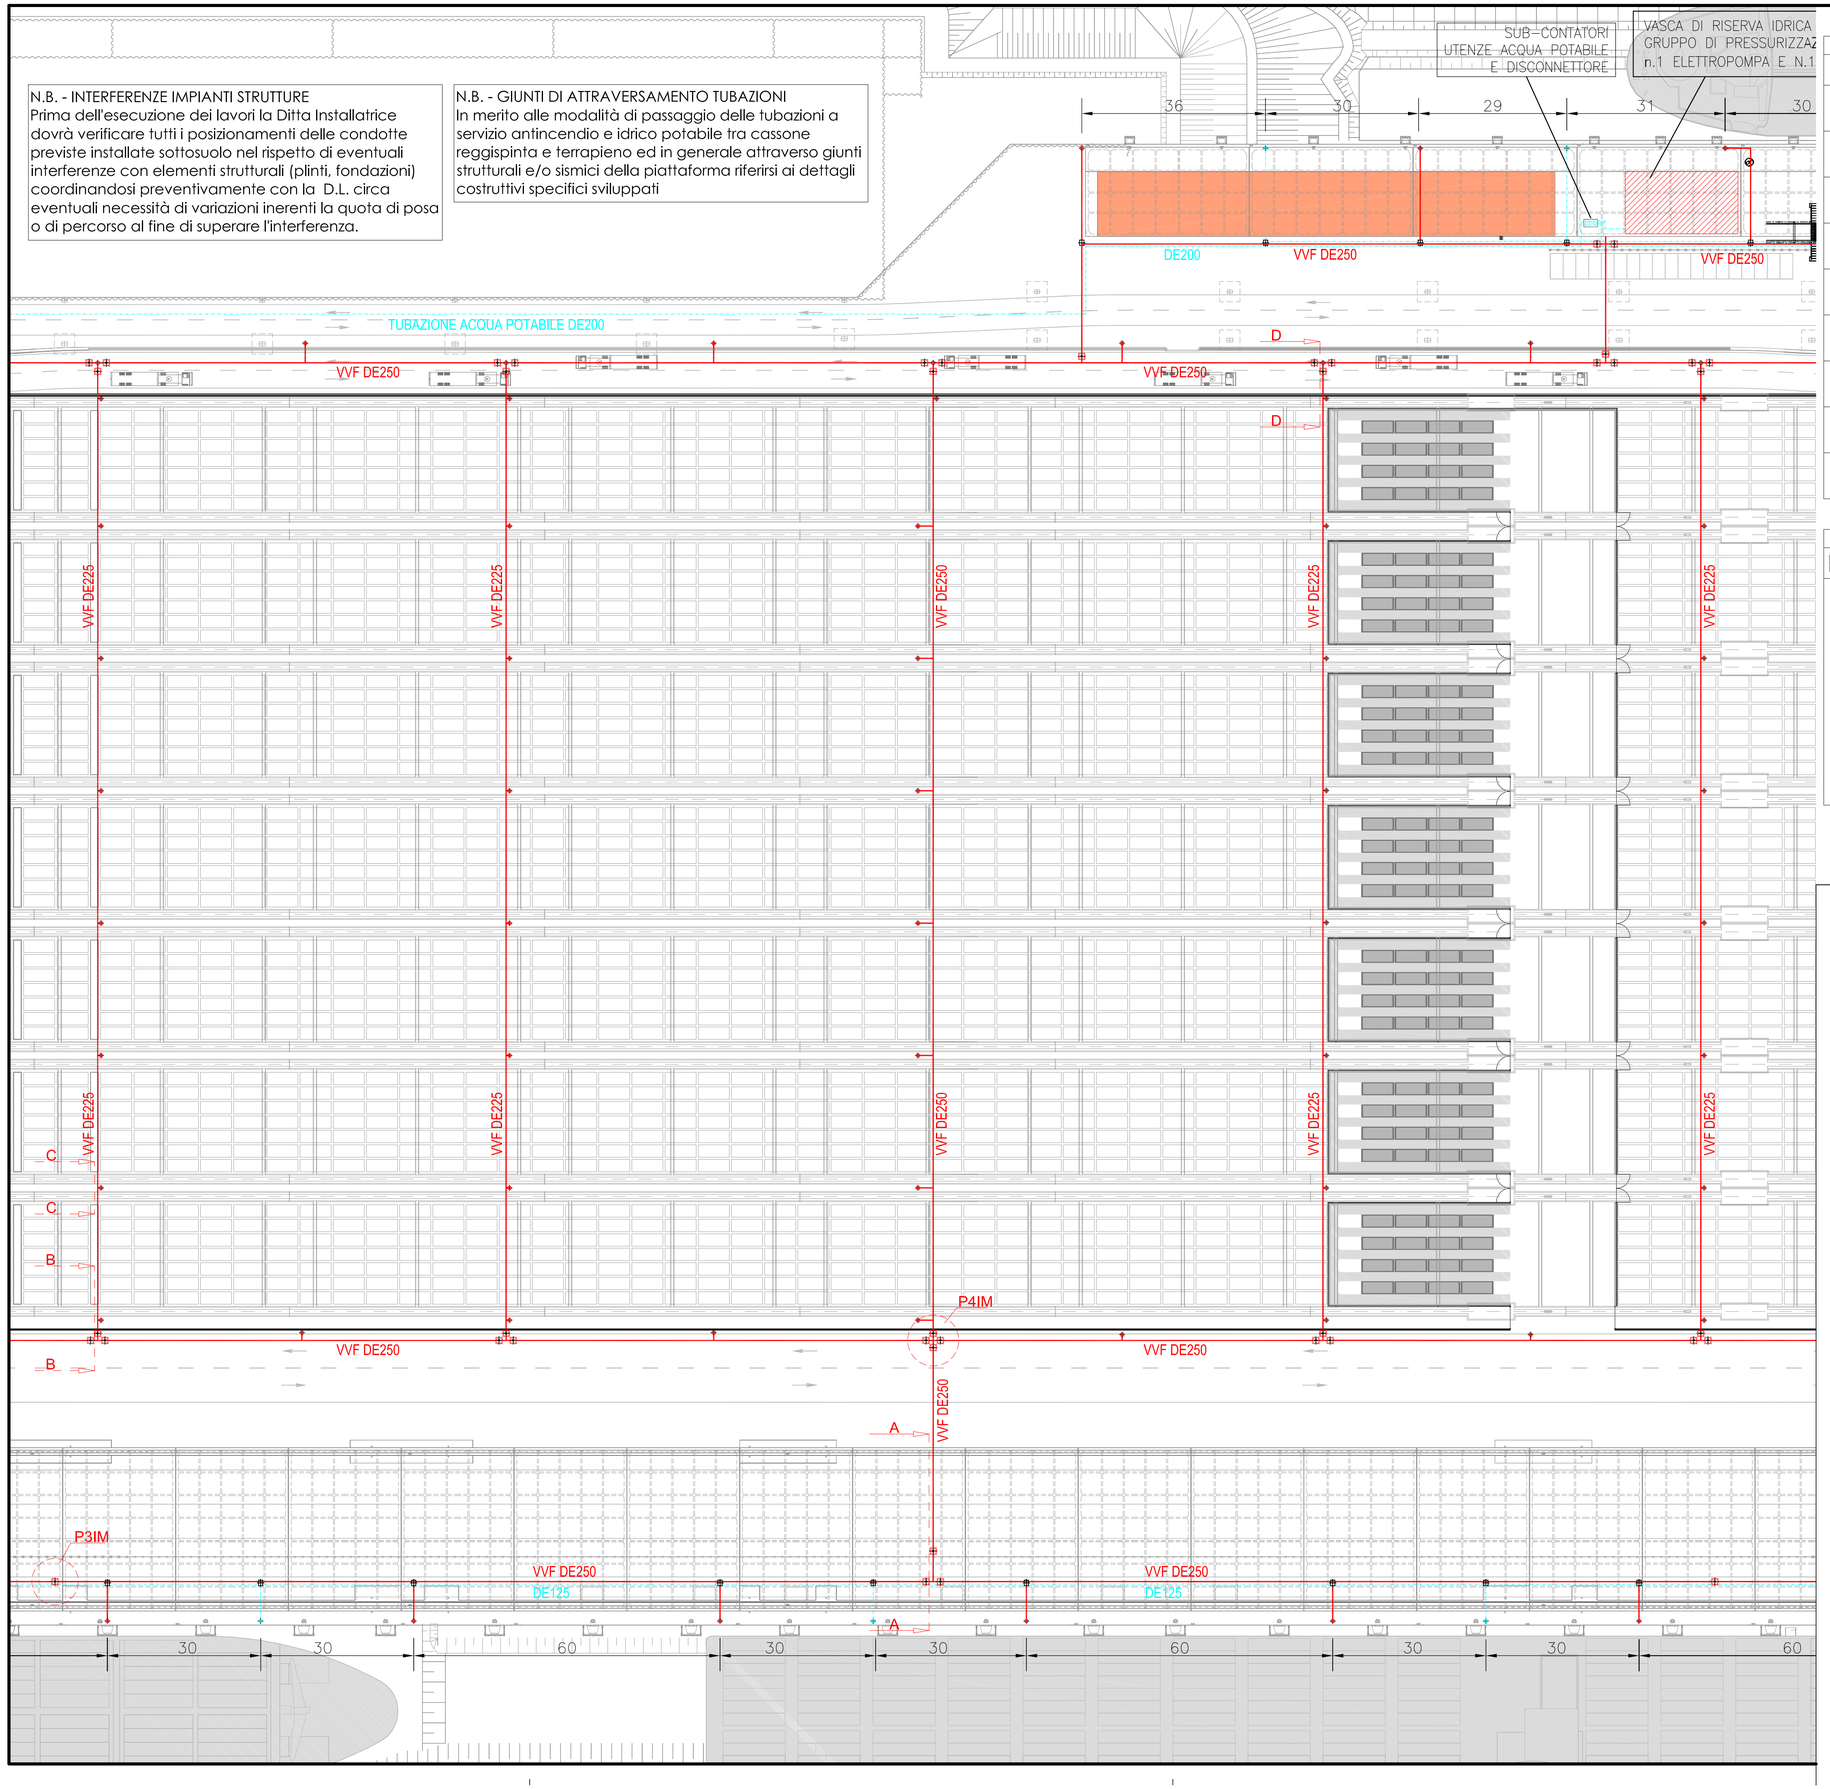

LEGENDA IMPIANTI IDRICO IGIENICO, GAS METANO ED ANTINCENDIO	
Simbolo	Descrizione
	Tubazioni impianto idrico igienico interrate in PEAD PE 100 PN16 a norma UNI 10910 certificata pr EN 12201
	Tubazioni impianto gas metano interrate in polietilene
	Tubazioni impianto antincendio interrate in PEAD PE 100 PN16 a norma UNI 10910 certificata pr EN 12201
	Pozzetto con saracinesca in ghisa a corpo piatto e cuneo gommato PN16 d'intercettazione
	Pozzetto con idrante UNI 70 sottosuolo a norma UNI EN14339 servizio antincendio
	Idrante soprasuolo UNI70 - UNI EN14384
	Pozzetto con saracinesca in ghisa a corpo piatto e cuneo gommato PN16 d'intercettazione
	Pozzetto con idrante UNI 70 sottosuolo a norma UNI EN14339 servizio idrico igienico
	Pozzetto con valvola d'intercettazione tubazione alimentazione gas metano

KEY PLAN PIANO

AREA INTERVENTO

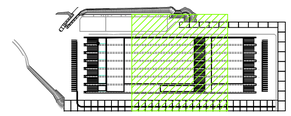

SUD-OVEST NORD-EST

NORD NO NE SO SE

0 20 40 60 m

AUTORITA' PORTUALE DI SAVONA
PORTO DI VADO LIGURE

PROJECT FINANCING PER:
PROGETTAZIONE DEFINITIVA ED ESECUTIVA, ESECUZIONE DEI LAVORI DELLA NUOVA PIASTRA MULTIFUNZIONALE DEL PORTO DI VADO LIGURE E GESTIONE DELLA PARTE RELATIVA AL TERMINAL CONTENITORI

SOCIETA' DI PROGETTO : APM TERMINALS VADOLIGURE S.p.A.

MAERSK

GRANDI LAVORI FINCOSIT

PROGETTAZIONE

PROGETTISTA S.p.A.

IL RESPONSABILE
Dott. Ing. Guido Florini

PERIZIA DI VARIANTE

ELABORATO N^ :

TITOLO ELABORATO:
IMPIANTI
MECCANICI
IMPIANTI IDRICO IGIENICO SANITARIO, GAS METANO ED ANTINCENDIO
PLANIMETRIA GENERALE DETTAGLIO CENTRALE

MI0102-PV-I-M-D-302-00

DATA	ELABORATO	CONTROLLATO	APPROVATO
Dicembre 2015	A. REDAELLI	A. DALIA VALLE	G. FIORINI

REVISIONE N^	DATA	DESCRIZIONE
00	Dicembre 2015	EMISSIONE PER APPROVAZIONE

NOME FILE: MI0102-PV-I-M-D-302-00.dwg

SCALA: GRAFICA

A TERMINE DI LEGGE CI RISERVIAMO LA PROPRIETA' DI QUESTO ELABORATO CON DIVIETO DI RIPRODURLO RENDENDOLO NOTO A TERZI ANCHE PARZIALMENTE SENZA NOSTRA AUTORIZZAZIONE.