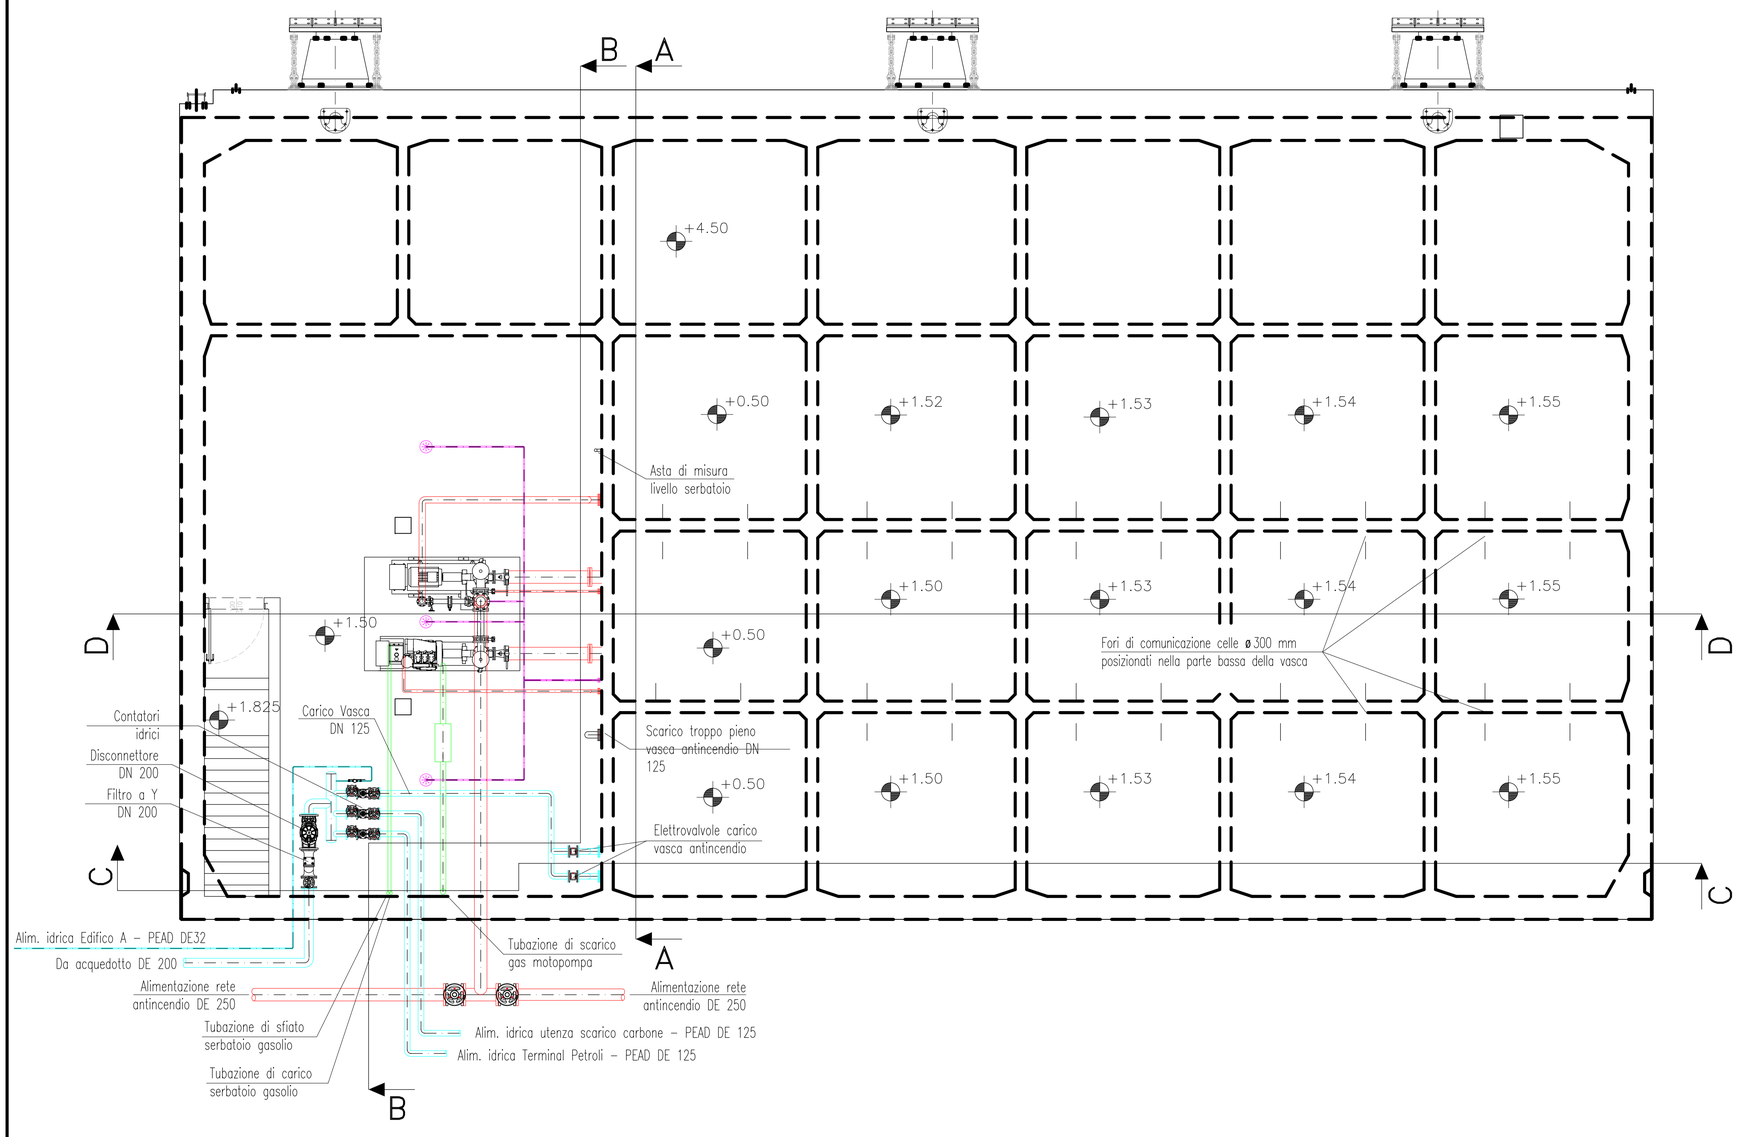


N.B. VASCA DI ACCUMULO

TUTTE LE CELLE DEL CASSONE CHE COSTITUISCONO LA RISERVA IDRICA DEVONO ESSERE INTERCONNESSE IDRAULICAMENTE MEDIANTE DUE FOROMETRIE DI DIAMETRO NON INFERIORE A 300 MM UBICATE SUL FONDO DI CIASCUNA CELLA AL FINE DI COSTITUIRE UN UNICO SERBATOIO AI SENSI DELLA NORMA UNI EN 12845.

TUTTE LE FOROMETRIE DA ESEGUIRE SULLA MURATURA DELLA VASCA DOVRANNO ESSERE ATTENTAMENTE VERIFICATE IN CANTIERE DALLA DITTA INSTALLATRICE DELL'IMPIANTO MECCANICO IN RELAZIONE AL TIPO DI GRUPPO DI SPINTA EFFETTIVAMENTE SCELTO, ALLE TUBAZIONI EFFETTIVAMENTE IMPIEGATE ED ALLE FLANGE UTILIZZATE.

L'IMPERMEABILIZZAZIONE DELLA VASCA E DEI PASSAGGI DELLE TUBAZIONI SARA' A CURA DELLA DITTA EDILE.

0 1.3 2.6 4 5.3 6.6 m

AUTORITA' PORTUALE DI SAVONA

PORTO DI VADO LIGURE

PROJECT FINANCING PER:

PROGETTAZIONE DEFINITIVA ED ESECUTIVA, ESECUZIONE DEI LAVORI DELLA NUOVA PIASTRA MULTIFUNZIONALE DEL PORTO DI VADO LIGURE E GESTIONE DELLA PARTE RELATIVA AL TERMINAL CONTENITORI

SOCIETA' DI PROGETTO : APM TERMINALS VADOLIGURE S.p.A.

MAERSK

GRANDI LAVORI FINCOSIT

PROGETTAZIONE

PROGETTPAD S.p.A.

IL RESPONSABILE
Dott. Ing. Guido Fiorini

PERIZIA DI VARIANTE

ELABORATO N~ :

TITOLO ELABORATO:

IMPIANTI
MECCANICI
IMPIANTI IDRICO IGIENICO ED ANTINCENDIO - CASSONE LOCALE GRUPPO DI SPINTA
SEZIONE PLANIMETRICA ORIZZONTALE Q +3,20 M

MI0102-PV-I-M-D-312-00

DATA	ELABORATO	CONTROLLATO	APPROVATO
Dicembre 2015	A. REDAELLI	A. DALLA VALLE	G. FIORINI

REVISIONE N~	DATA	DESCRIZIONE
00	Dicembre 2015	EMISSIONE PER APPROVAZIONE

NOME FILE:

MI0102-PV-I-M-D-312-00.dwg

SCALA: GRAFICA

A TERMINE DI LEGGE CI RISERVIAMO LA PROPRIETA' DI QUESTO ELABORATO CON DIVIETO DI RIPRODURLO RENDENDOLO NOTO A TERZI ANCHE PARZIALMENTE SENZA NOSTRA AUTORIZZAZIONE.