

VISTA A

0 2 4 6 8 10 m

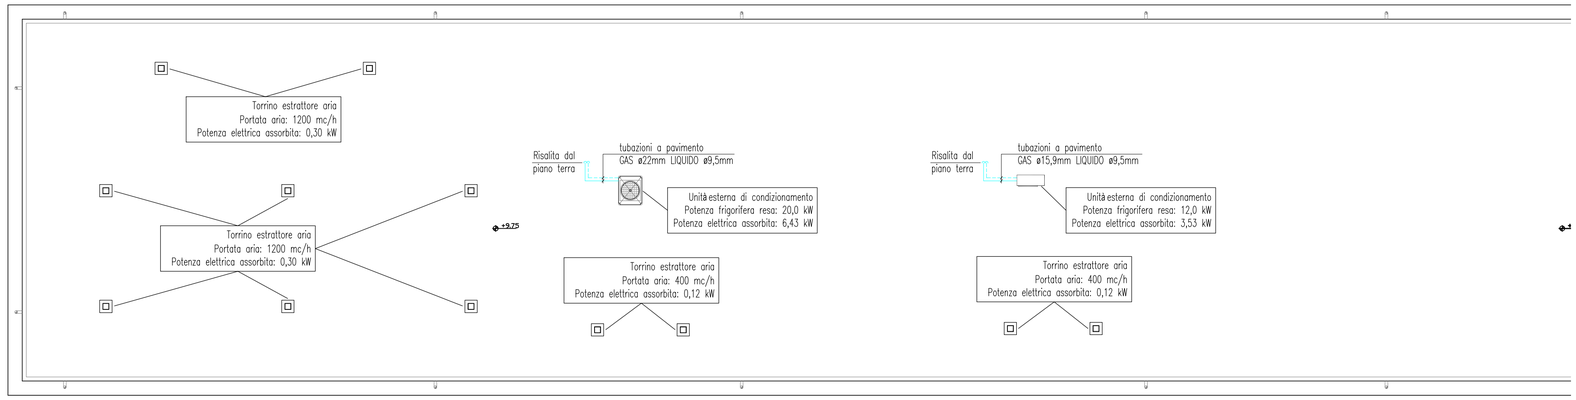

LEGENDA IMPIANTI MECCANICI EDIFICIO A	
Simbolo	Descrizione
	Tubazioni impianto idrico igienico interrate PEAD PE 100 PN16
	Tubazione a.c.s. / a.f.s. PEX
	Collettore di distribuzione idrica a.c.s. / a.f.
	Collettore di scarico condense a pavimento
	Tubazioni a/r circuito impianti di refrigerazione ad espansione diretta
	Collettore di scarico acque pluviali a pavimento
	Collettore di scarico acque nere a pavimento
	Colonna di scarico acque pluviali a pavimento
	Bocchetta di mandata impianto di condizionamento
	Griglia di mandata pedonabile impianto di condizionamento backup server room
	Pozzetto con valvola d'intercettazione

VISTA B

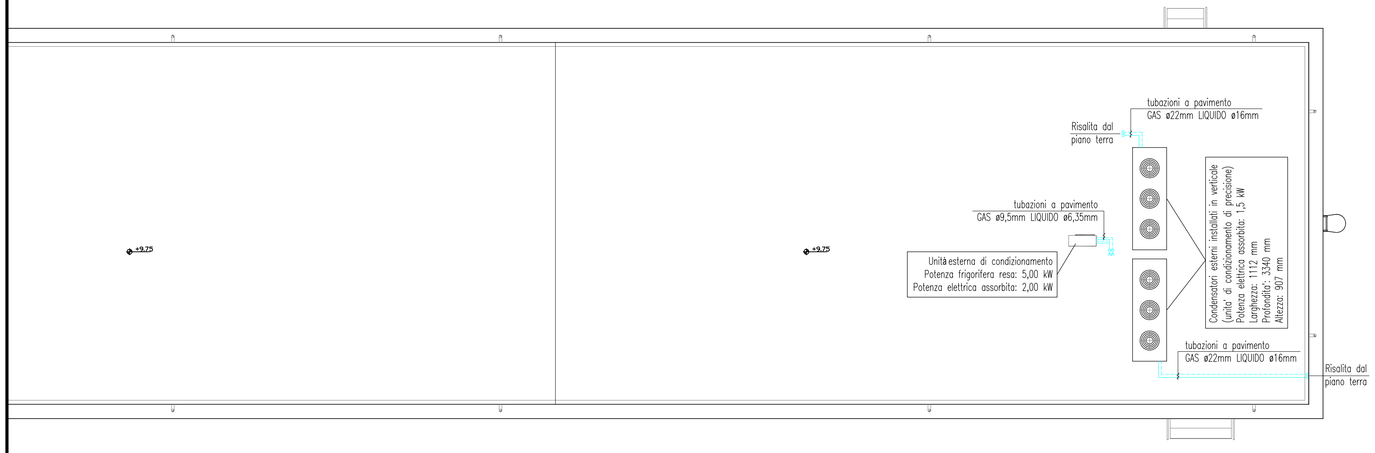

AUTORITA' PORTUALE DI SAVONA

PORTO DI VADO LIGURE

PROJECT FINANCING PER:

PROGETTAZIONE DEFINITIVA ED ESECUTIVA, ESECUZIONE DEI LAVORI DELLA NUOVA PIASTRA MULTIFUNZIONALE DEL PORTO DI VADO LIGURE E GESTIONE DELLA PARTE RELATIVA AL TERMINAL CONTENITORI

SOCIETA' DI PROGETTO : APM TERMINALS VADOLIGURE S.p.A.

MAERSK

GRANDI LAVORI FINCOSIT

PROGETTAZIONE

PROGETTISTI S.p.A.

IL RESPONSABILE
Dott. Ing. Guido Fiorini

PERIZIA DI VARIANTE

ELABORATO N^ :

TITOLO ELABORATO:

IMPIANTI
MECCANICI
IMPIANTO SCARICHI ACQUE NERE E METEORICHE, IMPIANTO IDRICO SANITARIO E IMPIANTO DI CLIMATIZZAZIONE - PLANIMETRIA - EDIFICIO A - PIANO COPERTURA

MI0102-PV-I-M-D-201-00

DATA	ELABORATO	CONTROLLATO	APPROVATO
Dicembre 2015	A. REDAELLI	A. DALLA VALLE	G. FIORINI

REVISIONE N~	DATA	DESCRIZIONE
00	Dicembre 2015	EMISSIONE PER APPROVAZIONE

NOME FILE:
MI0102-PV-I-M-D-201-00.dwg

SCALA: GRAFICA

A TERMINE DI LEGGE CI RISERVIAMO LA PROPRIETA' DI QUESTO ELABORATO CON DIVIETO DI RIPRODURLO RENDENDOLO NOTO A TERZI ANCHE PARZIALMENTE SENZA NOSTRA AUTORIZZAZIONE.