

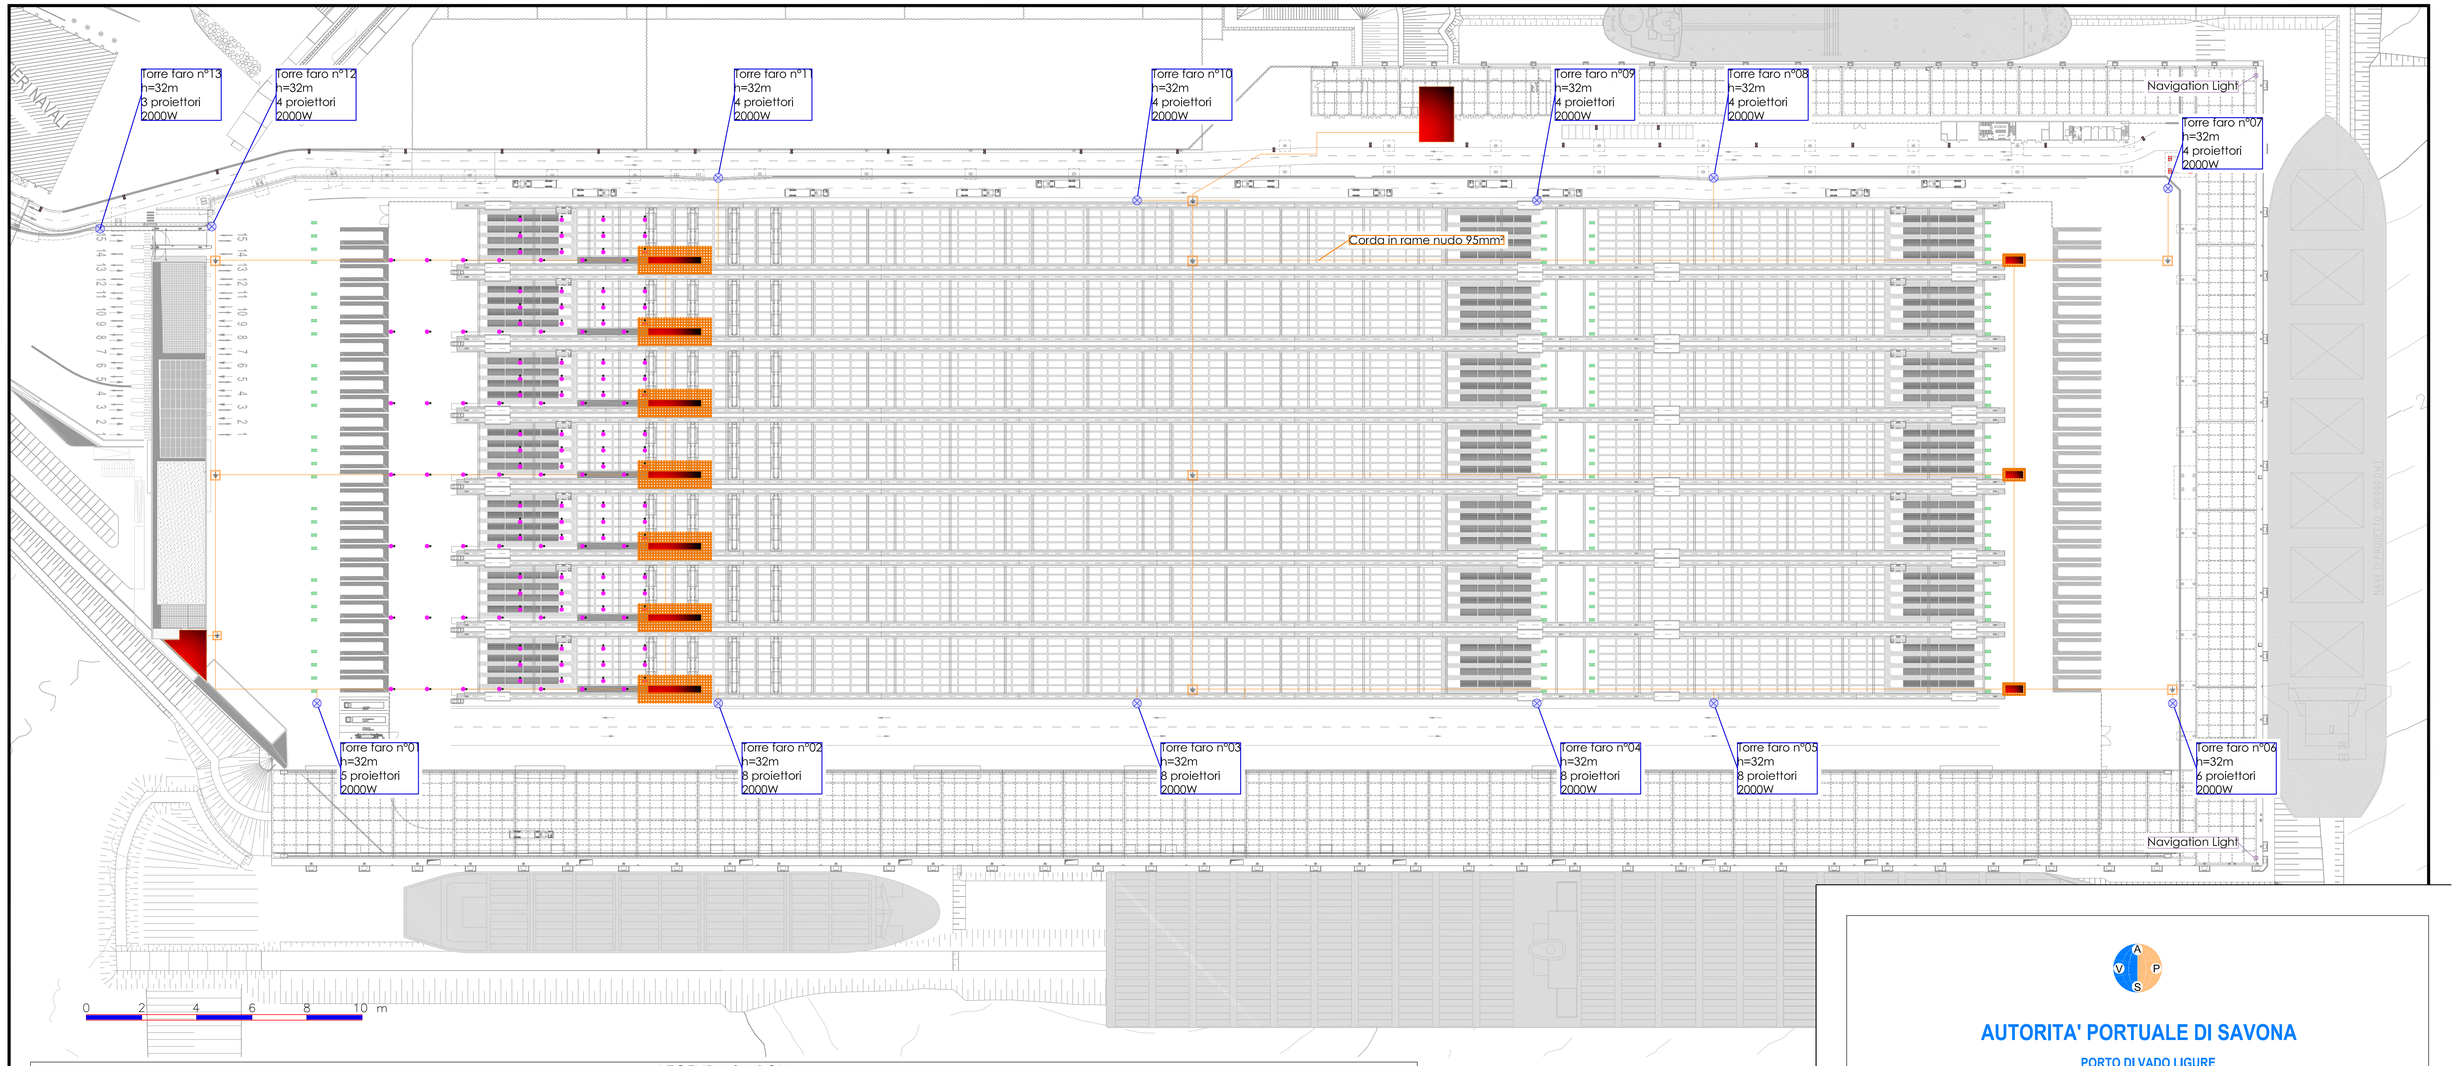


LEGENDA SIMBOLI									
Torre faro	Lampade reefers	Lampade EM	Lampade stradali	Proiettore transfer area	Navigation Light

PARTICOLARI TORRE FARO

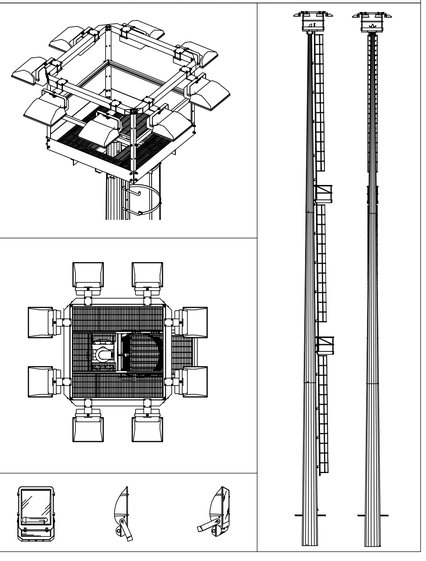


PARTICOLARE DI COLLEGAMENTO

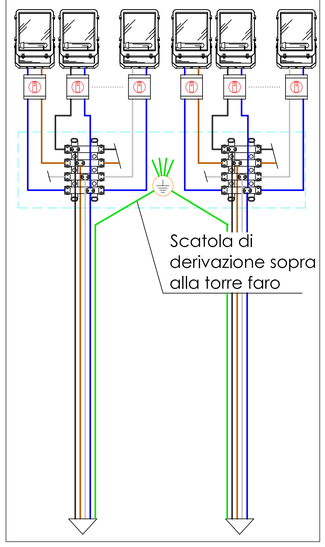


LEGENDA CORPI ILLUMINANTE TORRI FARO

V1

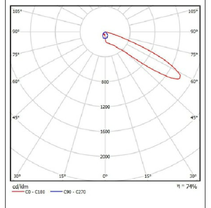

Thorn 96261239 CHAMPION 2kW HQITSL CL1 WI [V1]
Articolo: 96261239
Flusso luminoso (lampada): 164560 lm
Flusso luminoso (lampadine): 220000 lm
Potenza lampade: 2075 W
Classificazione lampade secondo CIE: 100
CIE Flux Code: 27 79 99 100 75
Dotazione: 1 x MD 2000W (Fattore di correzione 1.000)

V3

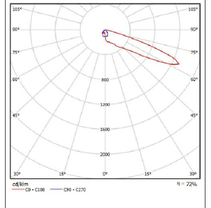

Thorn 96261239 CHAMPION 2kW HQITSL CL1 WI [V3]
Articolo: 96261239
Flusso luminoso (lampada): 157520 lm
Flusso luminoso (lampadine): 220000 lm
Potenza lampade: 2075 W
Classificazione lampade secondo CIE: 100
CIE Flux Code: 29 61 97 100 72
Dotazione: 1 x MD 2000W (Fattore di correzione 1.000)

TAB. TIPI LAMPADE

	V1	V3
Torre n° 1		5
Torre n° 2		8
Torre n° 3		8
Torre n° 4		8
Torre n° 5		8
Torre n° 6		6
Torre n° 7		4
Torre n° 8		4
Torre n° 9		4
Torre n° 10		4
Torre n° 11		4
Torre n° 12	2	2
Torre n° 13		3

AUTORITA' PORTUALE DI SAVONA

PORTO DI VADO LIGURE

PROJECT FINANCING PER:

PROGETTAZIONE DEFINITIVA ED ESECUTIVA, ESECUZIONE DEI LAVORI DELLA NUOVA PIASTRA MULTIFUNZIONALE DEL PORTO DI VADO LIGURE E GESTIONE DELLA PARTE RELATIVA AL TERMINAL CONTENITORI

SOCIETA' DI PROGETTO : APM TERMINALS VADOLIGURE S.p.A.

MAERSK

GRANDI LAVORI FINCOSIT

PROGETTAZIONE

PROGETTPAD S.p.A.

IL RESPONSABILE
Dott. Ing. Guido Fiorini

PERIZIA DI VARIANTE

ELABORATO N~ :

MI0102-PV-I-E-D-310-00

TITOLO ELABORATO:

IMPIANTI
ELETTRICI
PLANIMETRIA PIATTAFORMA
IMPIANTO DI ILLUMINAZIONE A TORRI FARO ED IMPIANTO EQUIPOTENZIALE

DATA	ELABORATO	CONTROLLATO	APPROVATO
Dicembre 2015	F. MOLERE	P. BENEDETTI	G. FIORINI

REVISIONE N~	DATA	DESCRIZIONE
00	Dicembre 2015	EMISSIONE PER APPROVAZIONE

NOME FILE:

MI0102-PV-I-E-D-310-00.dwg

SCALA: GRAFICA

A TERMINE DI LEGGE CI RISERVIAMO LA PROPRIETA' DI QUESTO ELABORATO CON DIVIETO DI RIPRODURLO RENDENDOLO NOTO A TERZI ANCHE PARZIALMENTE SENZA NOSTRA AUTORIZZAZIONE.