

SEZIONE A-A' — Scala 1:50

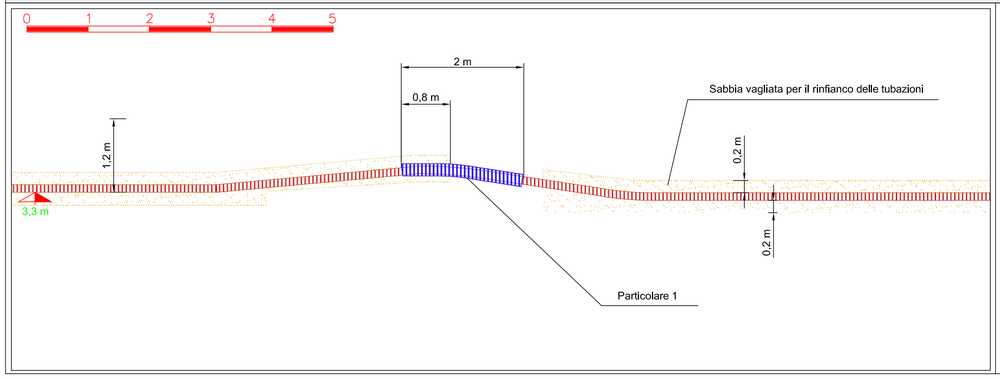


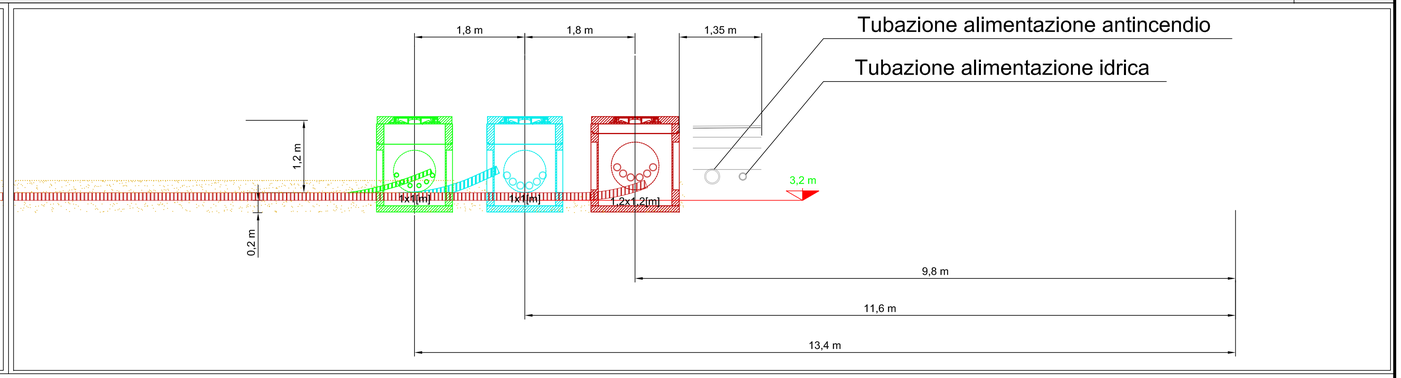


NOTE

Sarà necessario interrare il nastro segnaletico di indicazione cavidotto interrato, ad una distanza verticale di 20 cm ÷ 30 cm dal cavidotto.


PARTICOLARE POZZETTI — Scala 1:50

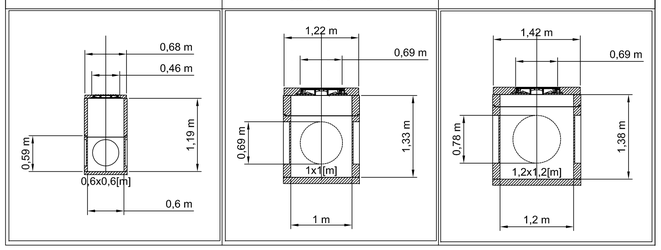


PARTICOLARE 1 — Scala 1:25

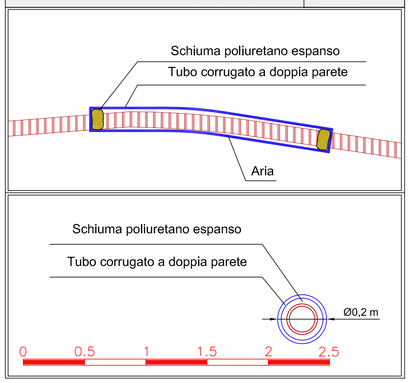


SEZIONE B-B' — Scala 1:50

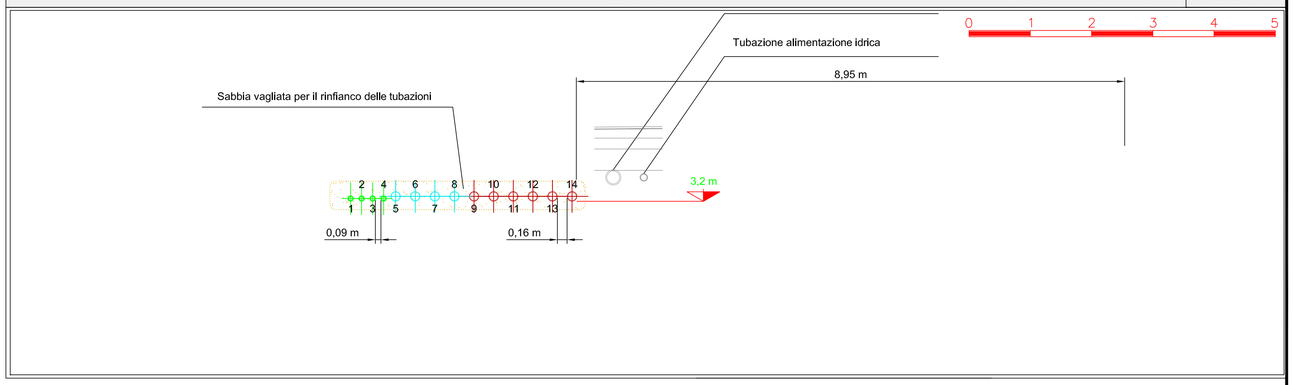


SEZIONE C-C' — Scala 1:50

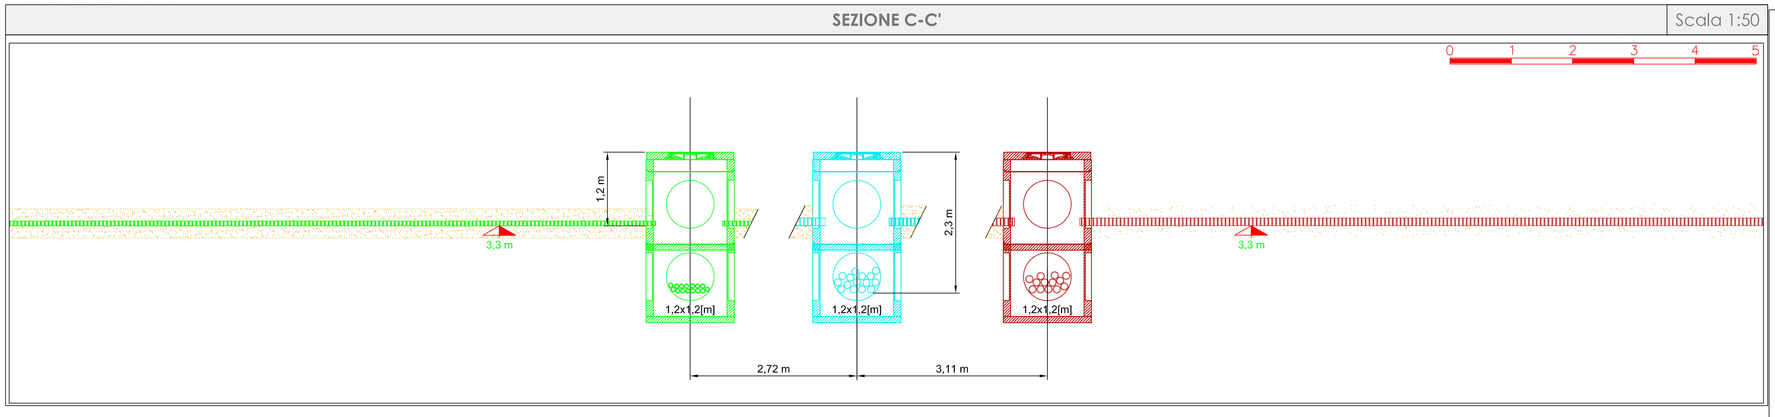

SEZIONE D-D' — Scala 1:50

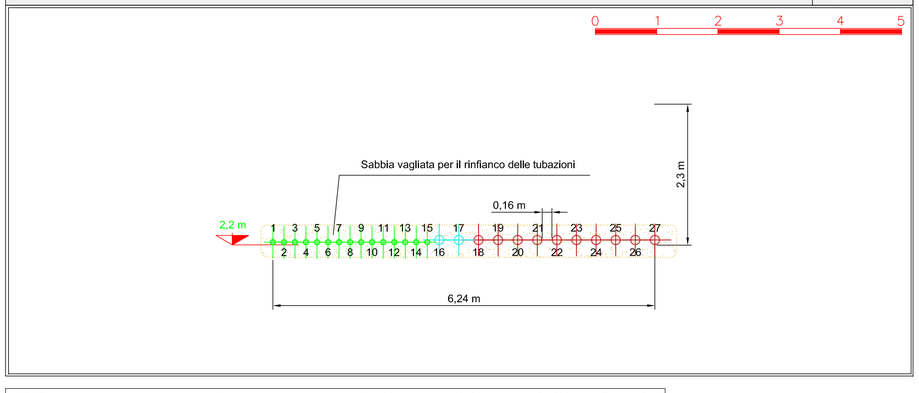

SEZIONE E-E' — Scala 1:100

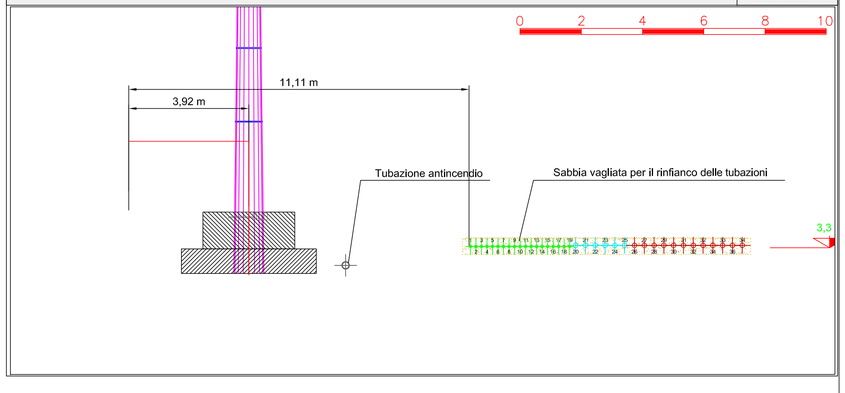

NB. Dimensioni e classi dei pozzetti dovranno essere verificati dal progettista edile e strutturale (Technital)

AUTORITA' PORTUALE DI SAVONA

PORTO DI VADO LIGURE

PROJECT FINANCING PER:

PROGETTAZIONE DEFINITIVA ED ESECUTIVA, ESECUZIONE DEI LAVORI DELLA NUOVA PIASTRA MULTIFUNZIONALE DEL PORTO DI VADO LIGURE E GESTIONE DELLA PARTE RELATIVA AL TERMINAL CONTENITORI

SOCIETA' DI PROGETTO : APM TERMINALS VADOLIGURE S.p.A.

MAERSK — GRANDI LAVORI FINCOSIT

PROGETTAZIONE

TECHNITAL S.p.A.

IL RESPONSABILE
Dott. Ing. Guido Fiorini

PERIZIA DI VARIANTE

ELABORATO N^ :

TITOLO ELABORATO:

IMPIANTI
ELETTRICI
SEZIONI E PARTICOLARI ELETTRICI
SEZIONE A-A, B-B, C-C, D-D, E-E

MI0102-PV-I-E-D-316-00

DATA	ELABORATO	CONTROLLATO	APPROVATO
Dicembre 2015	F. MOLERE	P. BENEDETTI	G. FIORINI

REVISIONE N^	DATA	DESCRIZIONE
00	Dicembre 2015	EMISSIONE PER APPROVAZIONE

NOME FILE:

MI0102-PV-I-E-D-316-00.dwg

SCALA: GRAFICA

A TERMINE DI LEGGE CI RISERVIAMO LA PROPRIETA' DI QUESTO ELABORATO CON DIVIETO DI RIPRODURLO RENDENDOLO NOTO A TERZI ANCHE PARZIALMENTE SENZA NOSTRA AUTORIZZAZIONE.