
SCHEMA GENERALE IMPIANTO BASSA TENSIONE CABINA 00

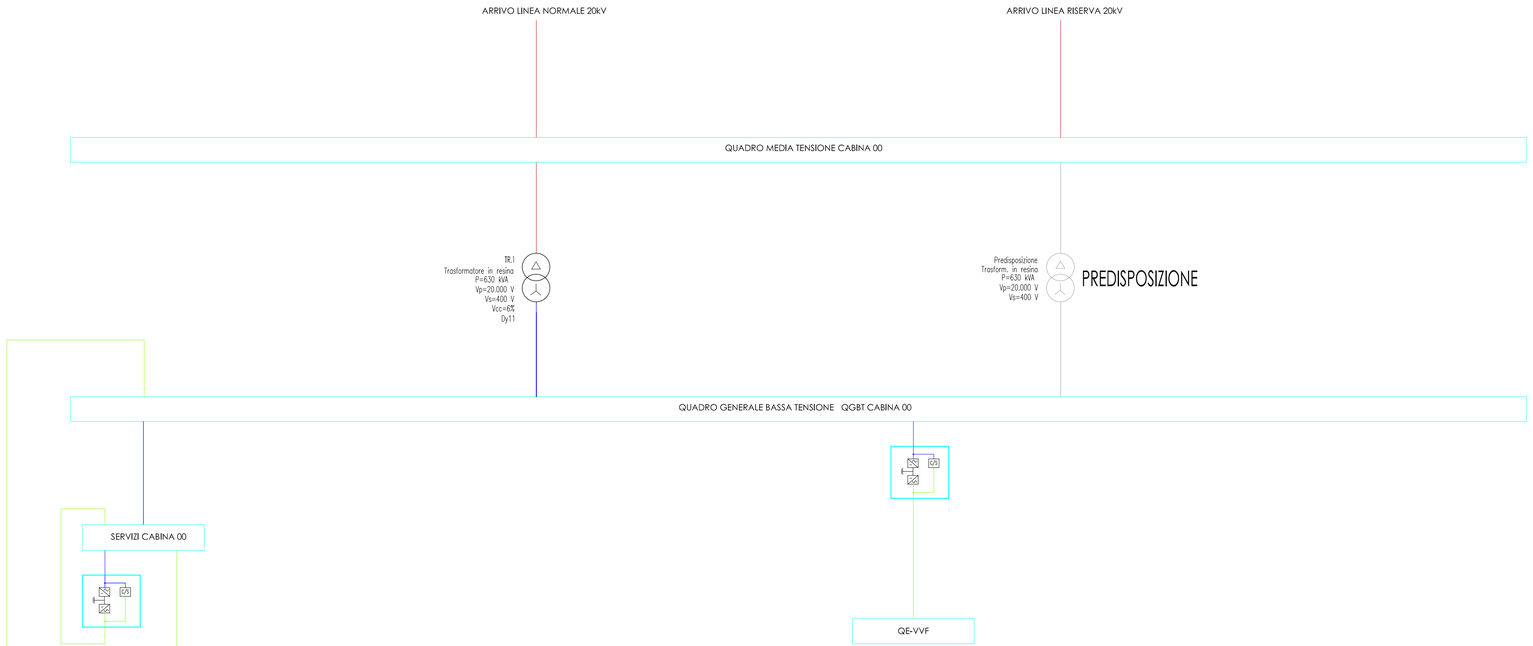


NOTE:

Linea alimentazione da rete

Linea continuit? da U.P.S.

SCHEMA GENERALE IMPIANTO BASSA TENSIONE CABINA 08

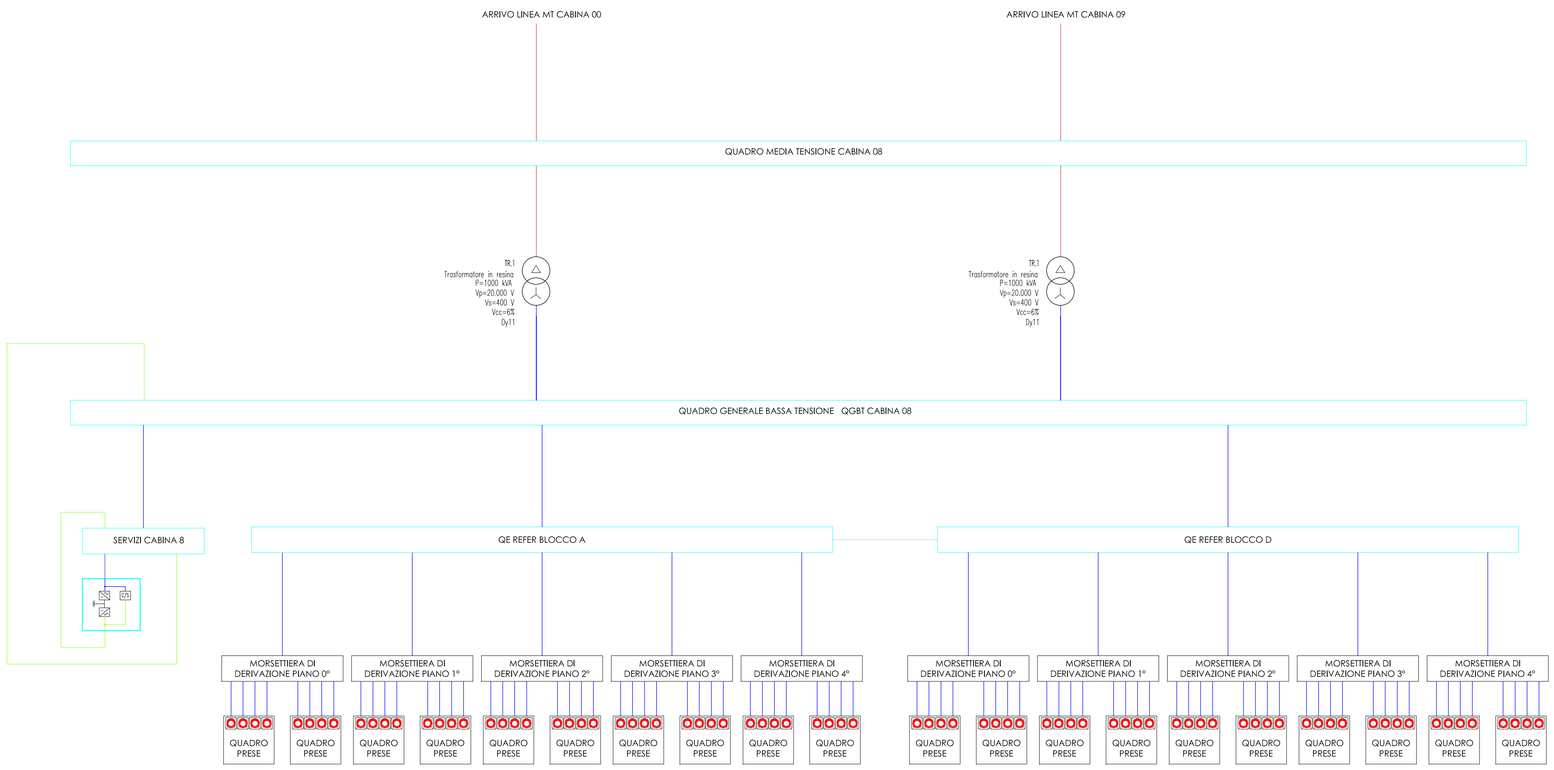

AUTORITA' PORTUALE DI SAVONA

PORTO DI VADO LIGURE

PROJECT FINANCING PER:

PROGETTAZIONE DEFINITIVA ED ESECUTIVA, ESECUZIONE DEI LAVORI DELLA NUOVA PIASTRA MULTIFUNZIONALE DEL PORTO DI VADO LIGURE E GESTIONE DELLA PARTE RELATIVA AL TERMINAL CONTENITORI

SOCIETA' DI PROGETTO : APM TERMINALS VADOLIGURE S.p.A.

MAERSK

GRANDI LAVORI FINCOSIT

PROGETTAZIONE

PROGETTI S.p.A.

IL RESPONSABILE
Dott. Ing. Guido Fiorini

PERIZIA DI VARIANTE

ELABORATO N^ :

TITOLO ELABORATO:

IMPIANTI
ELETTRICI
SCHEMA GENERALE IMPIANTO BASSA TENSIONE
CABINE ELETTRICHE 08 E 00

MI0102-PV-I-E-K-303-00

DATA	ELABORATO	CONTROLLATO	APPROVATO
Dicembre 2015	F. MOLIERE	P. BENEDETTI	G. FIORINI

REVISIONE N^	DATA	DESCRIZIONE
00	Dicembre 2015	EMISSIONE PER APPROVAZIONE

NOME FILE:

MI0102-PV-I-E-K-303-00.dwg

SCALA: GRAFICA

A TERMINE DI LEGGE CI RISERVIAMO LA PROPRIETA' DI QUESTO ELABORATO CON DIVIETO DI RIPRODURLO RENDENDOLO NOTO A TERZI ANCHE PARZIALMENTE SENZA NOSTRA AUTORIZZAZIONE.