

CABINA TRASFORMAZIONE QMT

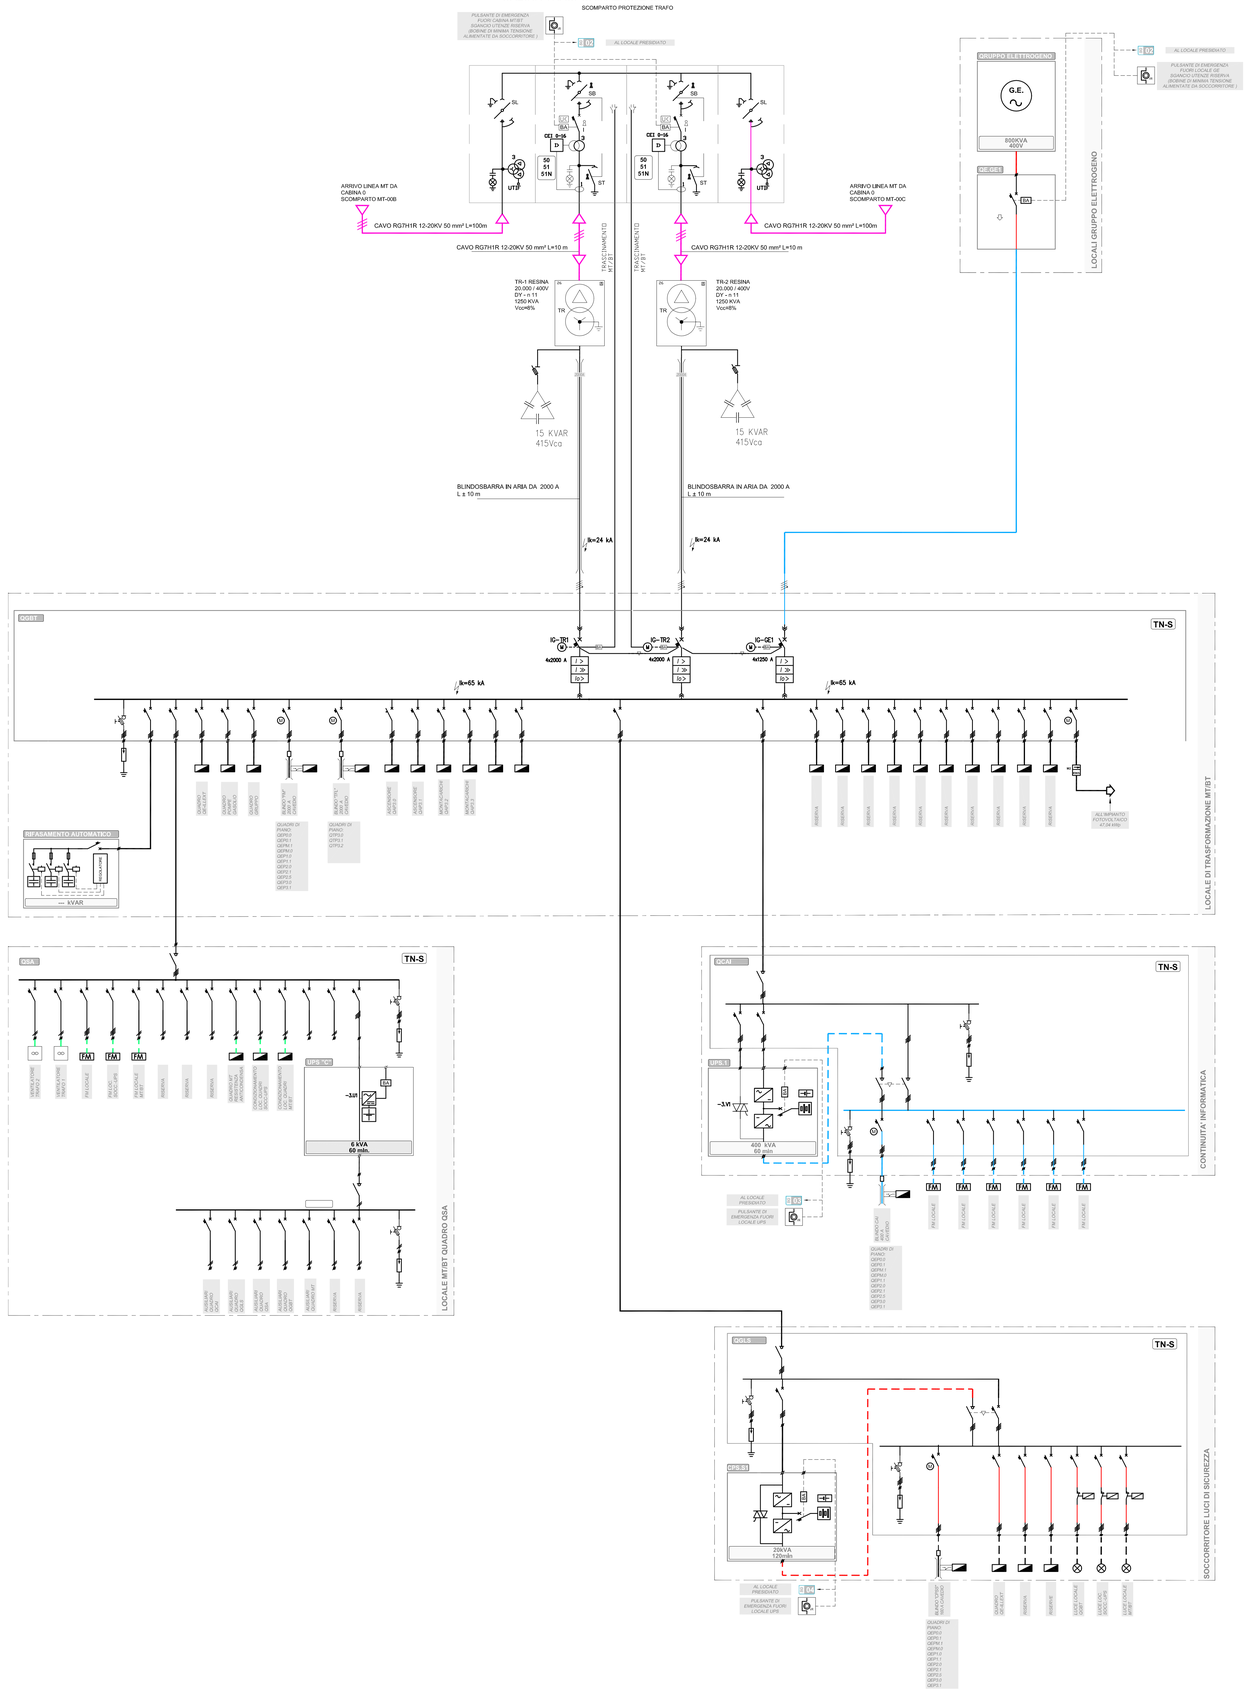




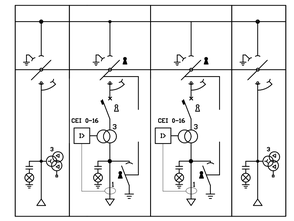

A

PARTICOLARE MULTIFILARE COLLEGAMENTO T.V.

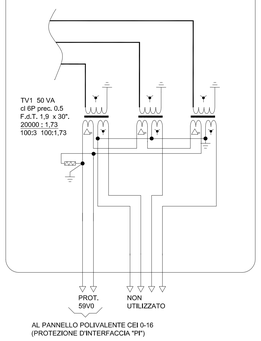

PARTICOLARI

Collegamento elettrico realizzato in cavo settore Ordinaria

Collegamento elettrico realizzato in condotto sbarra settore Ordinaria

Collegamento elettrico realizzato in cavo settore Privilegiata

Collegamento elettrico realizzato in cavo settore Continuità

Collegamento elettrico realizzato in cavo settore Sicurezza

Collegamento elettrico realizzato in cavo - settore ordinario media tensione

Collegamento elettrico realizzato in cavo settore Sicurezza

Interruttore automatico

Interruttore di manovra-sezionatore

Interruttore di media tensione in SF6 o vuoto

Trasformatore di potenza MT / BT

Trasformatore di corrente ad avvolgimento semplice (TA)

Collegamento a terra

Trasformatore di tensione (TV)

Sganciatore di apertura a lancio di corrente

Comando di chiusura e di apertura elettrico a motore

Dispositivo di interblocco a chiave

Dispositivo di interblocco meccanico

Scaricatori di sovratensione

Relè di protezione MT

Relè termometrico di controllo

Rele' di minima tensione

Quadro elettrico Elektroschaltschränke

Quadro elettrico per impianti termofluidici

Quadro elettrico ascensore

Quadretto emergenza in materiale isolante autoestinguente con pulsante sotto vetro IP55 (vetro a rompere)

Contatore di energia dell'ente distributore

Contatore di energia bidirezionale

Contatore di energia prodotta

Batterie

Rimando al sistema di sgancio generale

Unità di controllo sottostazione (MT)

LEGENDA SIMBOLI

AUTORITA' PORTUALE DI SAVONA / PORTO DI VADO LIGURE

PROJECT FINANCING PER:
PROGETTAZIONE DEFINITIVA ED ESECUTIVA, ESECUZIONE DEI LAVORI DELLA NUOVA PIASTRA MULTIFUNZIONALE DEL PORTO DI VADO LIGURE E GESTIONE DELLA PARTE RELATIVA AL TERMINAL CONTENITORI

SOCIETA' DI PROGETTO : APM TERMINALS VADOLIGURE S.p.A.

MAERSK — GRANDI LAVORI FINCOSIT

PROGETTAZIONE

TECHNITAL SPA, Il Responsabile Dott. Ing Guido Fiorini

S.p.A.

PERIZIA DI VARIANTE
PROGETTO DEFINITIVO EDIFICIO AMMINISTRATIVO

CONSULENTI:

PROGETTO ARCHITETTONICO
STUDIO ROLLA SRL
Corso G. Ferraris 26,
10121, Torino
tel. 011 538841 / 534924
fax 011 5069690
segreteria@studiorolla.it
Responsabile del progetto:
Arch. Roberto Pagnano

STRUTTURE
R.T.P.-St. (PROGEA Ass. (mandataria)
Ingg. Mannelli Ass. (mandante)
Str. ConVal San Martino, 62
10131, Torino
fabiasioli@gmail.com
info@mannelliingegneria.it
Responsabile del progetto:
Ing. Francesco Biasioli

IMPIANTI
MANENS – TIFS SPA
Via Cangiofiore, 21
37129, Verona
tel. 045 8036100
fax 045 8033954
verona@manens-tifs.it
Responsabile del progetto:
Ing. Dino Boni

TITOLO ELABORATO:

IMPIANTI ELETTRICI

SCHEMA GENERALE UNIFILARE SEMPLIFICATO

ELABORATO N°:
MI0102-PV-I-E-K-003-00

SCALA GRAFICA:
-

DATA	ELABORATO	CONTROLLATO	APPROVATO
12/2015			

REVISIONE N°	DATA	DESCRIZIONE

NOME FILE:
XR041-D-IMPSMI0102-PV-I-E-K-003-00