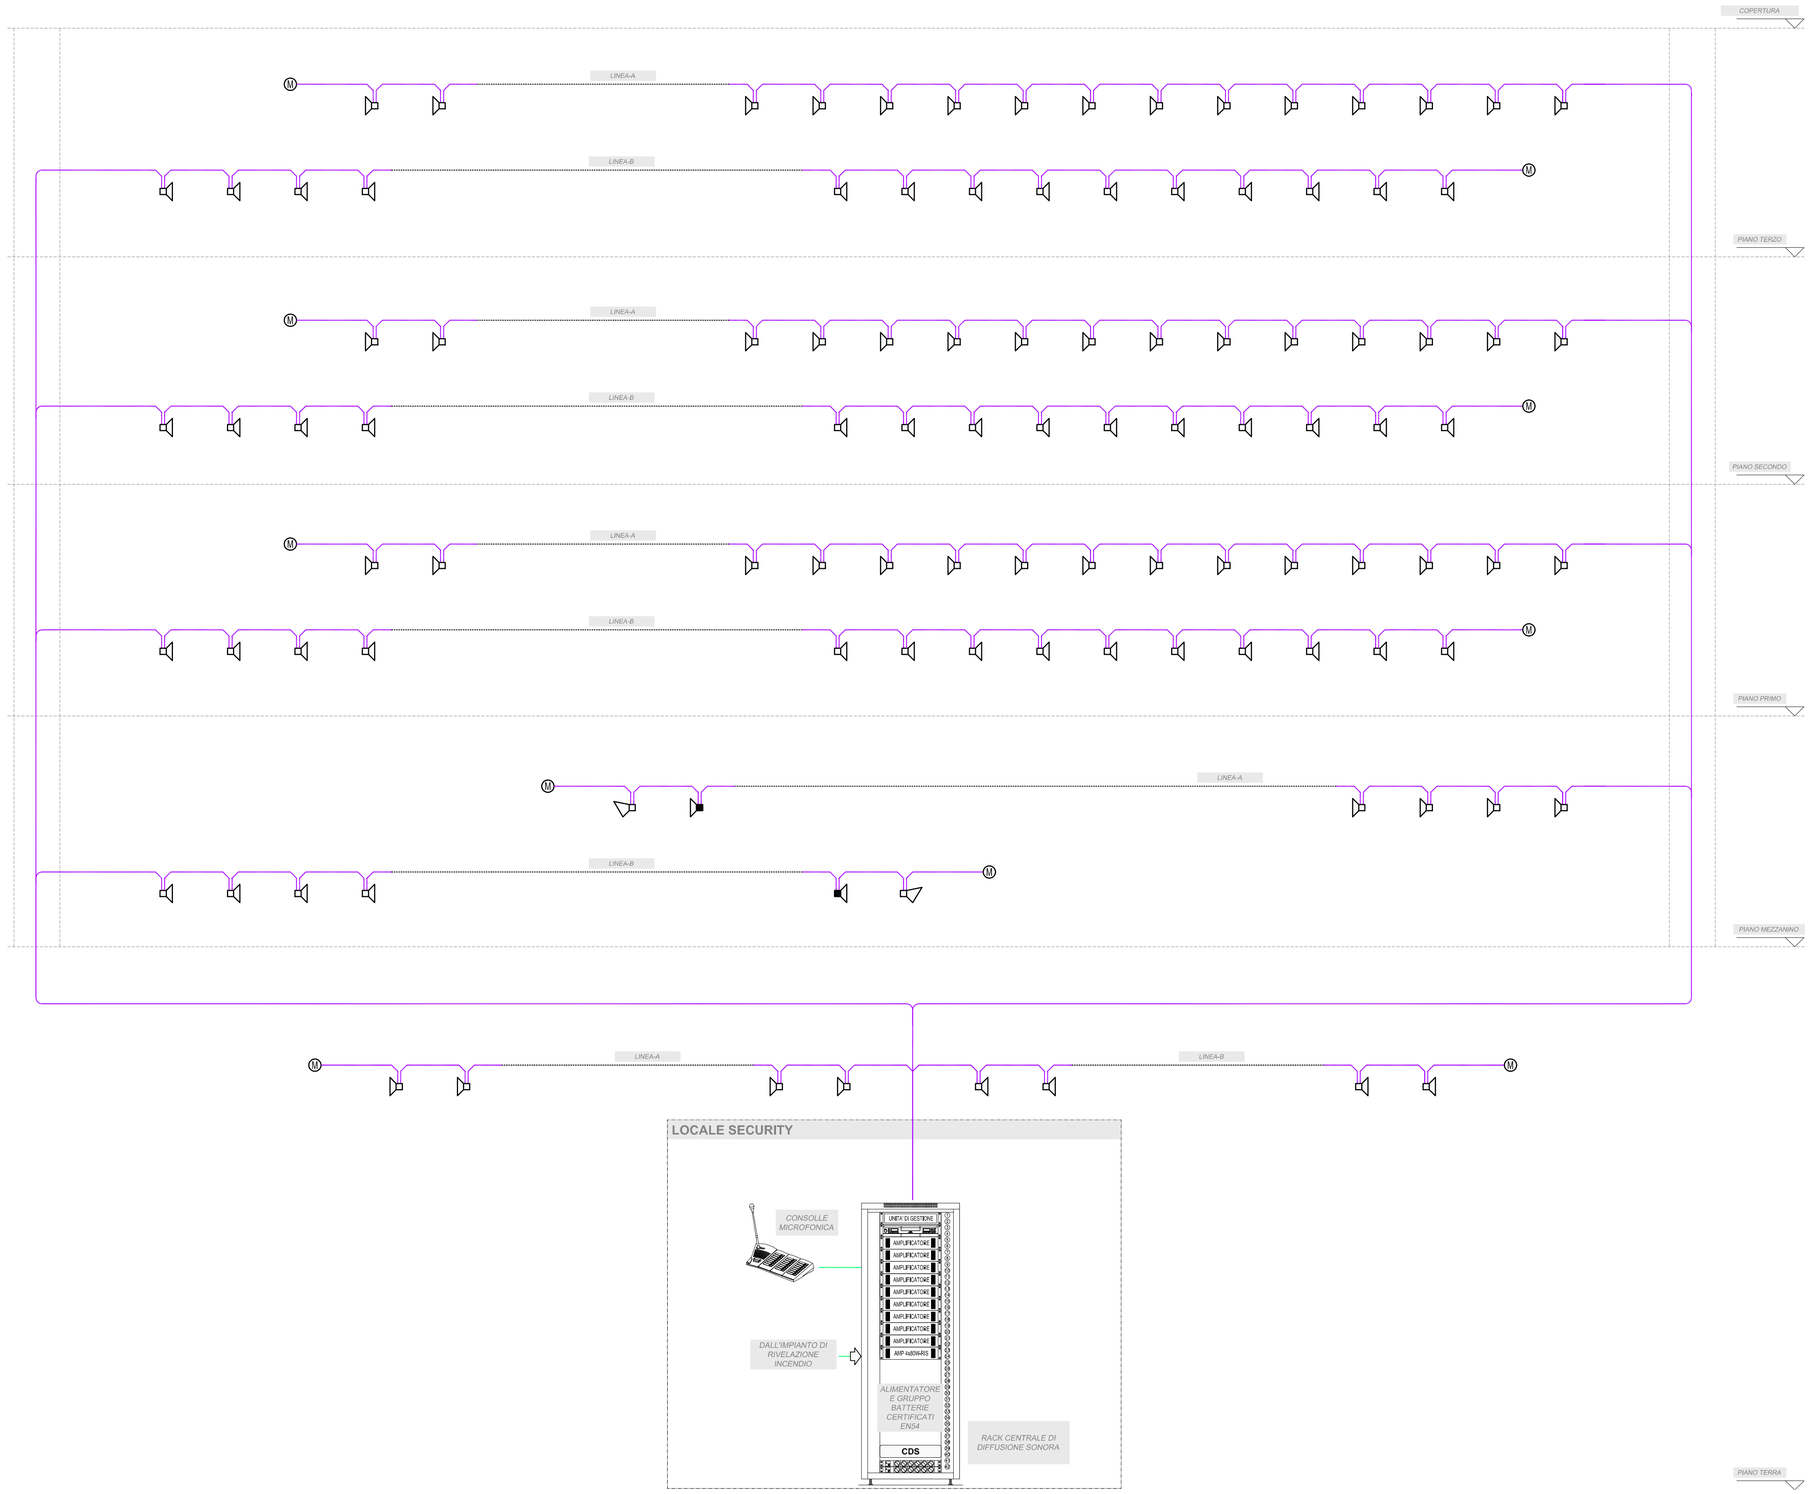


SCHEMA A BLOCCHI IMPIANTO DI DIFFUSIONE SONORA PER EVACUAZIONE E MESSAGGISTICA

scala 1:200

Modulo di monitoraggio linea.

Diffusore acustico per posa in vista, P=6W

Diffusore acustico per posa a incasso nel controsoffitto, P=6W.

Diffusore acustico a tromba , P=10W.

Cavo 2x1,5mm², colore viola, a Norme EN50200 PH30 e CEI 20-105).

UNITA' DI GESTIONE — *Unità di gestione.*

AMPLIFICATORE — *Amplificatore da rack.*

Pannello di alimentazione precablato.

ALIMENTATORE SECONDO EN 54 — *Gruppo alimentatore con batterie per dare agli armadi EVAC autonomia di 30' di allarme.*

LEGENDA SIMBOLI

1. *Per una migliore comprensione dell'elaborato grafico è necessario prendere visione di tutta la documentazione di progetto.*
2. *Il presente schema di principio/altimetrico ha lo scopo di evidenziare i percorsi, le tipologie delle apparecchiature e dei collegamenti tra i vari componenti dell'impianto e pertanto il numero dei dispositivi indicato non ha alcuna attinenza con l'effettiva quantità dei dispositivi necessari ed installati nelle aree trattate.*
3. *Ciascun piano è servito da doppia linea di diffusori acustici: linea A e linea B.Tali linee di collegamento hanno origine dallo stesso amplificatore di potenza.*
4. *Per garantire la ridondanza del sistema, ciascun piano è servito da doppia linea di collegamento ai diffusori acustici. Tali linee hanno origine dallo stesso amplificatore di potenza. Come ulteriore precauzione è previsto un amplificatore di riserva.*
5. *Tutte le apparecchiature di centrale e i diffusori acustici in campo devono essere certificati secondo la norma di riferimento EN54.*

NOTE GENERALI

AUTORITÀ PORTUALE DI SAVONA / PORTO DI VADO LIGURE

PROJECT FINANCING PER:
PROGETTAZIONE DEFINITIVA ED ESECUTIVA, ESECUZIONE DEI LAVORI DELLA NUOVA PIASTRA MULTIFUNZIONALE DEL PORTO DI VADO LIGURE E GESTIONE DELLA PARTE RELATIVA AL TERMINAL CONTENITORI

SOCIETA' DI PROGETTO : APM TERMINALS VADOLIGURE S.p.A.

MAERSK — GRANDI LAVORI FINCOSIT

PROGETTAZIONE

TECHNITAL S.p.A.

TECHNITAL SPA, Il Responsabile Dott. Ing Guido Fiorini

PERIZIA DI VARIANTE

PROGETTO DEFINITIVO EDIFICIO AMMINISTRATIVO

CONSULENTI:

PROGETTO ARCHITETTONICO
STUDIO ROLLA SRL
corso G. Ferraris 26,
10121, Torino
tel. 011 538841 / 534924
fax 011 5069690
segreteria@studiorolla.it

Responsabile del progetto:
Arch. Roberto Pagnano

STRUTTURE
R.T.P.-St. IPOGEA Ass. (mandatario)
Ingg. Mannelli Ass. (mandante)
Str. Com.Val San Martino, 62
10131, Torino
f.biasioli@gmail.com
info@mannellingegneria.it

Responsabile del progetto:
Ing. Francesco Biasioli

IMPIANTI
MANENS - TIFS SPA
Via Campofiore, 21
37129, Verona
tel. 045 8036100
fax 045 8033954
verona@manens-tifs.it

Responsabile del progetto:
Ing. Dino Boni

TITOLO ELABORATO:

IMPIANTI SPECIALI

SCHEMA A BLOCCHI
IMPIANTO DI DIFFUSIONE SONORA

ELABORATO N°:
MI0102-PV-I-E-K-006-00

SCALA GRAFICA:
1:200

DATA	ELABORATO	CONTROLLATO	APPROVATO
12/2015			

REVISIONE

N°	DATA	DESCRIZIONE

NOME FILE:
XR041-D-IMP$MI0102-PV-I-E-K-006-00