


VISTA A


LEGENDA SIMBOLI

	PRESA FISSA CON INTERRUTTORE DI BLOCCO E FUSIBILE DI PROTEZIONE IN VISTA TIPO CEE 2P+T SECONDO NORME IEC 309		QUADRO ELETTRICO DI ZONA		PULSANTE IP55		INTERRUTTORE UNIPOLARE IN ESECUZIONE AD INCASSO	1X36 W	PLAFONIERA IP 65 - 1X36 W
	PRESA FISSA CON INTERRUTTORE DI BLOCCO E FUSIBILE DI PROTEZIONE IN VISTA TIPO CEE 3P+T SECONDO NORME IEC 309		PUNTO ALIMENTAZIONE TRIFASE		PUNTO LUCE A PARETE IN ESECUZIONE AD INCASSO		INTERRUTTORE BIPOLARE IN ESUCUZIONE A VISTA - IP 55	BL3	BLINDOLUCE 1F+N 20 A
	SCATOLA DI DERIVAZIONE IN PVC		PUNTO ALIMENTAZIONE MONOFASE		PRESA 2X10 A - IN ESECUZIONE AD INCASSO	L.E.	LMPADA DI EMERGENZA 24 W - IP 55		CANALE ACCIAIO ZINCATO 150 x 75

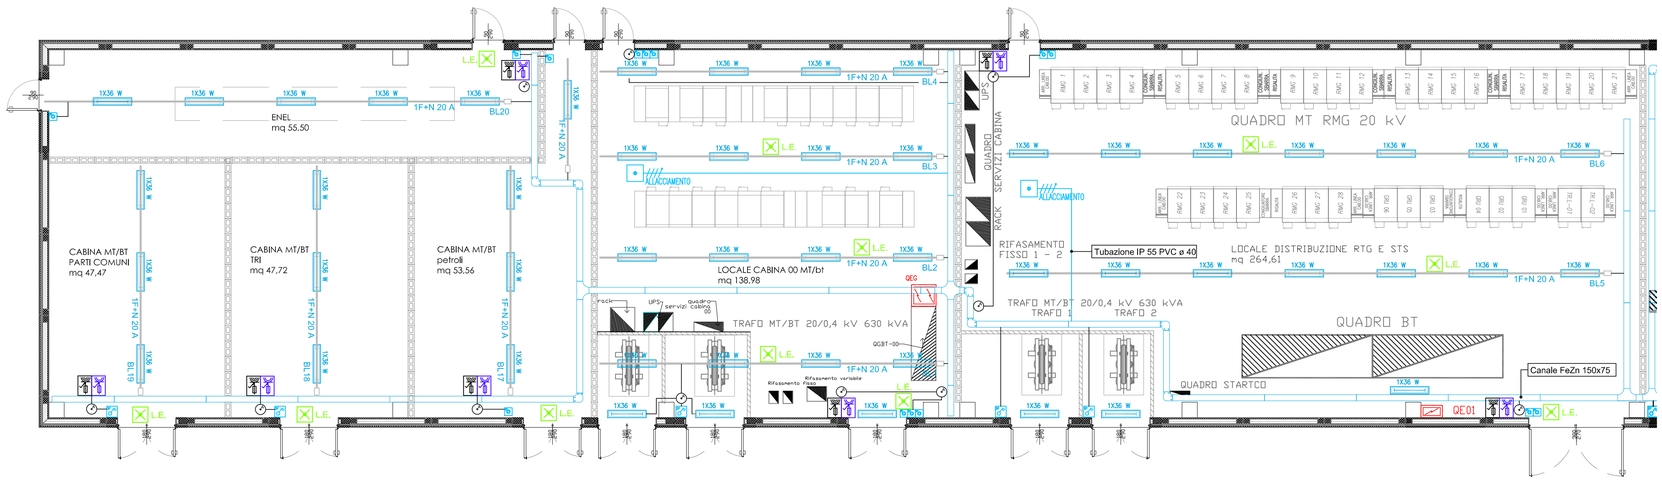

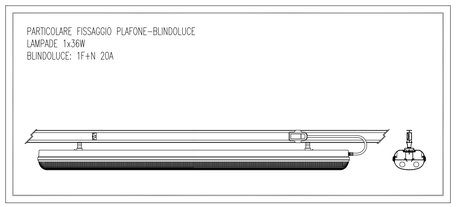


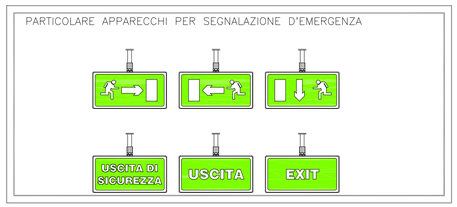

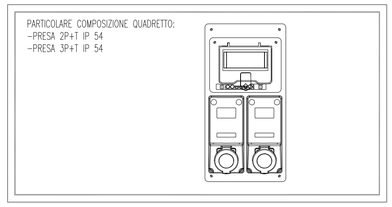

0 2 4 6 8 10 m

VISTA B

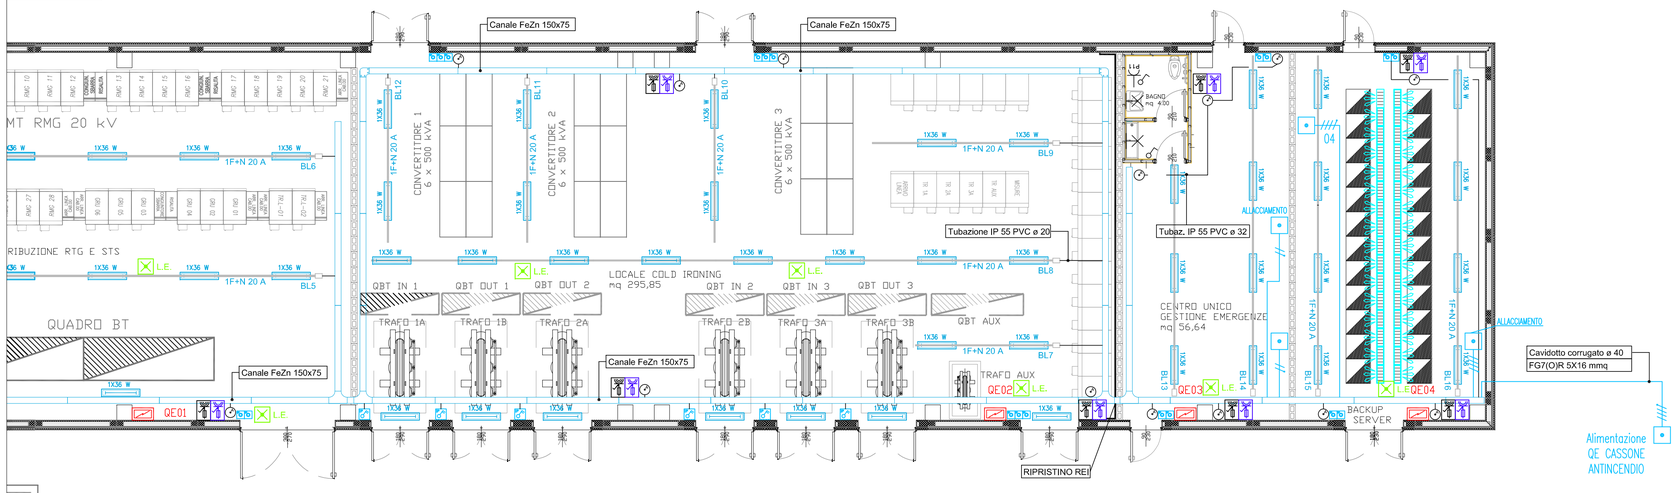

AUTORITA' PORTUALE DI SAVONA

PORTO DI VADO LIGURE

PROJECT FINANCING PER:

PROGETTAZIONE DEFINITIVA ED ESECUTIVA, ESECUZIONE DEI LAVORI DELLA NUOVA PIASTRA MULTIFUNZIONALE DEL PORTO DI VADO LIGURE E GESTIONE DELLA PARTE RELATIVA AL TERMINAL CONTENITORI

SOCIETA' DI PROGETTO : APM TERMINALS VADOLIGURE S.p.A.

MAERSK

GRANDI LAVORI FINCOSIT

PROGETTAZIONE

PROGETTPAV S.p.A.

IL RESPONSABILE
Dott. Ing. Guido Fiorini

PERIZIA DI VARIANTE

ELABORATO N~ :

TITOLO ELABORATO:

IMPIANTI
ELETTRICI
ILLUMINAZIONE, FORZA MOTRICE E CONDIZIONAMENTO
EDIFICIO A - PIANO TERRA

MI0102-PV-I-E-D-200-00

DATA	ELABORATO	CONTROLLATO	APPROVATO
Dicembre 2015	F. FIORINI	A. DALLA VALLE	G. FIORINI

REVISIONE	N~	DATA	DESCRIZIONE
	00	Dicembre 2015	EMISSIONE PER APPROVAZIONE

NOME FILE:

MI0102-PV-I-E-D-200-00.dwg

SCALA: GRAFICA

A TERMINE DI LEGGE CI RISERVIAMO LA PROPRIETA' DI QUESTO ELABORATO CON DIVIETO DI RIPRODURLO RENDENDOLO NOTO A TERZI ANCHE PARZIALMENTE SENZA NOSTRA AUTORIZZAZIONE.