
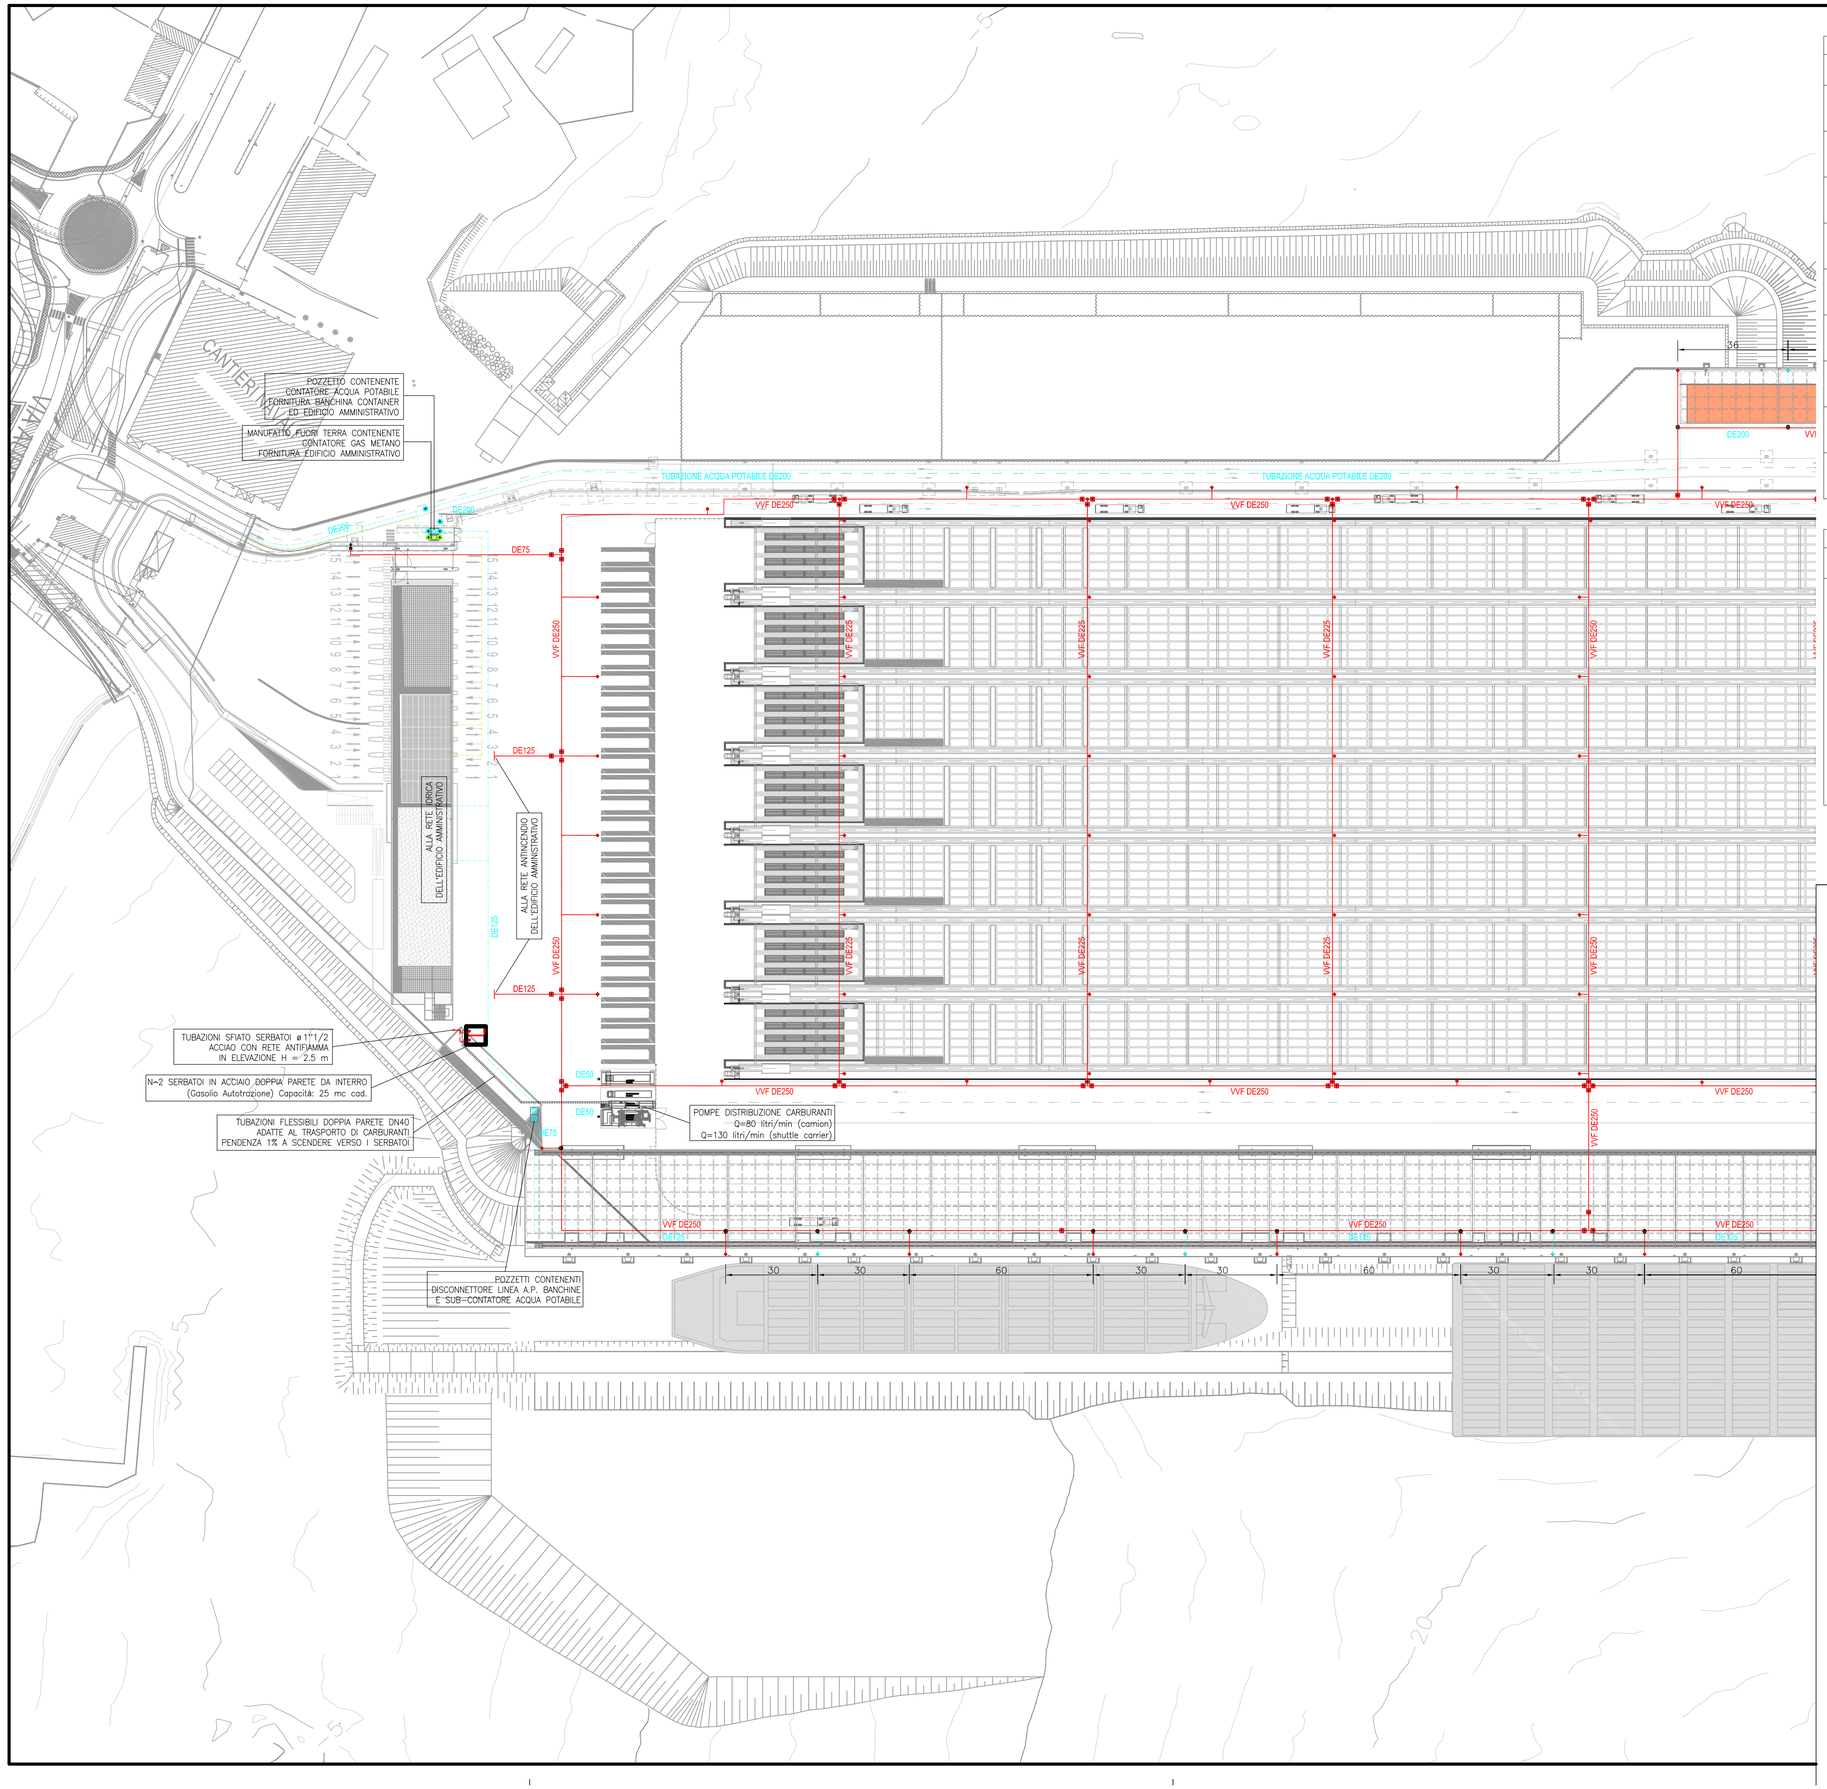


LEGENDA IMPIANTI IDRICO IGIENICO, GAS METANO ED ANTINCENDIO

Simbolo	Descrizione
	Tubazioni impianto idrico igienico interrate in PEAD PE 100 PN16 a norma UNI 10910 certificata pr EN 12201
	Tubazioni impianto gas metano interrate in polietilene
	Tubazioni impianto antincendio interrate in PEAD PE 100 PN16 a norma UNI 10910 certificata pr EN 12201
	Pozzetto con saracinesca in ghisa a corpo piatto e cuneo gommato PN16 d'intercettazione
	Pozzetto con idrante UNI 70 sottosuolo a norma UNI EN14339 servizio antincendio
	Idrante soprasuolo UNI70 - UNI EN14384
	Pozzetto con saracinesca in ghisa a corpo piatto e cuneo gommato PN16 d'intercettazione
	Pozzetto con idrante UNI 70 sottosuolo a norma UNI EN14339 servizio idrico igienico
	Pozzetto con valvola d'intercettazione tubazione alimentazione gas metano

KEY PLAN PIANO

AREA INTERVENTO

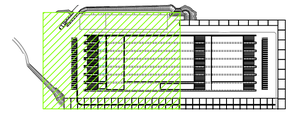

SUD-OVEST — NORD-EST

0 20 40 60 80 100 m

AUTORITA' PORTUALE DI SAVONA

PORTO DI VADO LIGURE

PROJECT FINANCING PER:

PROGETTAZIONE DEFINITIVA ED ESECUTIVA, ESECUZIONE DEI LAVORI DELLA NUOVA PIASTRA MULTIFUNZIONALE DEL PORTO DI VADO LIGURE E GESTIONE DELLA PARTE RELATIVA AL TERMINAL CONTENITORI

SOCIETA' DI PROGETTO : APM TERMINALS VADOLIGURE S.p.A.

MAERSK — GRANDI LAVORI FINCOSIT

PROGETTAZIONE

TECHNITAL S.p.A.

IL RESPONSABILE
Dott. Ing. Guido Fiorini

PERIZIA DI VARIANTE

ELABORATO N^ :

TITOLO ELABORATO:

IMPIANTI
PREVENZIONE INCENDI
PLANIMETRIA ZONA SUD-OVEST - BANCHINA CONTAINER
IMPIANTO ANTINCENDIO E IDRICO

MI0102-PV-I-F-D-002-00

DATA	ELABORATO	CONTROLLATO	APPROVATO
Dicembre 2015	A. REDAELLI	A. DALLA VALLE	G. FIORINI

REVISIONE N^	DATA	DESCRIZIONE
00	Dicembre 2015	

NOME FILE:

MI0102-PV-I-F-D-002-00.dwg

SCALA: GRAFICA

A TERMINE DI LEGGE CI RISERVIAMO LA PROPRIETA' DI QUESTO ELABORATO CON DIVIETO DI RIPRODURLO RENDENDOLO NOTO A TERZI ANCHE PARZIALMENTE SENZA NOSTRA AUTORIZZAZIONE.