

SEZIONE TIPOLOGICA
SCALETTE ATTRAVERSAMENTO ARGINALE
Scala 1:100

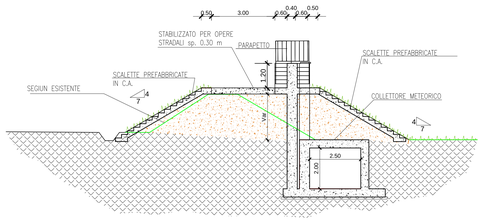


PIANTA
Scala 1:50

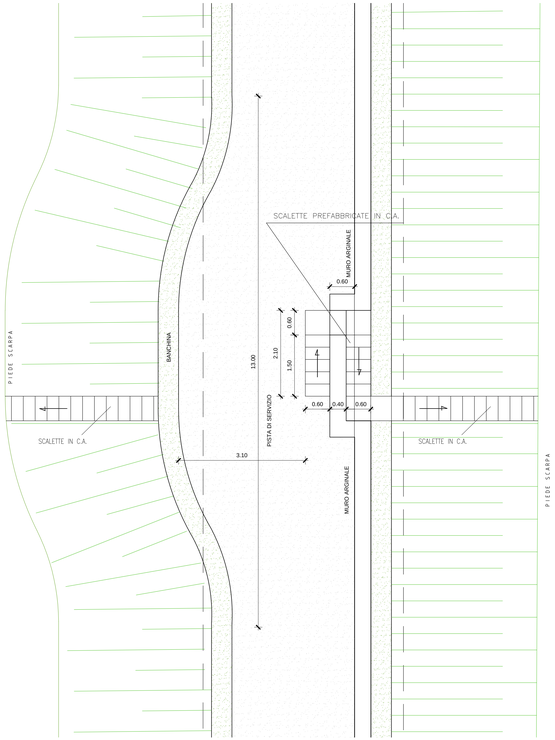


SEZIONI TIPOLOGICHE INTERVENTI SPONDA SINISTRA
Scala 1:100


SEZIONE S5:
ADEGUAMENTO ARGINE LUNGO IL RIO REZZA

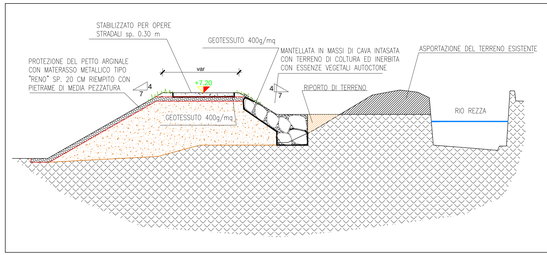


SEZIONE S4:
ADEGUAMENTO E RINVERDIMENTO ARGINE (SEGIUN)

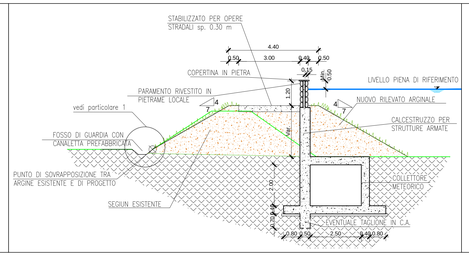


SEZIONE S3:
MURO CON COLLETTORE METEORICO ENUCLEATO IN FONDAZIONE

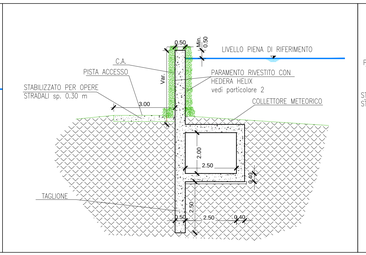


SEZIONE S2:
MURO DI SOSTEGNO

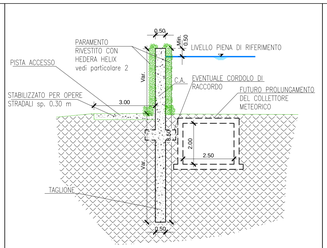

SEZIONE S1:
MURO DI SOSTEGNO CON MANTELLATA IN MASSI

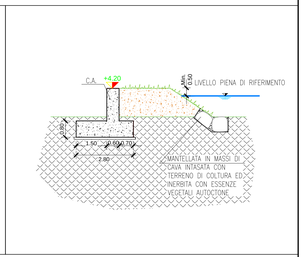

PASSERELLA TIPO ATTRAVERSAMENTO RIO REZZA

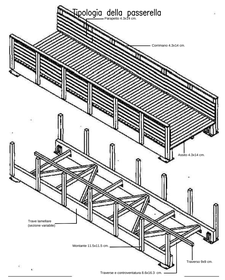

Stralcio planimetrico


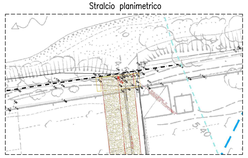



Foto tipo



PARTICOLARE 1:
CANALETTA PREFABBRICATA PER IL FOSSO DI GUARDIA AL PIEDE DELL'ARGINATURA
Scala 1:50

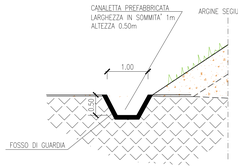

INTUBAMENTO DEL FOSSO DI GUARDIA PER ACCESSO AI FONDI
Scala 1:50

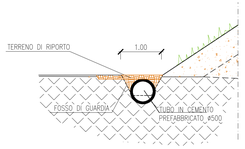


PARTICOLARE 2:
RIVESTIMENTO IN HEDERA HELIX






COLLETTORE INTERRATO A CIELO CHIUSO PER IL DRENAGGIO DELLE AREE PERIFLUVIALI URBANE
SEZIONE TIPO
Scala 1:100

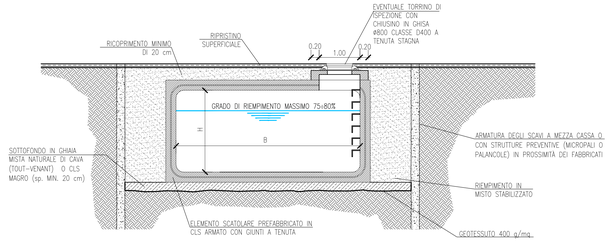



PARTICOLARE COLLETTORE RETTANGOLARE ARMATO VIBROCOMPRESSO

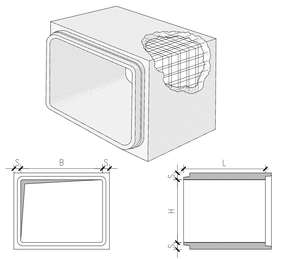

B cm.	H cm.	L cm.	S mm.
200	125	200	15
250	200	175	15

GIUNTO SALDATO CON LINER POLIETILENICO ALTA DENSITA' (HDPE)

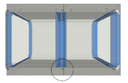

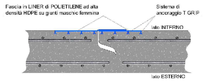

PRESCRIZIONI MATERIALI:

OPERE IN C.A.	CONFORME UNI 11104 CLASSE DI ESPOSIZIONE: XS3 Rck = 450 Kg/cmq CLASSE DI RESISTENZA MINIMA C35/45 CONTENUTO MINIMO DI CEMENTO: 360 kg/mc DIAMETRO MAX INERTI: 32 mm RAPPORTO MAX. A/C: 0.45 CONSISTENZA: S4
ACCIAIO IN BARRE COPRIFERRO	B450C 4.0 cm minimo, da garantire con appositi distanziatori in materiale plastico
STAGIONATURA	mantenere umidi i getti con acqua nebulizzata per almeno 3 giorni; in alternativa applicare pellicola antievaporante

PROVINCIA DI GENOVA

DIREZIONE 4 - Lavori pubblici e Manutenzioni

Sezioni Progettazione e Manutenzione Viabilità ed Idraulica

A.T.I. : SGI – STUDIO MAIONE INGEGNERIA ASSOCIATI – projecta – MED INGEGNERIA

LOCALITA': Comuni di: Chiavari e Lavagna

COMMESSA: *DSU 135-171*

TITOLO: **Interventi di mitigazione del rischio idraulico del bacino del Fiume Entella relativamente al tratto terminale**
1° lotto dalla foce al P.te Maddalena - 1° stralcio funzionale
Progetto Definitivo
Revisione generale a seguito del parere del C.T.B. regionale del 08/03/2012 e delle indicazioni emerse in sede di Conferenza dei Servizi

SCALE: *indicata*

PROGETTISTI	
Massimo Parravicini	SGI Studio Galli Ingegneria
Alberto Galli	SGI Studio Galli Ingegneria
Vincenzo Marsala	SGI Studio Galli Ingegneria
Ugo Majone	Studio Maione Ingg. Assoc.
Denis Cerlini	Studio Maione Ingg. Assoc.
Manuela Sciutto	PROJECTA - Engineering & Consulting Services
Maurizio Spallarossa	PROJECTA - Engineering & Consulting Services
Marco Goniella	MED Ingegneria

OGGETTO: *PARTICOLARI COSTRUTTIVI TIPOLOGICI DEGLI INTERVENTI Sponda sinistra*

ELABORATO N° *PC01.1*

Elaborato	Verificato	Regolarità tecnica	Data	Rev.
Andrea Ravasi	Denis Cerlini		Ottobre 2012	5

NOME FILE: *PC01.1 rev5.dwg*

Mod.LL.PP.47 Ed. 2 Rev.3