

SEZIONI TIPOLOGICHE INTERVENTI SPONDA DESTRA
Scala 1:100


SEZIONE D1:
MURO CON MICROPALI
ZONA FOCE E VIA MARCONI

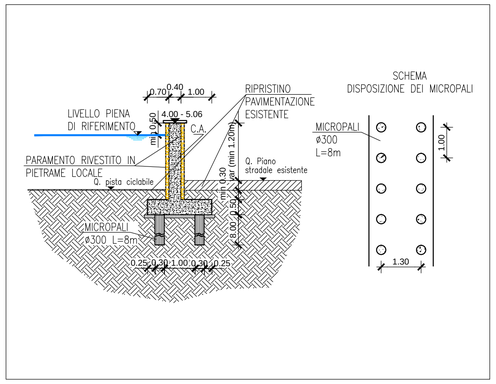


SEZIONE D2:
MURO DOTATO DI CLAPET
ZONA TRA PONTE FS E PONTE VIA PREVIATI

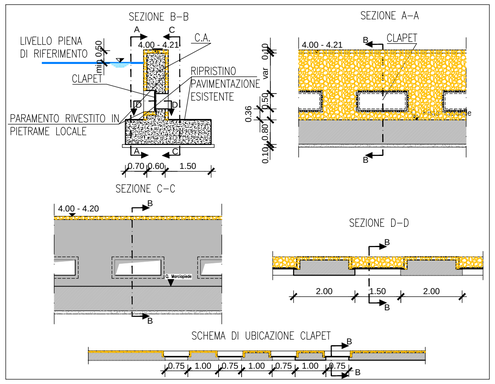


SEZIONE D3:
MURO LUNGO VIALE MARCONI
IN AFFIANCAMENTO ALL'ESISTENTE

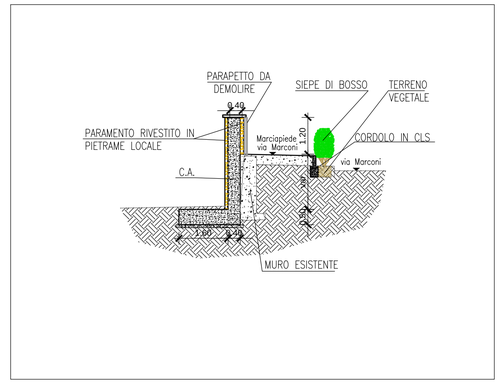

SEZIONE D4:
MURO LUNGO VIALE KASMAN SENZA
RIALZO DEL MARCIAPIEDE ESISTENTE (H=120cm)

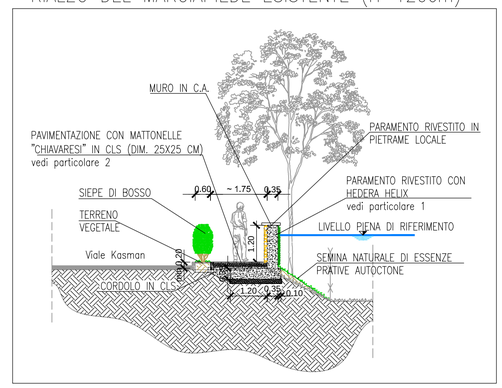


SEZIONE D5:
MURO LUNGO VIALE KASMAN CON RIALZO DEL
MARCIAPIEDE DI MAX 50 cm (H=MAX 170cm)

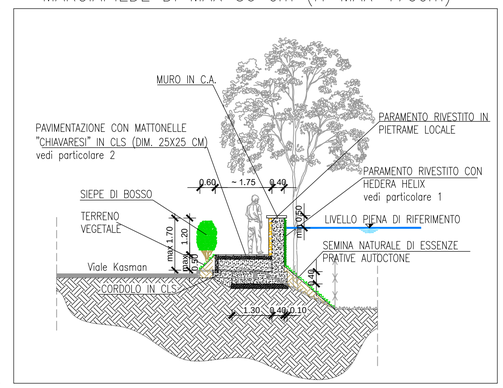



OPERA DI SCAVALCO PEDONALE LUNGO IL MARCIAPIEDE EST DI VIALE KASMAN PER ACCEDERE ALLA GOLENA


PIANTA
Scala 1:50

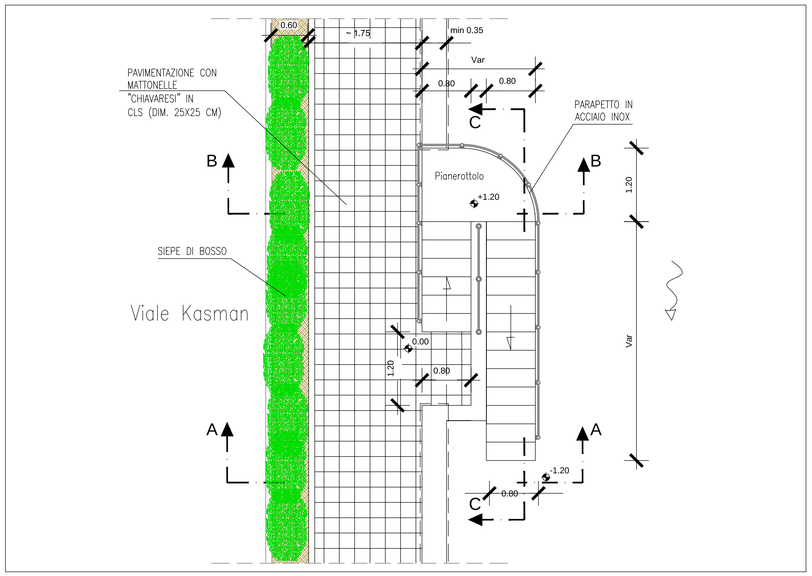

SEZIONI
Scala 1:100

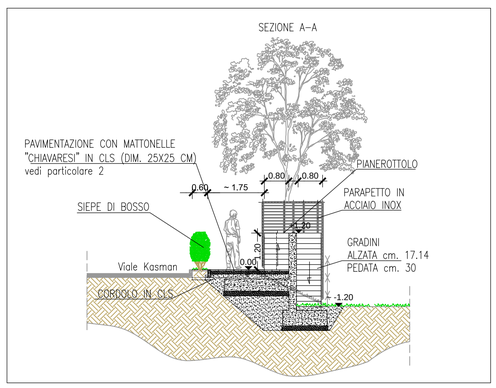

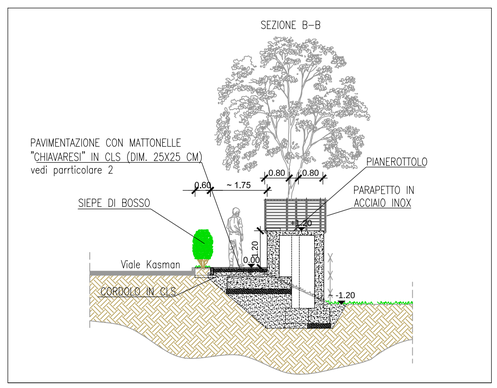

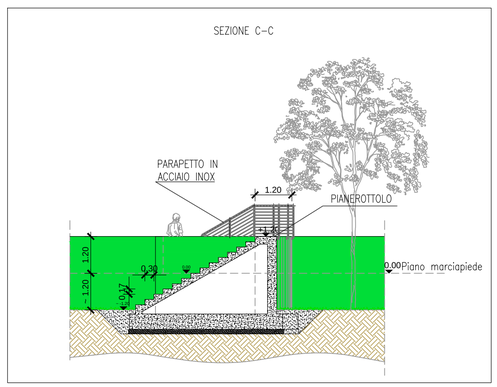


PARTICOLARE 1:
RIVESTIMENTO CON HEDERA HELIX





PARTICOLARE 2:
PAVIMENTAZIONE CON MATTONELLE IN CLS CHIAVARESI 25X25 cm

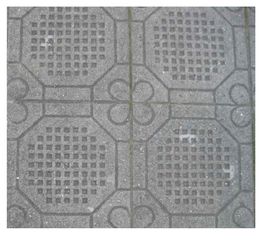

PRESCRIZIONI MATERIALI:

OPERE IN C.A.	CONFORME UNI 11104 CLASSE DI ESPOSIZIONE: XS3 Rck = 450 Kg/cmq CLASSE DI RESISTENZA MINIMA C35/45 CONTENUTO MINIMO DI CEMENTO: 360 kg/mc DIAMETRO MAX INERTI: 32 mm RAPPORTO MAX. A/C: 0.45 CONSISTENZA: S4
ACCIAIO IN BARRE COPRIFERRO	B450C 4.0 cm minimo, da garantire con appositi distanziatori in materiale plastico
STAGIONATURA	mantenere umidi i getti con acqua nebulizzata per almeno 3 giorni; in alternativa applicare pellicola antievaporante

PROVINCIA DI GENOVA

DIREZIONE 4 - Lavori pubblici e Manutenzioni

Sezioni Progettazione e Manutenzione Viabilità ed Idraulica

A.T.I. : SGI – STUDIO MAIONE INGEGNERI ASSOCIATI – projenia – MED INGEGNERIA

LOCALITA': Comuni di: Chiavari e Lavagna

COMMESSA: *DSU 135-171*

TITOLO: **Interventi di mitigazione del rischio idraulico del bacino del Fiume Entella relativamente al tratto terminale 1° lotto dalla foce al P.te Maddalena - 1° stralcio funzionale Progetto Definitivo**

Revisione generale a seguito del parere del C.T.B. regionale del 08/03/2012 e delle indicazioni emerse in sede di Conferenza dei Servizi

SCALE *INDICATA*

PROGETTISTI	
Massimo Parravicini	SGI Studio Galli Ingegneria
Alberto Galli	SGI Studio Galli Ingegneria
Vincenzo Marsala	SGI Studio Galli Ingegneria
Ugo Majone	Studio Maione Ingg. Assoc.
Denis Cerlini	Studio Maione Ingg. Assoc.
Manuela Sciutto	PROJENIA - Engineering & Consulting Services
Maurizio Spallarossa	PROJENIA - Engineering & Consulting Services
Marco Gonella	MED Ingegneria

OGGETTO: *PARTICOLARI COSTRUTTIVI TIPOLOGICI DEGLI INTERVENTI Sponda destra*

ELABORATO N° *PC01.2*

Elaborato	*Verificato*	*Regolarità tecnica*	*Data*	*Rev.*
Andrea Ravasi	Denis Cerlini		Ottobre 2012	5

NOME FILE: *PC01.2 rev5.dwg*

Mod.LL.PP.47 Ed. 2 Rev.3