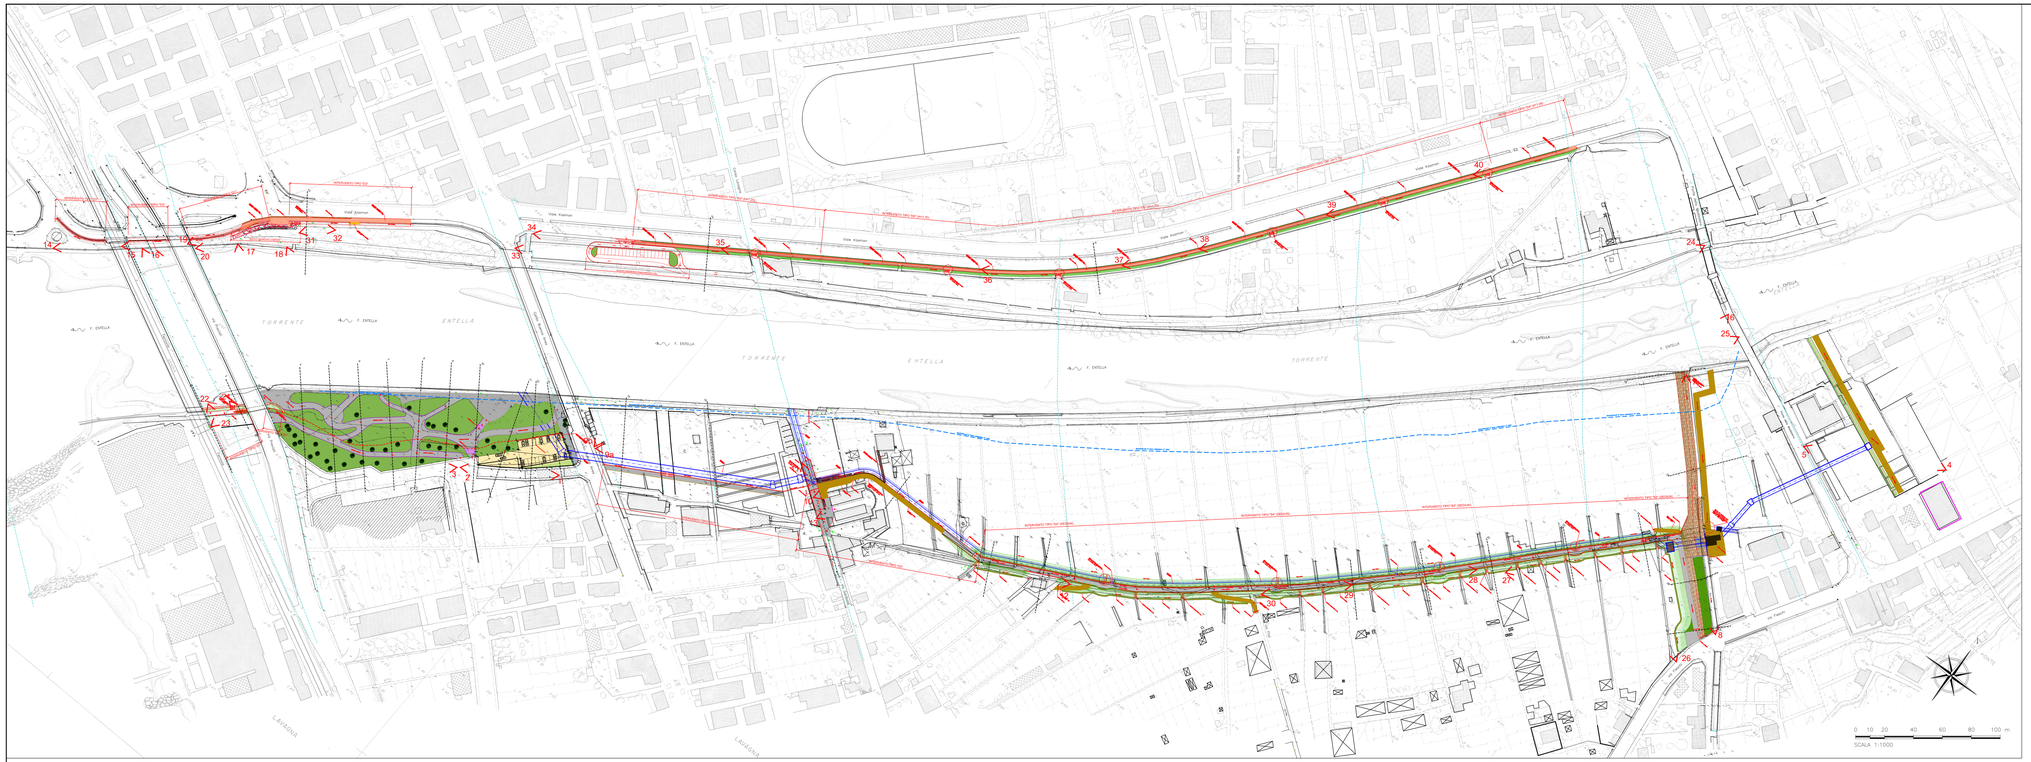


Documentazione fotografica


Foto 1


Foto 2


Foto 3


Foto 4


Foto 5

Legenda

- Quota altimetrica
- Sezioni con relativo numero di riferimento
- Sezioni progetto preliminare 2004
- Opere già realizzate
- Scatolare in C.A. di futura realizzazione
- Opere esistenti da demolire
- Cono ottico con relativo numero di riferimento alla foto

SPONDA SINISTRA

- Quota originale
- Linea di colmo
- Scatolare in C.A.
- Pista di servizio
- Muro originale
- Nuova orditura

SPONDA DESTRA

- Quota originale
- Muro originale
- Muro originale con infissione di micropali
- Nuova orditura

Opere previste con il presente progetto


Foto 6


Foto 7


Foto 8


Foto 9a


Foto 9b


Foto 10


Foto 11


Foto 12


Foto 13


Foto 14


Foto 15


Foto 16


Foto 17


Foto 18


Foto 19


Foto 20


Foto 21


Foto 22


Foto 23


Foto 24


Foto 25


Foto 26


Foto 27


Foto 28


Foto 29


Foto 30


Foto 31


Foto 32


Foto 33


Foto 34


Foto 35


Foto 36


Foto 37


Foto 38

Foto 39

Foto 40

PROVINCIA DI GENOVA

DIREZIONE 4 - Lavori pubblici e Manutenzioni

Sezioni Progettazione e Manutenzione Viabilità ed Idraulica

A.T.I. : SGI · Studio Manara · projecta · Studio Marone

LOCALITA': Comuni di: Chiavari e Lavagna

COMMESSA: *DSU 135-171*

TITOLO: **Interventi di mitigazione del rischio idraulico del bacino del Fiume Entella relativamente al tratto terminale**
1° lotto dalla foce al P.te Maddalena - 1° stralcio funzionale
Progetto Definitivo
Revisione generale a seguito del parere del C.T.R. regionale del 08/03/2012 e della indicazioni emerse in sede di Conferenza dei Servizi

SCALE *1:1.000*

PROGETTISTI	
Massimo Parravicini	SGI Studio Galli Ingegneri
Alberto Galli	SGI Studio Galli Ingegneri
Vincenzo Marsala	SGI Studio Galli Ingegneri
Ugo Magone	Studio Marone Ing. Assoc.
Denis Carbini	Studio Marone Ing. Assoc.
Manuela Scotto	RUNI Ingegni Unici Associati
Maurizio Spettanoce	RUNI Ingegni Unici Associati
Marco Gorreta	MID Ingegneria

OGGETTO: *PLANIMETRIA CT INSIEME DELLE OPERE IN PROGETTO*

ELABORATO N° *PL01*

Elaborato	*Verificato*	*Regolarità tecnica*	*Data*	*Rev.*
Giorgio Lenzi	Vincenzo Marsala		Ottobre 2012	5

NOME FILE:

Mod.ILLPP.47 Ed. 2 Rev.3