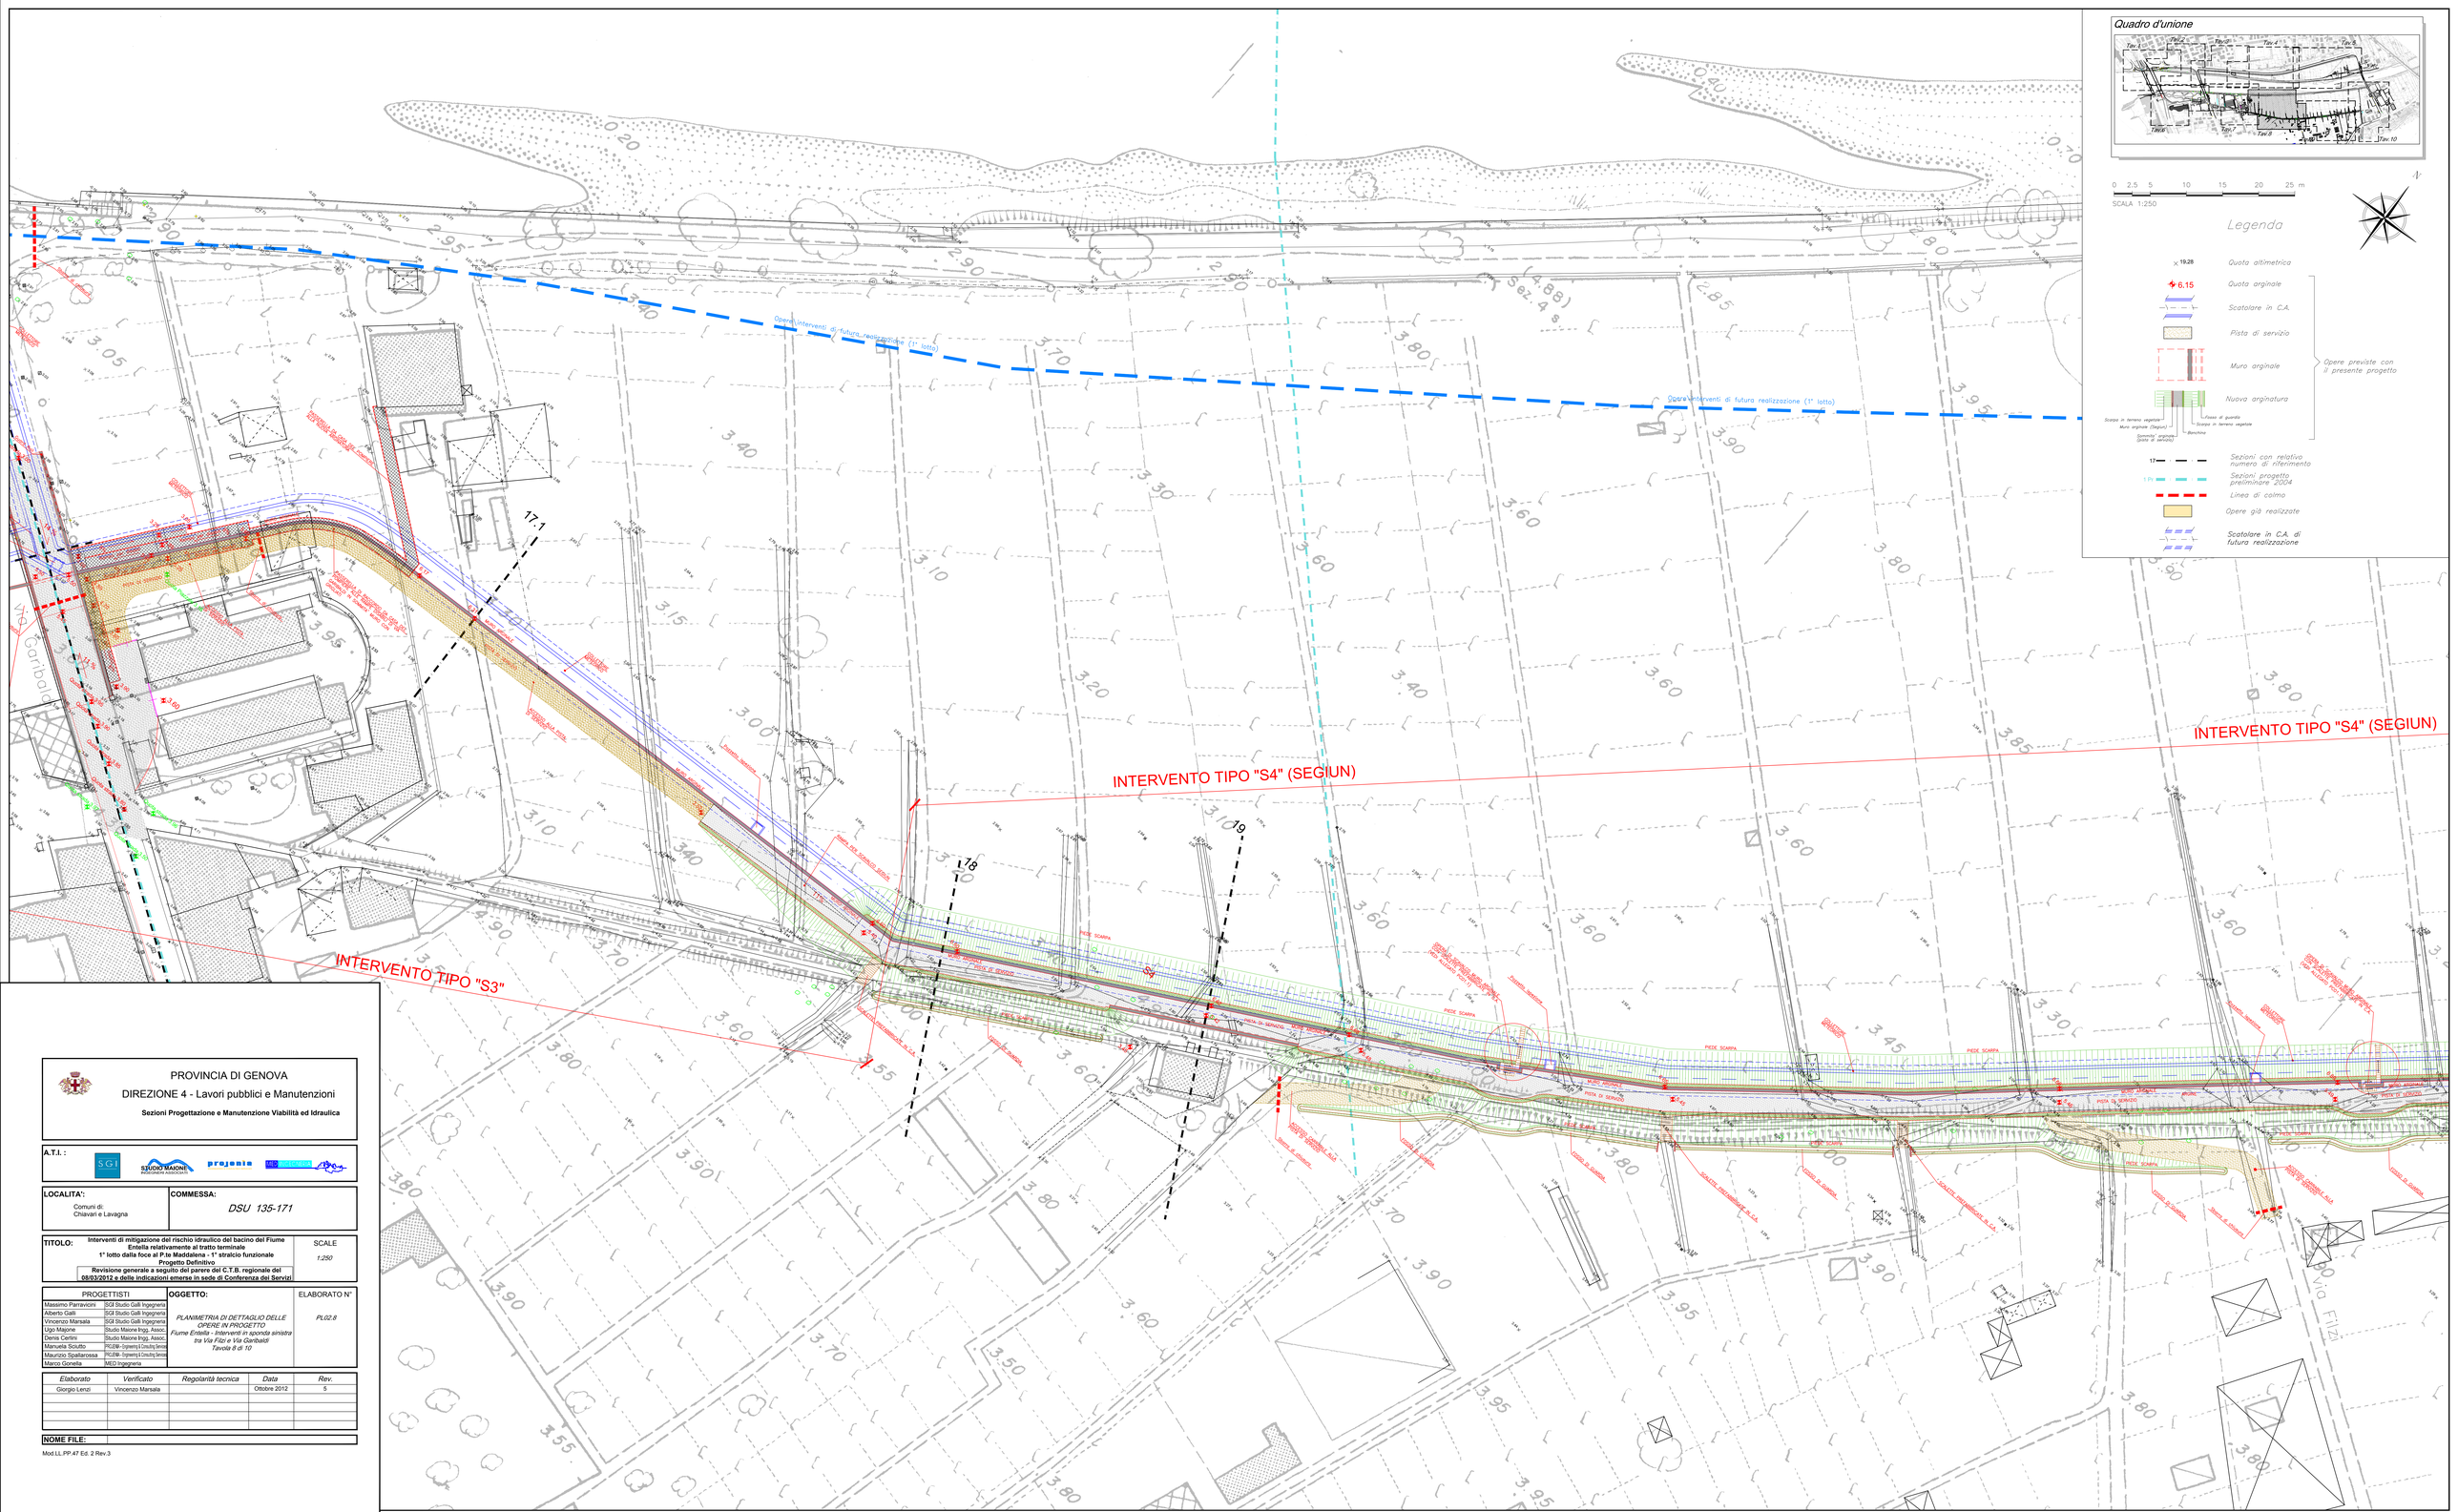


PROVINCIA DI GENOVA

DIREZIONE 4 - Lavori pubblici e Manutenzioni

Sezioni Progettazione e Manutenzione Viabilità ed Idraulica

A.T.I. :

SGI · STUDIO MAIONE INGEGNERIA ASSOCIATI · projenia · MED INGEGNERIA

LOCALITA':	**COMMESSA:**
Comuni di: Chiavari e Lavagna	*DSU 135-171*

TITOLO: **Interventi di mitigazione del rischio idraulico del bacino del Fiume Entella relativamente al tratto terminale**
1° lotto dalla foce al P.te Maddalena - 1° stralcio funzionale
Progetto Definitivo
Revisione generale a seguito del parere del C.T.B. regionale del 08/03/2012 e delle indicazioni emerse in sede di Conferenza dei Servizi

SCALE *1:250*

PROGETTISTI		**OGGETTO:**	ELABORATO N°
Massimo Parravicini	SGI Studio Galli Ingegneria	*PLANIMETRIA DI DETTAGLIO DELLE OPERE IN PROGETTO* *Fiume Entella - Interventi in sponda sinistra tra Via Fizzi e Via Garibaldi* *Tavola 8 di 10*	*PL02.8*
Alberto Galli	SGI Studio Galli Ingegneria		
Vincenzo Marsala	SGI Studio Galli Ingegneria		
Ugo Majone	Studio Maione Ingg. Assoc.		
Denis Certini	Studio Maione Ingg. Assoc.		
Manuela Sciutto	PROJENIA - Engineering & Consulting Services		
Maurizio Spallarossa	PROJENIA - Engineering & Consulting Services		
Marco Gonella	MED Ingegneria		

Elaborato	*Verificato*	*Regolarità tecnica*	*Data*	*Rev.*
Giorgio Lenzi	Vincenzo Marsala		Ottobre 2012	5

NOME FILE:

Mod.LL.PP.47 Ed. 2 Rev.3