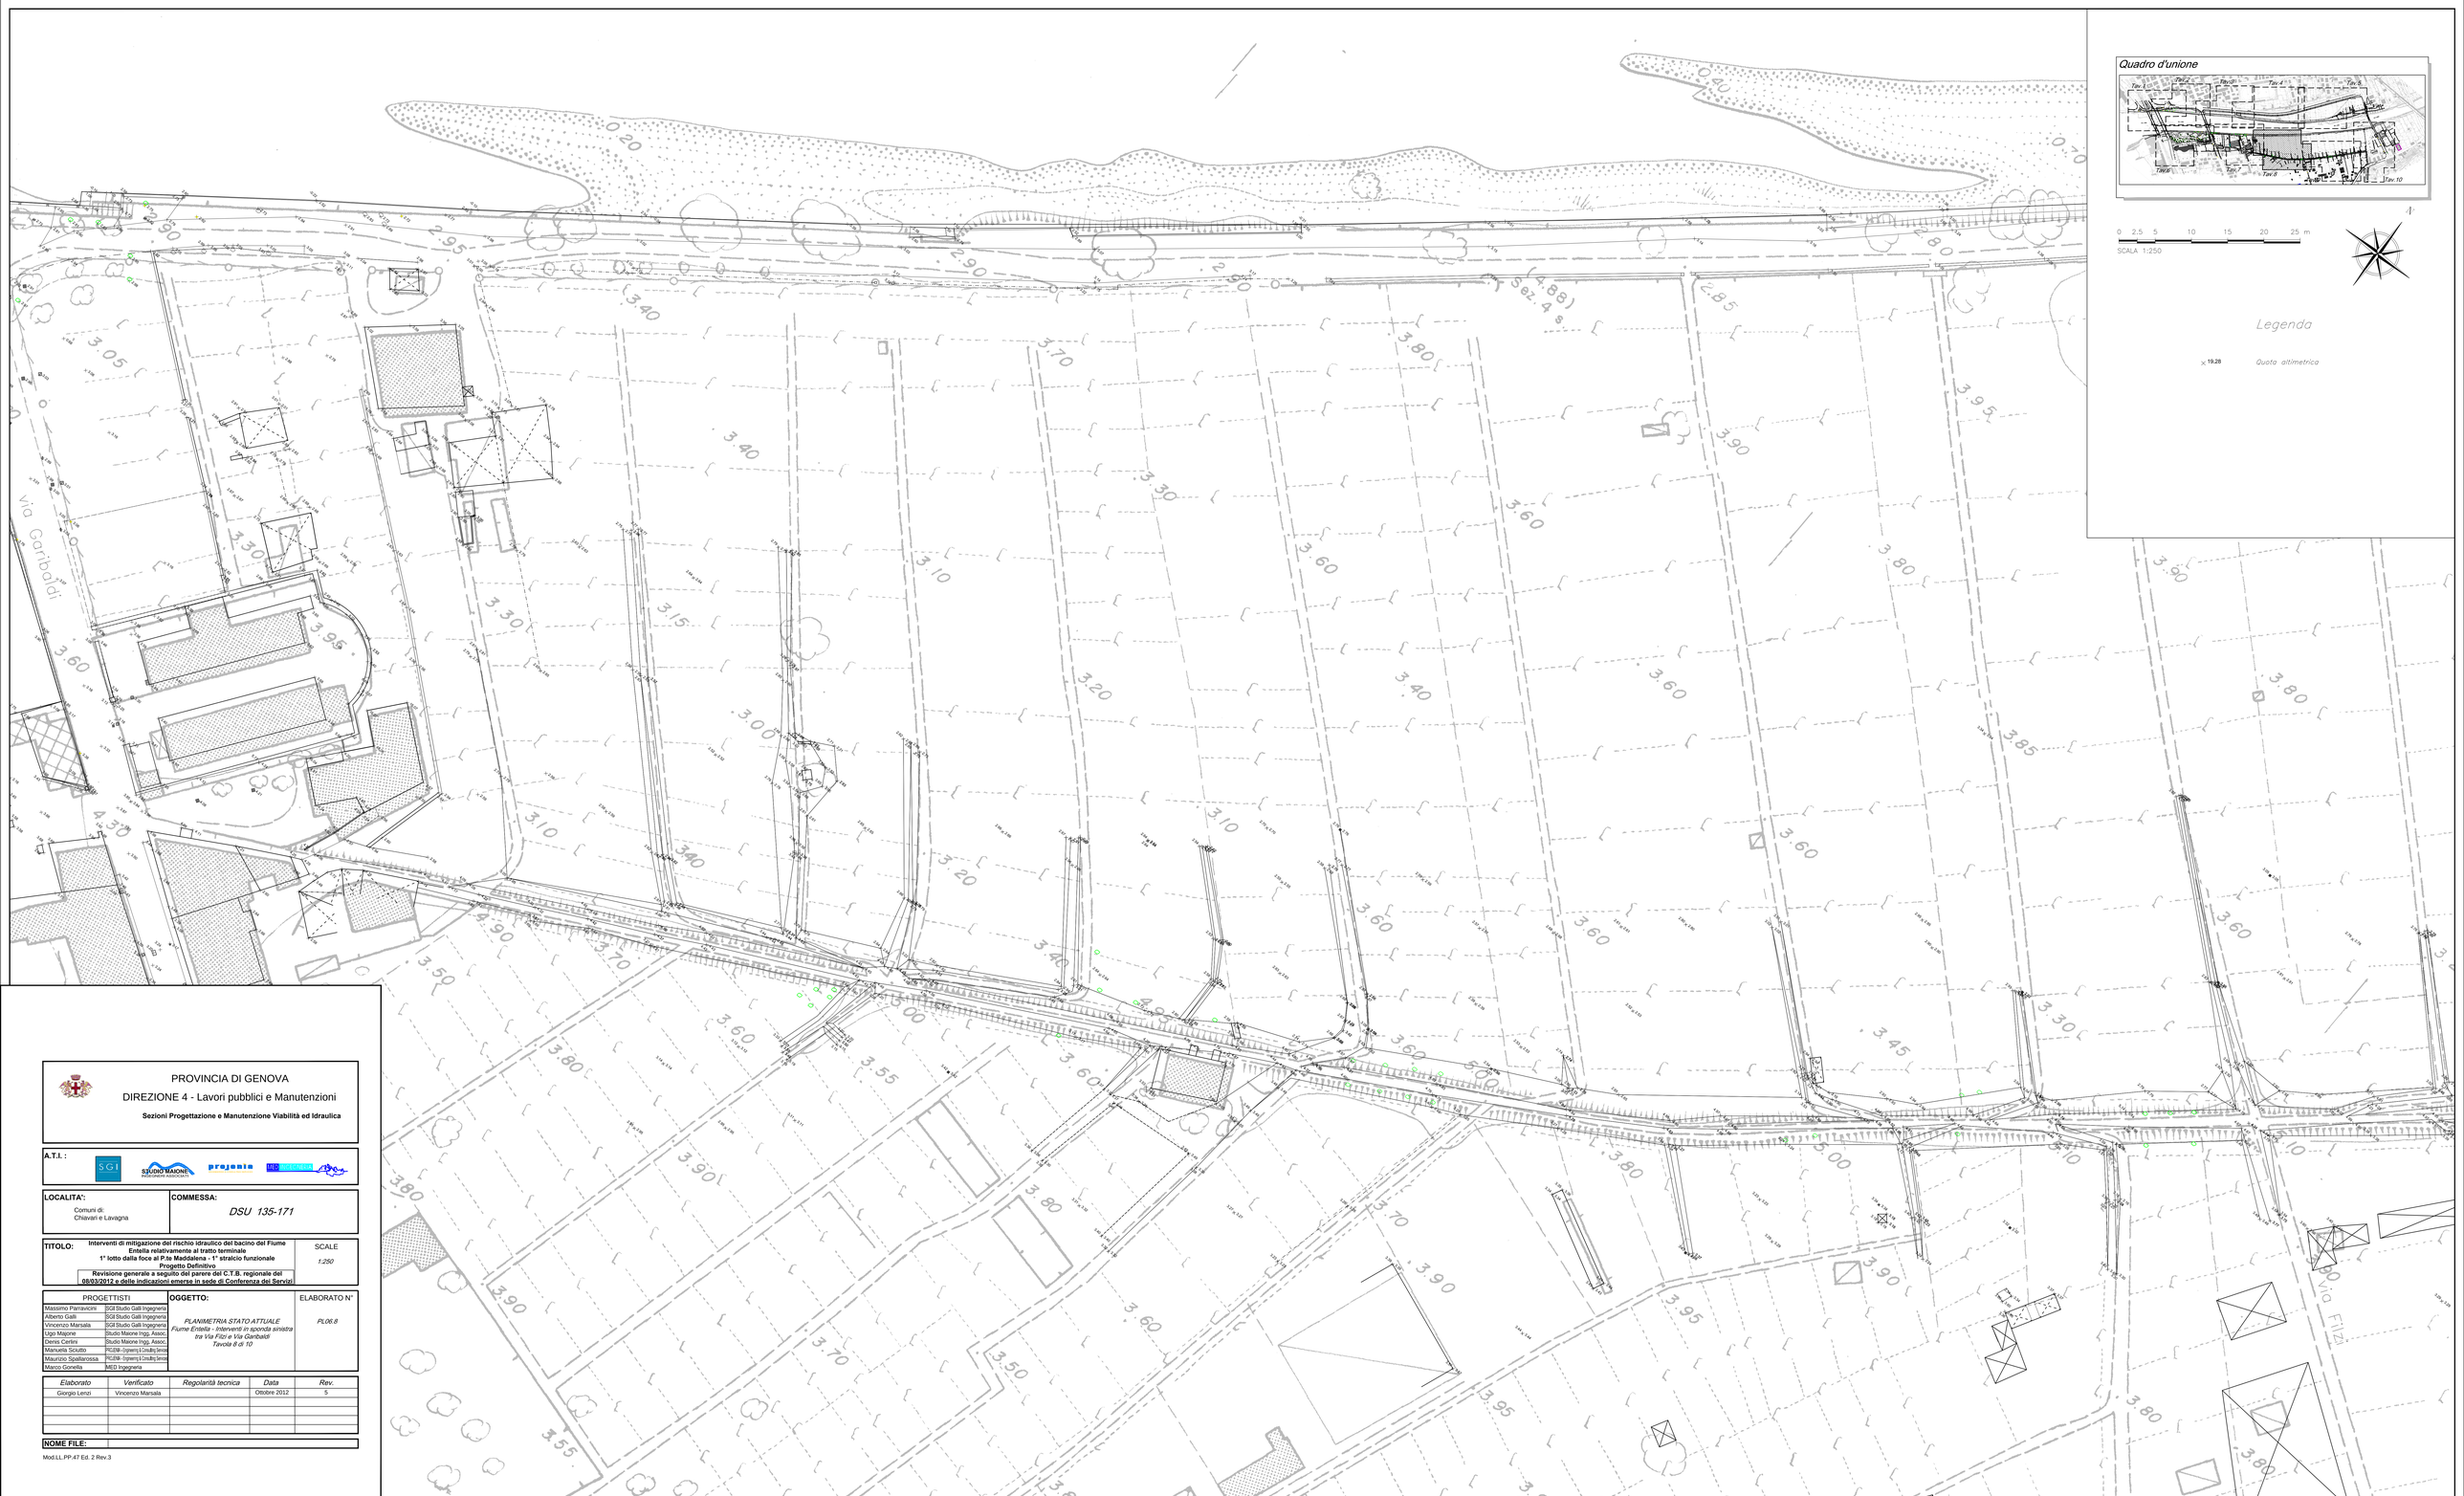


PROVINCIA DI GENOVA

DIREZIONE 4 - Lavori pubblici e Manutenzioni

Sezioni Progettazione e Manutenzione Viabilità ed Idraulica

A.T.I. : SGI · STUDIO MAIONE ASSOCIATI · projenia · MED INGEGNERI

LOCALITA':	**COMMESSA:**
Comuni di: Chiavari e Lavagna	*DSU 135-171*

TITOLO: **Interventi di mitigazione del rischio idraulico del bacino del Fiume Entella relativamente al tratto terminale**
1° lotto dalla foce al P.te Maddalena - 1° stralcio funzionale
Progetto Definitivo
Revisione generale a seguito del parere del C.T.S. regionale del 08/03/2012 e delle indicazioni emerse in sede di Conferenza dei Servizi

SCALE *1:250*

PROGETTISTI	
Massimo Parravicini	SGI Studio Galli Ingegneria
Alberto Galli	SGI Studio Galli Ingegneria
Vincenzo Marsala	SGI Studio Galli Ingegneria
Ugo Maione	Studio Maione Ingg. Assoc.
Denis Cerlini	Studio Maione Ingg. Assoc.
Manuela Scutto	PEGIRA - Engineering Consulting Services
Maurizio Spallarossa	PEGIRA - Engineering Consulting Services
Marco Gonella	MED Ingegneria

OGGETTO:

PLANIMETRIA STATO ATTUALE
Fiume Entella - Interventi in sponda sinistra tra Via Fizzi e Via Garibaldi
Tavola 8 di 10

ELABORATO N°

PL06.8

Elaborato	*Verificato*	*Regolarità tecnica*	*Data*	*Rev.*
Giorgio Lenzi	Vincenzo Marsala		Ottobre 2012	5

NOME FILE:

Mod.LL.PP.47 Ed. 2 Rev.3