
COROGRAFIA GENERALE Scala 1 : 20.000

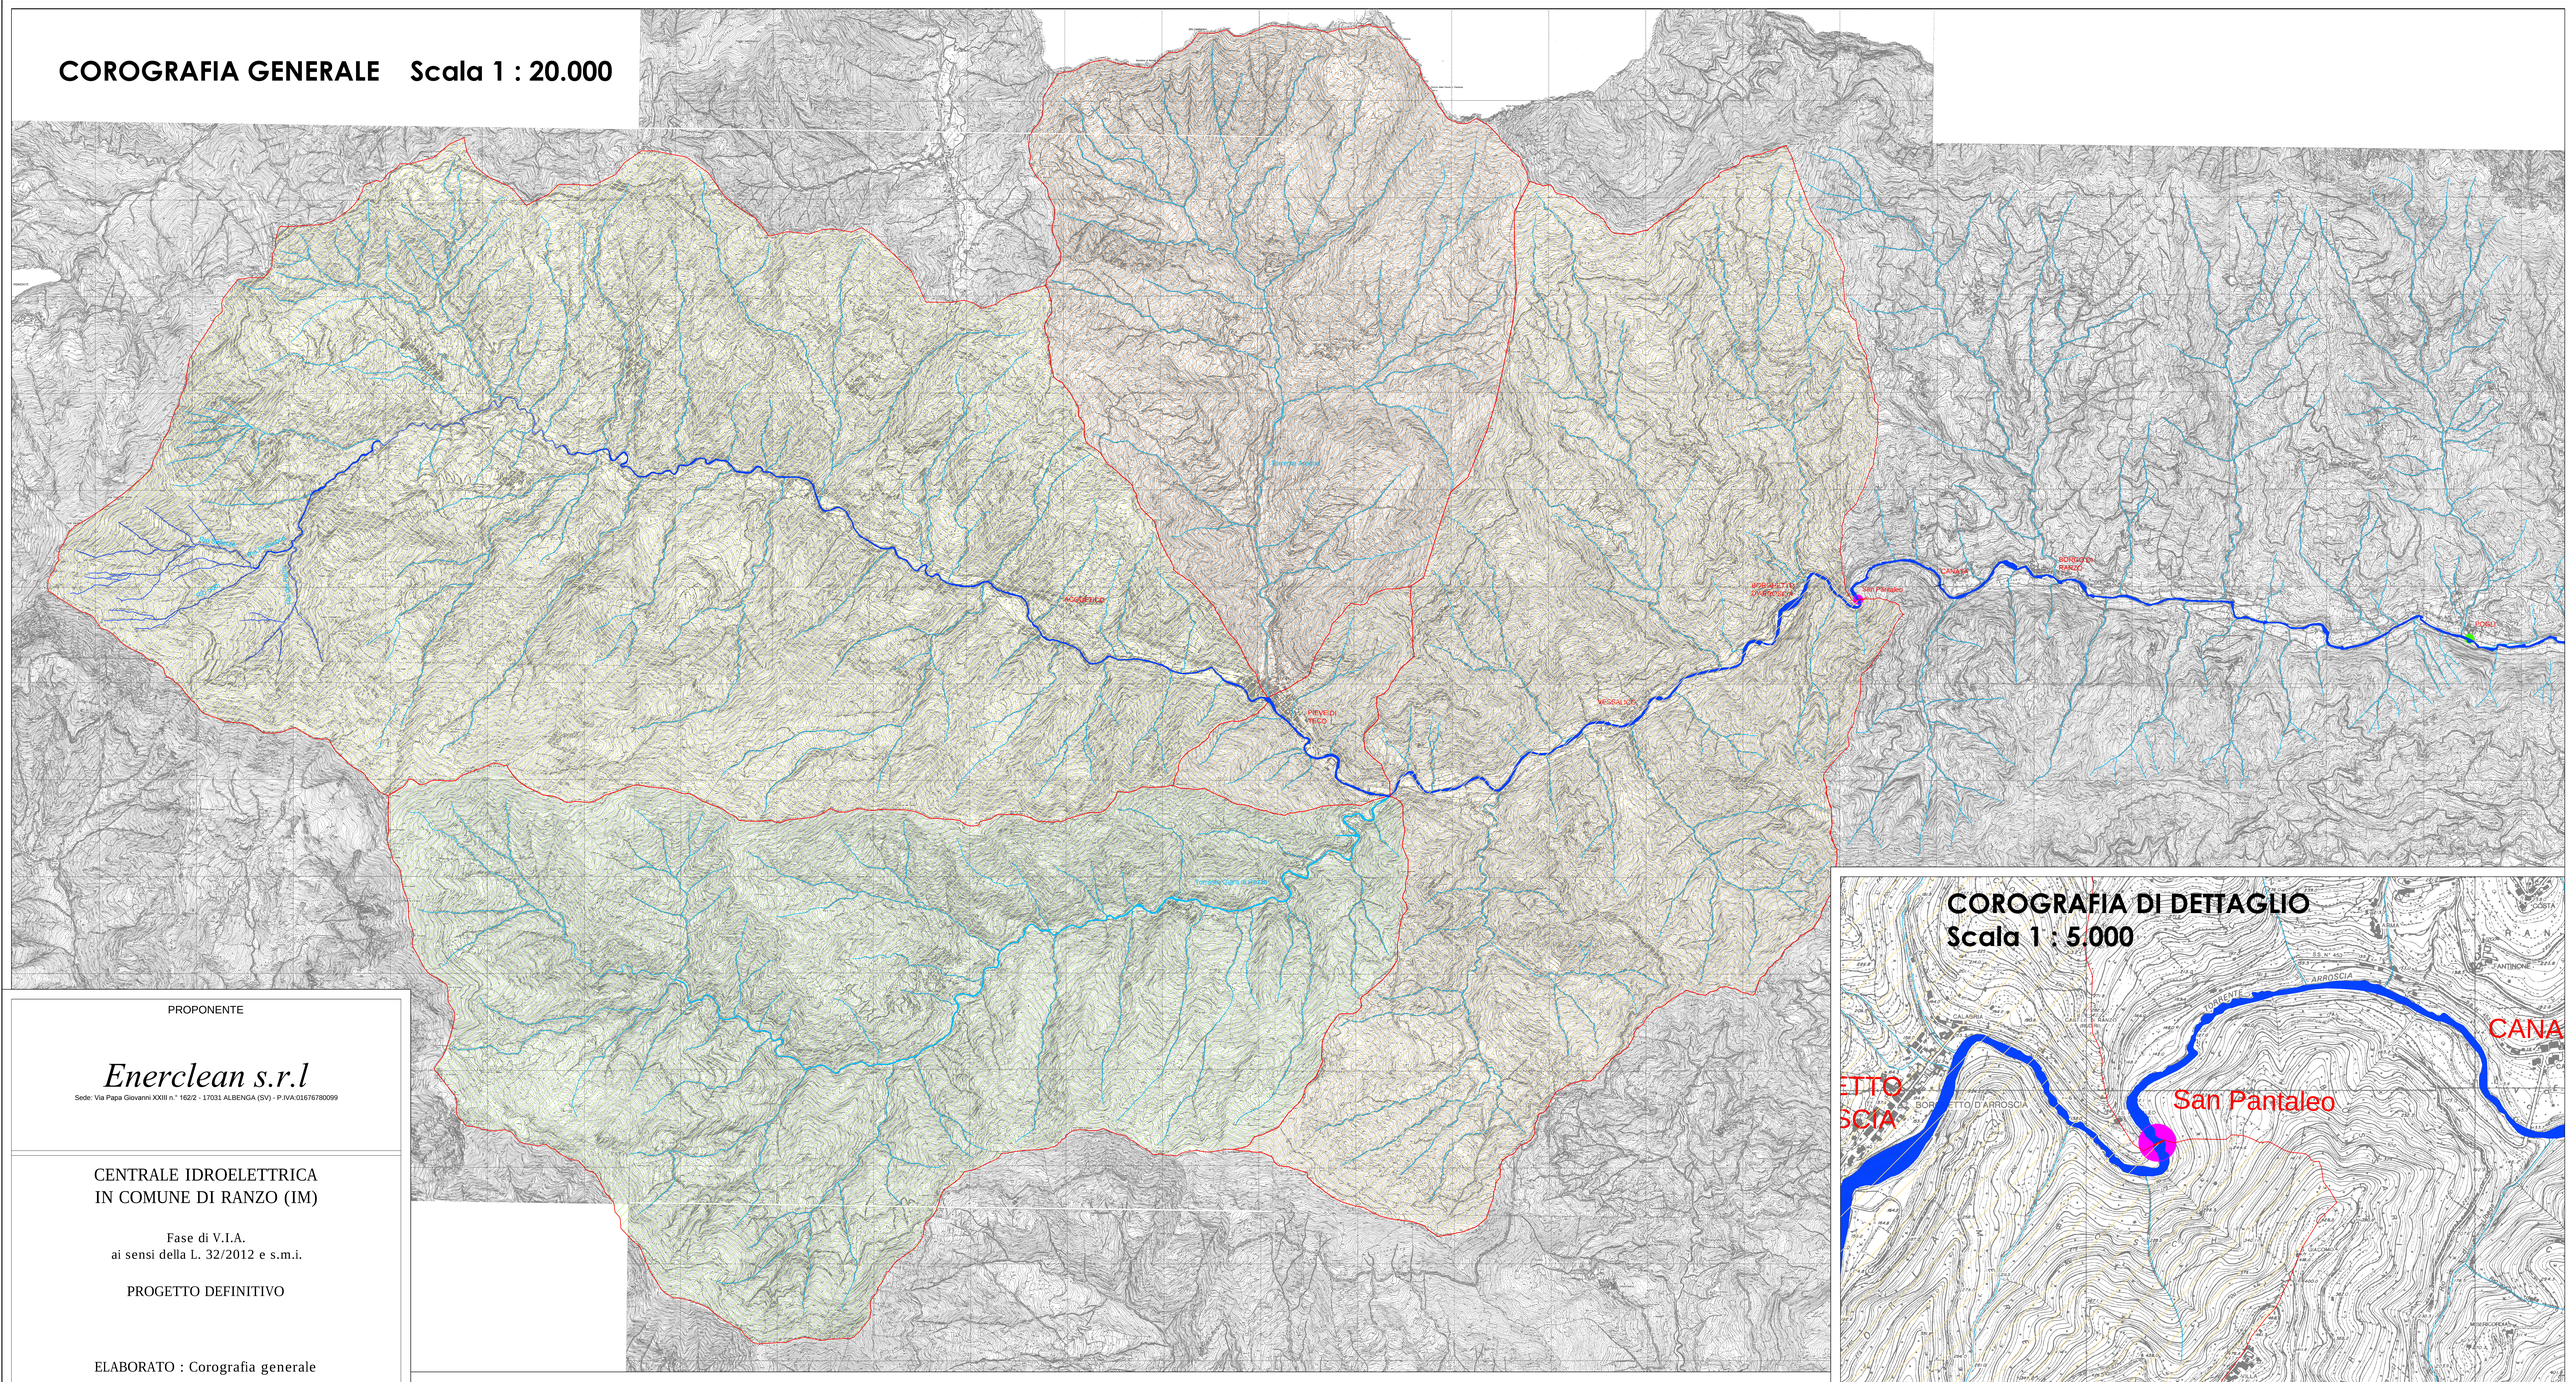

PROPONENTE

Enerclean s.r.l

Sede: Via Papa Giovanni XXIII n.° 162/2 - 17031 ALBENGA (SV) - P.IVA:01676780099

CENTRALE IDROELETTRICA
IN COMUNE DI RANZO (IM)

Fase di V.I.A.
ai sensi della L. 32/2012 e s.m.i.

PROGETTO DEFINITIVO

ELABORATO : Corografia generale

E.T.A. - Research s.r.l.
Engineering & Ecology

Sede Legale:
Via Piemonte, n°27
12084 Mondovì (CN)

Sede operativa:
Via Bartolomeo Bruni, n°4/b
12100 Cuneo (CN)

P.IVA: 03273680045

Recapiti:
Tel/Fax: 0171-60.30.59
e-mail: eta@eta-research.net
PEC: eta@pec.it
website: www.eta-research.net

Elaborato:	T-01	Scala:	Varie	Codice progetto :	YIA_AR_01
Data:	Ottobre 2014	Professionista(i):			

REV. N°	DATA	MODIFICA

RIPRODUZIONE O CONSEGNA A TERZI SOLO DIETRO SPECIFICA AUTORIZZAZIONE

LEGENDA

- Bacino alto Fiume Arroscia
- Bacino basso Fiume Arroscia
- Bacino Torrente Giara di Rezzo
- Bacino torrente Arogna
- Bacino idrografico
- Corso d'acqua principale
- Corsi d'acqua secondari
- Area di progetto
- Stazione idrometrica

COROGRAFIA DI DETTAGLIO
Scala 1 : 5.000