


Pianta di dettaglio
Scala 1:50

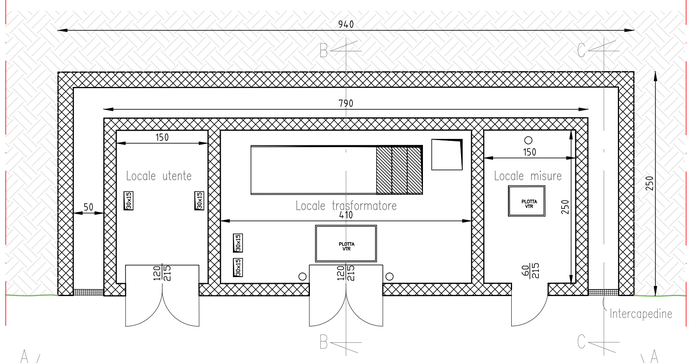


Sezione B-B
Scala 1:50

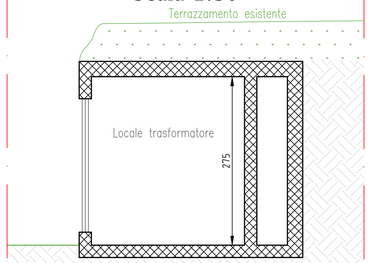


Prospetto A-A
Scala 1:50

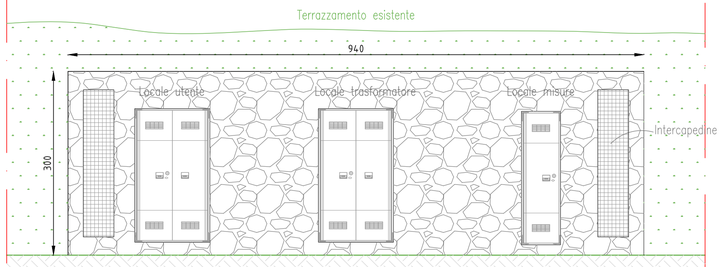

Sezione C-C
Scala 1:50

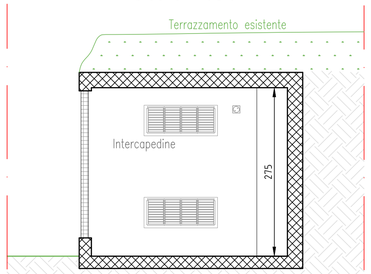

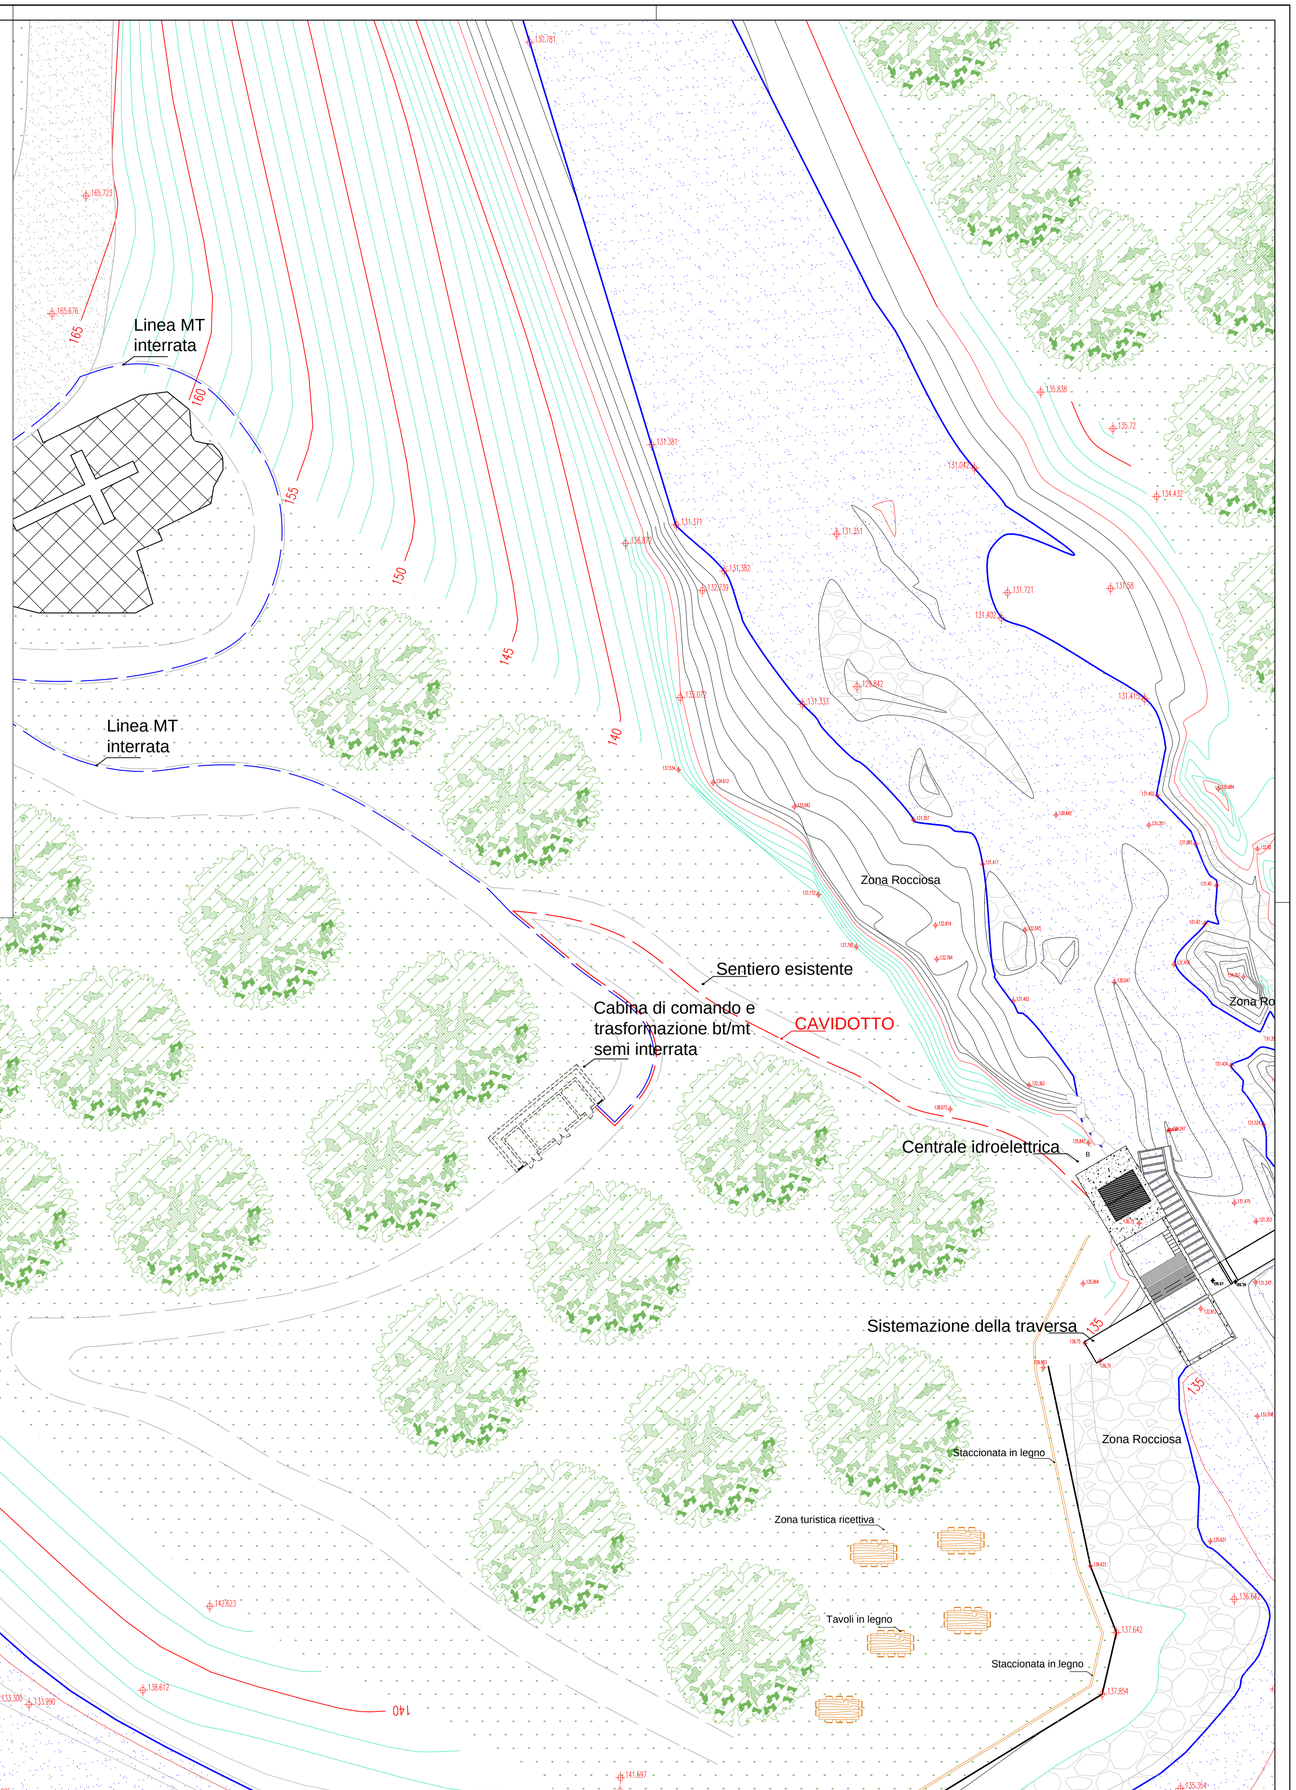

PROPONENTE

Enerclean s.r.l

Sede: Via Papa Giovanni XXIII n.° 162/2 - 17031 ALBENGA (SV) - P.IVA:01676780099

CENTRALE IDROELETTRICA IN COMUNE DI RANZO (IM)

Fase di V.I.A.
ai sensi della L. 32/2012 e s.m.i.

PROGETTO DEFINITIVO

ELABORATO : Cabina di comando e consegna

E.T.A. - Research s.r.l.
Progettazione e ricerca

Sede Legale:
Via Piemonte, n°27
12084 Mondovì (CN)

Sede operativa:
Via Bartolomeo Bruni, n°4/b
12100 Cuneo (CN)

P.IVA: 03273680045

Recapiti:
Tel/Fax: 0171-60.30.59
e-mail: eta@eta-research.net
PEC: eta@pec.it
website: www.eta-research.net

Elaborato: T-13	Scala: Varie	Codice progetto : VIA_AR_01

Data: Ottobre 2014	Professionisti:	Dottoressa Ing. Federica Ordine degli ing. della provincia di Cuneo A1945 Settore Civile e Ambientale E-mail: ing.andrea.dotta@gmail.com Macario Ing. Luca Ordine degli ing. della provincia di Cuneo A1951 Settore Civile E-mail: ing.andrea.dotta@gmail.com	Garzia Ing. Paolo Ordine degli ing. della provincia di Cuneo A1964 Settore Civile E-mail: ing.paolo.garzia@gmail.com

REV. N°	DATA	MODIFICA

RIPRODUZIONE O CONSEGNA A TERZI SOLO DIETRO SPECIFICA AUTORIZZAZIONE