


Prospetto laterale
Scala 1:100

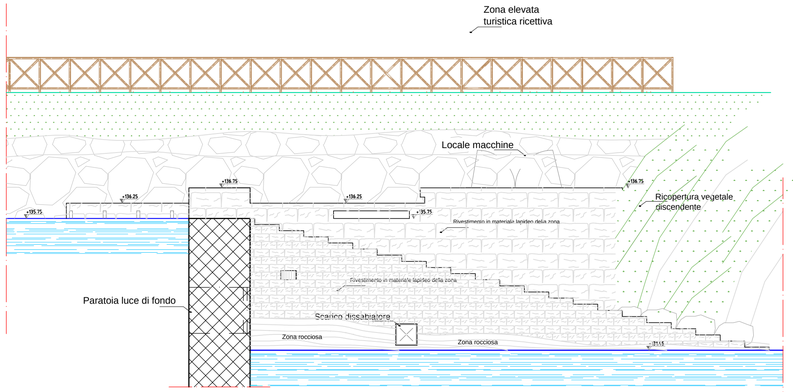


Prospetto frontale
Scala 1:100

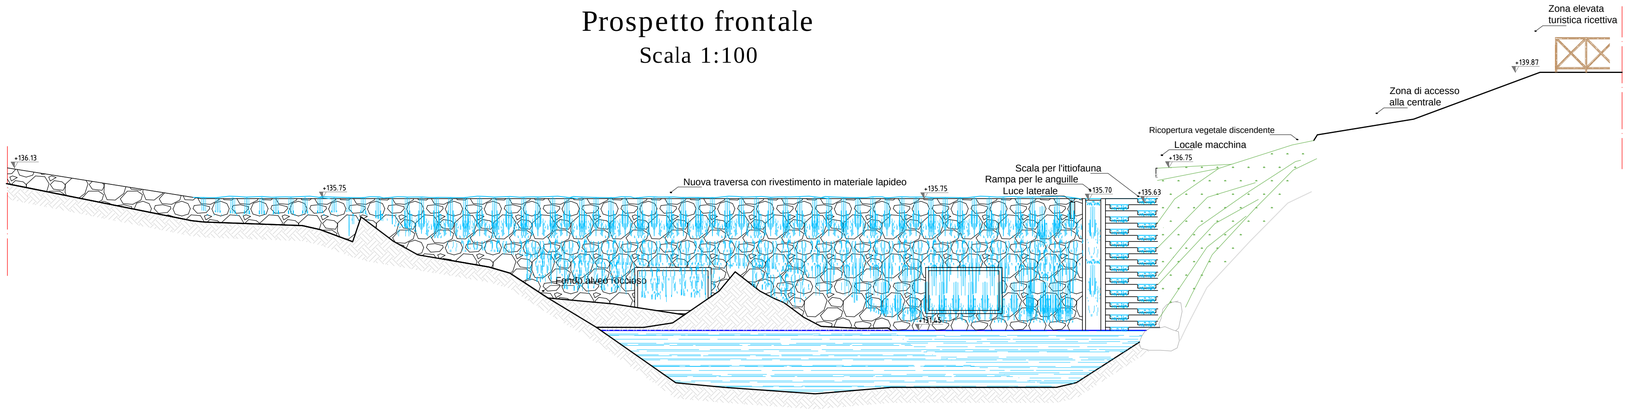

Profilo traversa esistente
Scala 1:100

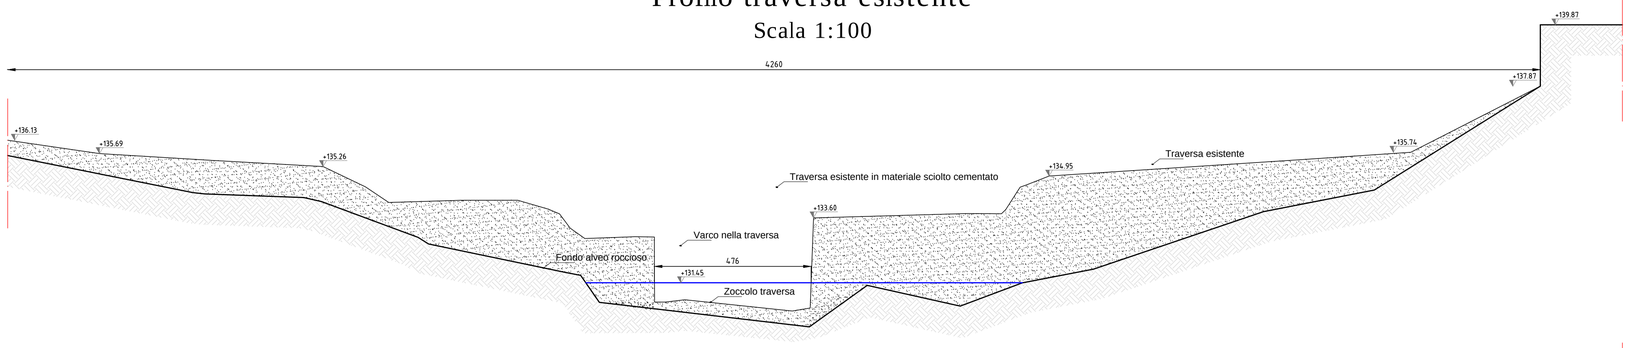

Profilo nuova traversa
Scala 1:100

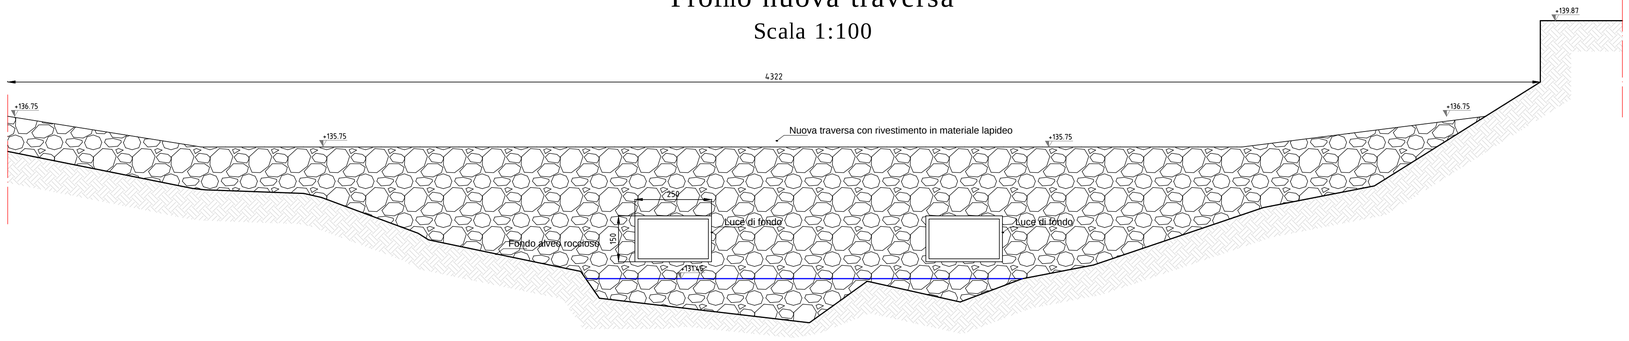

PROPONENTE

Enerclean s.r.l

Sede: Via Papa Giovanni XXIII n.° 162/2 - 17031 ALBENGA (SV) - P.IVA:01676780099

CENTRALE IDROELETTRICA IN COMUNE DI RANZO (IM)

Fase di V.I.A.
ai sensi della L. 32/2012 e s.m.i.

PROGETTO DEFINITIVO

ELABORATO : Prospetti

E.T.A. - Research s.r.l.
Progettazione e ricerca

Sede Legale:
Via Piemonte, n°27
12084 Mondovì (CN)

Sede operativa:
Via Bartolomeo Bruni, n°4/b
12100 Cuneo (CN)

P.IVA: 03273680045

Recapiti:
Tel/Fax: 0171-60.30.59
e-mail: eta@eta-research.net
PEC: eta@pec.it
website: www.eta-research.net

Elaborato: Ti-10	Scala: 1:100	Codice progetto : VIA_AR_01

Data: Febbraio 2015	Professionisti:	

1	02/2015	Integrazioni
REV. N°	DATA	MODIFICA

RIPRODUZIONE O CONSEGNA A TERZI SOLO DIETRO SPECIFICA AUTORIZZAZIONE