


Pianta nuove costruzioni
Scala 1:100

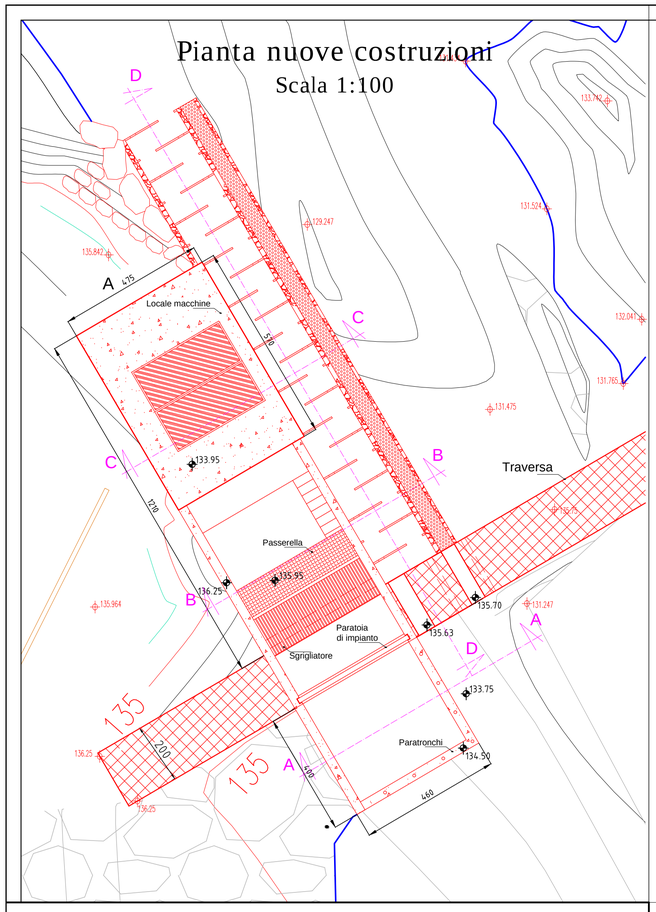


Planimetria zone di scavo
Scala 1:100

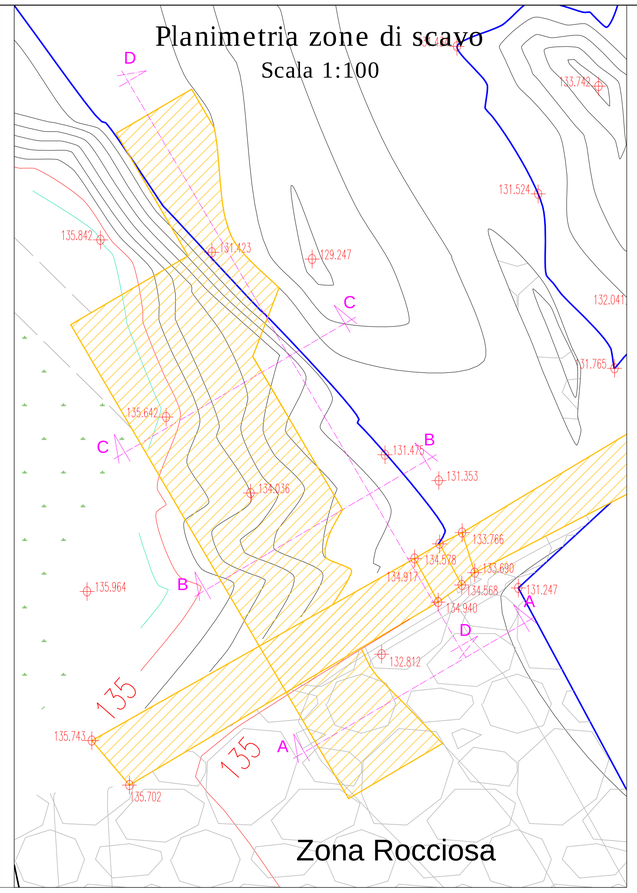


Sezione A-A
Scala 1:100

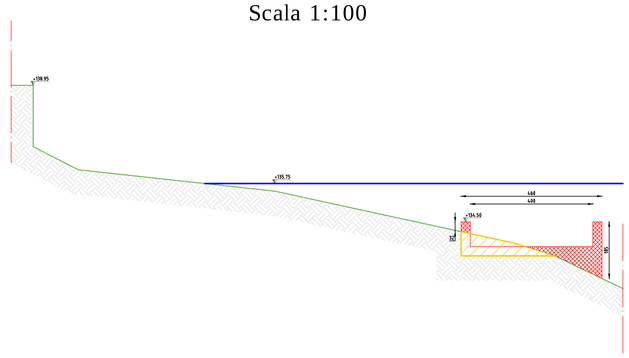


Sezione B-B
Scala 1:100

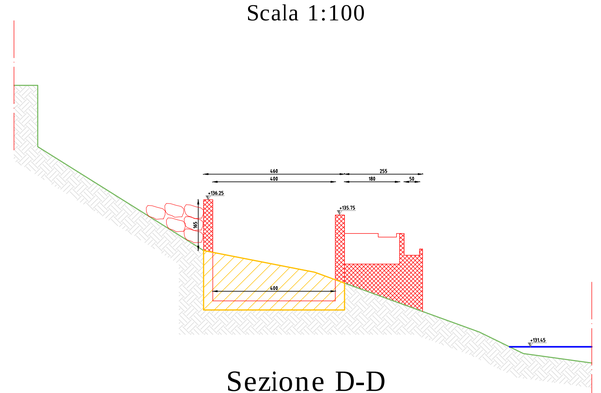

Sezione C-C
Scala 1:100

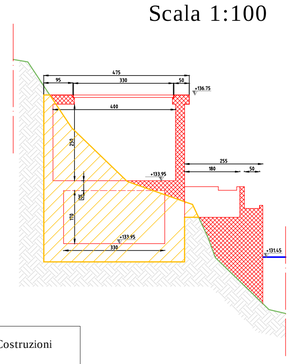

Sezione D-D
Scala 1:100

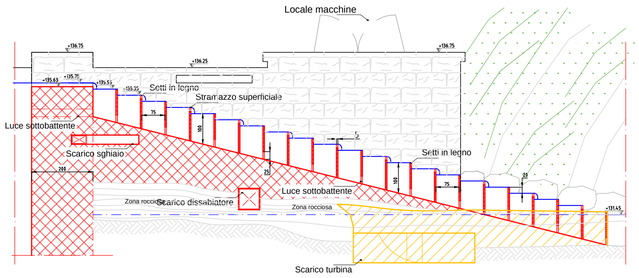

Costruzioni
Demolizioni

PROPONENTE

Enerclean s.r.l

Sede: Via Papa Giovanni XXIII n.° 162/2 - 17031 ALBENGA (SV) - P.IVA:01676780099


CENTRALE IDROELETTRICA IN COMUNE DI RANZO (IM)

Fase di V.I.A.
ai sensi della L. 32/2012 e s.m.i.


PROGETTO DEFINITIVO

ELABORATO : Planimetrie e sezioni stati di raffronto

Sezione longitudinale della traversa esistente Scala 1:100

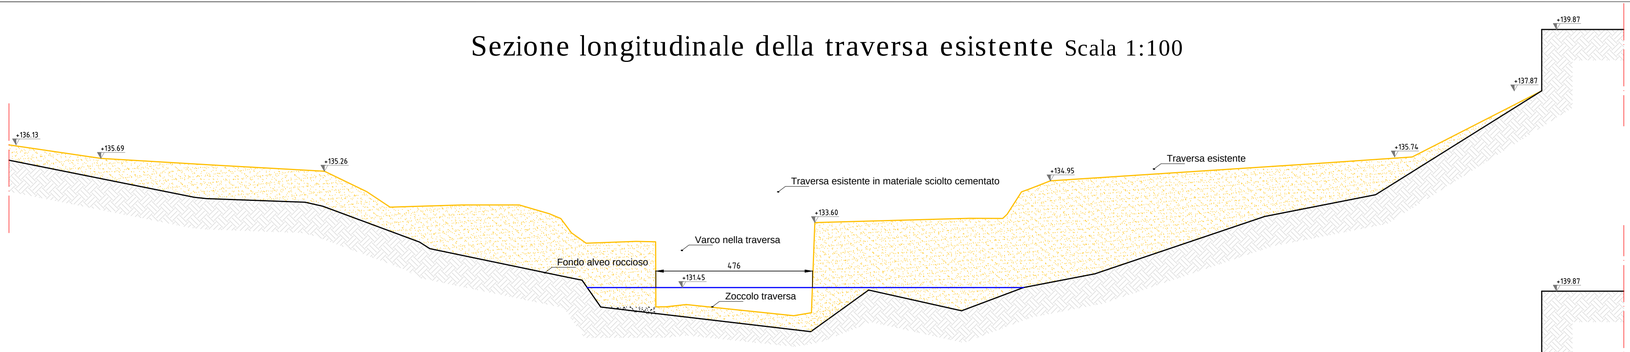

Sezione longitudinale della nuova traversa Scala 1:100

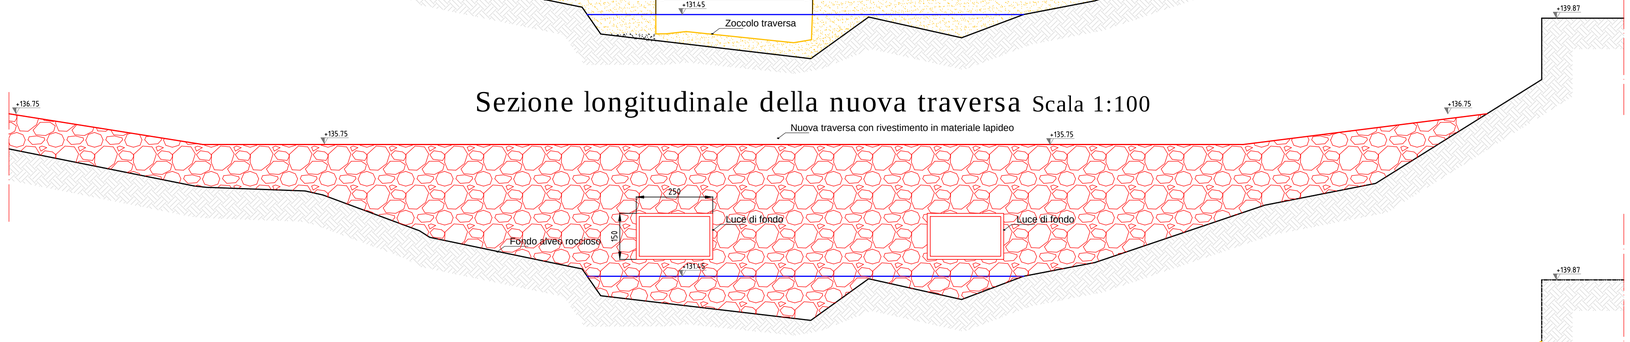

Sezione di raffronto Scala 1:100



Costruzioni
Demolizioni

E.T.A. - Research s.r.l.
Programmazione e ricerca

Sede Legale:
Via Piemonte, n°27
12084 Mondovì (CN)

Sede operativa:
Via Bartolomeo Bruni, n°4/b
12100 Cuneo (CN)

P.IVA: 03273680045

Recapiti:
Tel/Fax: 0171-60.30.59
e-mail: eta@eta-research.net
PEC: eta@pec.it
website: www.eta-research.net

Elaborato: Ti-11	Scala: Varie	Codice progetto : VIA_AR_01
Data: Febbraio 2015	Professionisti: Dottorato Ing. Andrea, Ordine degli ing. della provincia di Cuneo A1942, Tel 392.92.16.521, E-mail: ing.andrea.dottorato@gmail.com; Geom. Dag. Paolo, Ordine degli ing. della provincia di Cuneo A1964, Tel 348.89.62.423, E-mail: ing.paolo.geom@gmail.com; Rizzolo Ing. Luca, Ordine degli ing. della provincia di Cuneo A1951, Tel 349.54.27.866, E-mail: ing.andrea.dottorato@gmail.com	

REV. N°	DATA	MODIFICA
1	02/2015	Integrazioni

RIPRODUZIONE O CONSEGNA A TERZI SOLO DIETRO SPECIFICA AUTORIZZAZIONE