C1 — CANTIERE FISSO - REALIZZAZIONE TRAVERSA, FABBRICATO CENTRALE DI PRODUZIONE, CANALE DI SCARICO, SCALA PER ITTIOFAUNA E RAMPA PER LE ANGUILLE

C2 — CANTIERE FISSO - REALIZZAZIONE CABINA DI COMANDO E TRASFORMAZIONE BT/MT


CM1 — CANTIERE MOBILE - PULIZIA E RIPRISTINO STRADA ESISTENTE

CM2 — CANTIERE MOBILE - PULIZIA E RIPRISTINO SENTIERO PEDONALE ESISTENTE

AREA INTERESSATA DA MOVIMENTAZIONI DI TERRENO - REALIZZAZIONE TRAVERSA E OFFICINA IDROELETTRICA E CABINA DI COMANDO E TRASFORMAZIONE

A01 — AREA DI DEPOSITO TEMPORANEO MATERIALE DERIVANTE DAGLI SCAVI CANTIERE FISSO C1 200 mq

A02 — AREA DI DEPOSITO MEZZI E MATERIALE CANTIERE FISSO 60 MQ

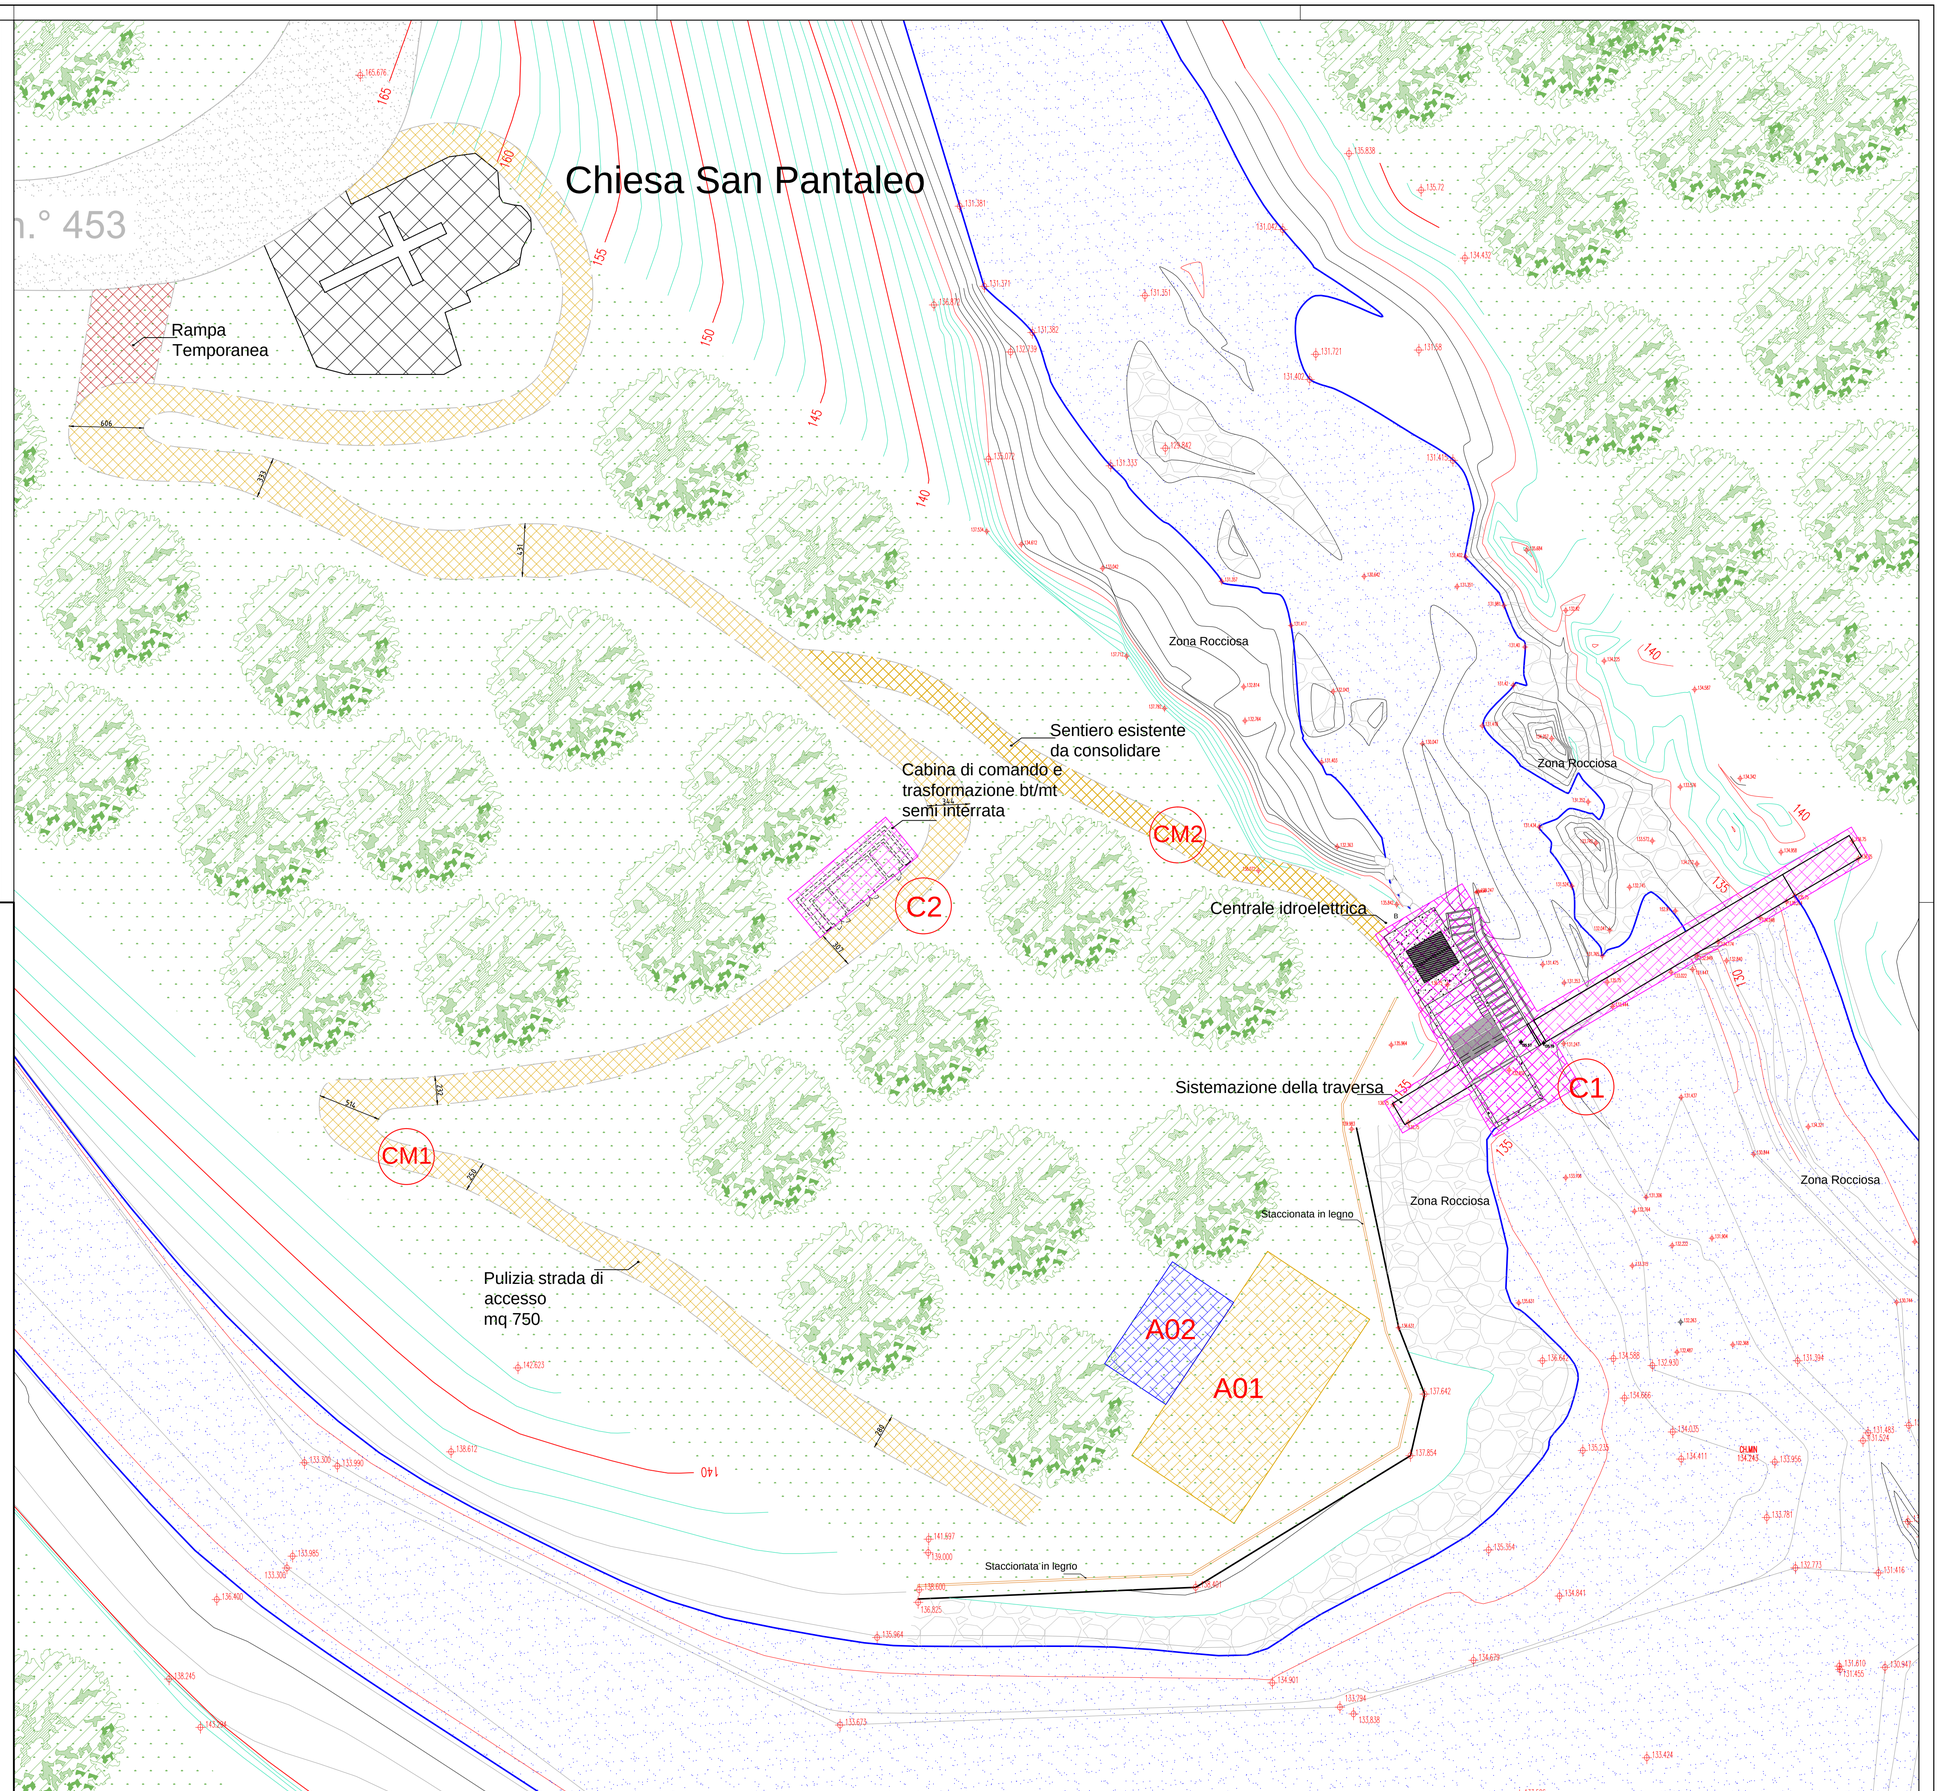

PROPONENTE

Enerclean s.r.l

Sede: Via Papa Giovanni XXIII n.° 162/2 - 17031 ALBENGA (SV) - P.IVA:01676780099

CENTRALE IDROELETTRICA IN COMUNE DI RANZO (IM)

Fase di V.I.A.
ai sensi della L. 32/2012 e s.m.i.

PROGETTO DEFINITIVO

ELABORATO : Planimetria aree di cantiere

E.T.A. - Research s.r.l.
Progettazione e ricerca

Sede Legale:
Via Piemonte, n°27
12084 Mondovì (CN)

Sede operativa:
Via Bartolomeo Bruni, n°4/b
12100 Cuneo (CN)

P.IVA: 03273680045

Recapiti:
Tel/Fax: 0171-60.30.59
e-mail: eta@eta-research.net
PEC: eta@pec.it
website: www.eta-research.net

Elaborato:	T-12	Scala: 1:250	Codice progetto : VIA_AR_01
Data:	Ottobre 2014	Professionisti:	Dottoressa Ing. Federica Ordine degli ing. della provincia di Cuneo A1945 Tel 366.92.36.263 E-mail: ing.federica.dotta@gmail.com Dottor Ing. Paolo Ordine degli ing. della provincia di Cuneo A1961 E-mail: ing.paolo.giordano@gmail.com Geom Ing. Paolo Ordine degli ing. della provincia di Cuneo A1964 Tel 346.89.62.411 E-mail: ing.paolo.giordano@gmail.com

REV. N°	DATA	MODIFICA

RIPRODUZIONE O CONSEGNA A TERZI SOLO DIETRO SPECIFICA AUTORIZZAZIONE