Fasce Tr50 stato di fatto
Fasce Tr200 stato di fatto
Fasce Tr500 stato di fatto
Fasce Tr50 stato di progetto
Fasce Tr200 stato di progetto
Fasce Tr500 stato di progetto

S.S. n.° 453

Chiesa San Pantaleo

Zona Rocciosa

Sentiero esistente

Cabina di consegna e trasformazione blindata semi interrata

Sistemazione rete esistente

Sistemazione rete in progetto

Zona turistica ricettiva

Staccionata in legno

PROPONENTE

Enerclean s.r.l


Sede: Via Papa Giovanni XXIII n.° 162/2 - 17031 ALBENGA (SV) - P.IVA:01676780099

CENTRALE IDROELETTRICA IN COMUNE DI RANZO (IM)

Fase di V.I.A.
ai sensi della L. 32/2012 e s.m.i.

PROGETTO DEFINITIVO

ELABORATO : Fasce di esondazione

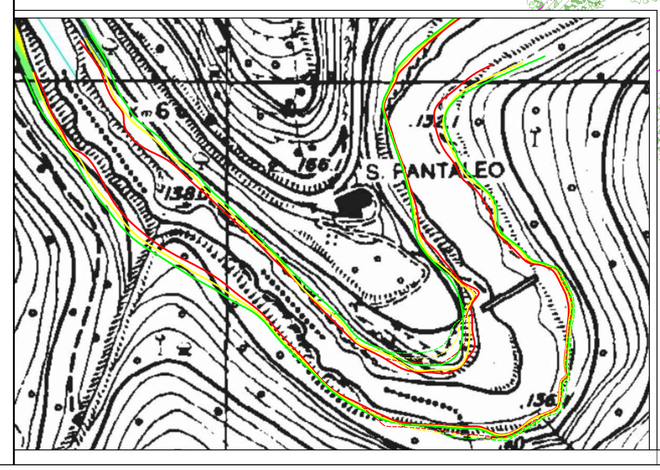

E.T.A. - Research s.r.l.
Progettazione e ricerca

Sede Legale:
Via Piemonte, n°27
12084 Mondovì (CN)

Sede operativa:
Via Bartolomeo Bruni, n°4/b
12100 Cuneo (CN)

P.IVA: 03273680045

Recapiti:
Tel/Fax: 0171-60.30.59
e-mail: eta@eta-research.net
PEC: eta@pec.it
website: www.eta-research.net

Elaborato: Ti-04	Scala: 1:500 1:2.000	Codice progetto : VIA_AR_01

Data: Ottobre 2014	Professionisti:	

Dottore Ing. Sabino Ordine degli ing. della provincia di Cuneo 3.042 Via Roma, 28 - 12100 Cuneo E-mail: ing.sabino.dotoro@gmail.com

Dottore Ing. Paolo Ordine degli ing. della provincia di Cuneo 3.064 Via Roma, 28 - 12100 Cuneo E-mail: ing.paolo.grasso@gmail.com

Mauro Ing. Lo Ordine degli ing. della provincia di Cuneo 3.051 Via Roma, 28 - 12100 Cuneo E-mail: ing.mauro.lo@gmail.com

REV. N°	DATA	MODIFICA

RIPRODUZIONE O CONSEGNA A TERZI SOLO DIETRO SPECIFICA AUTORIZZAZIONE