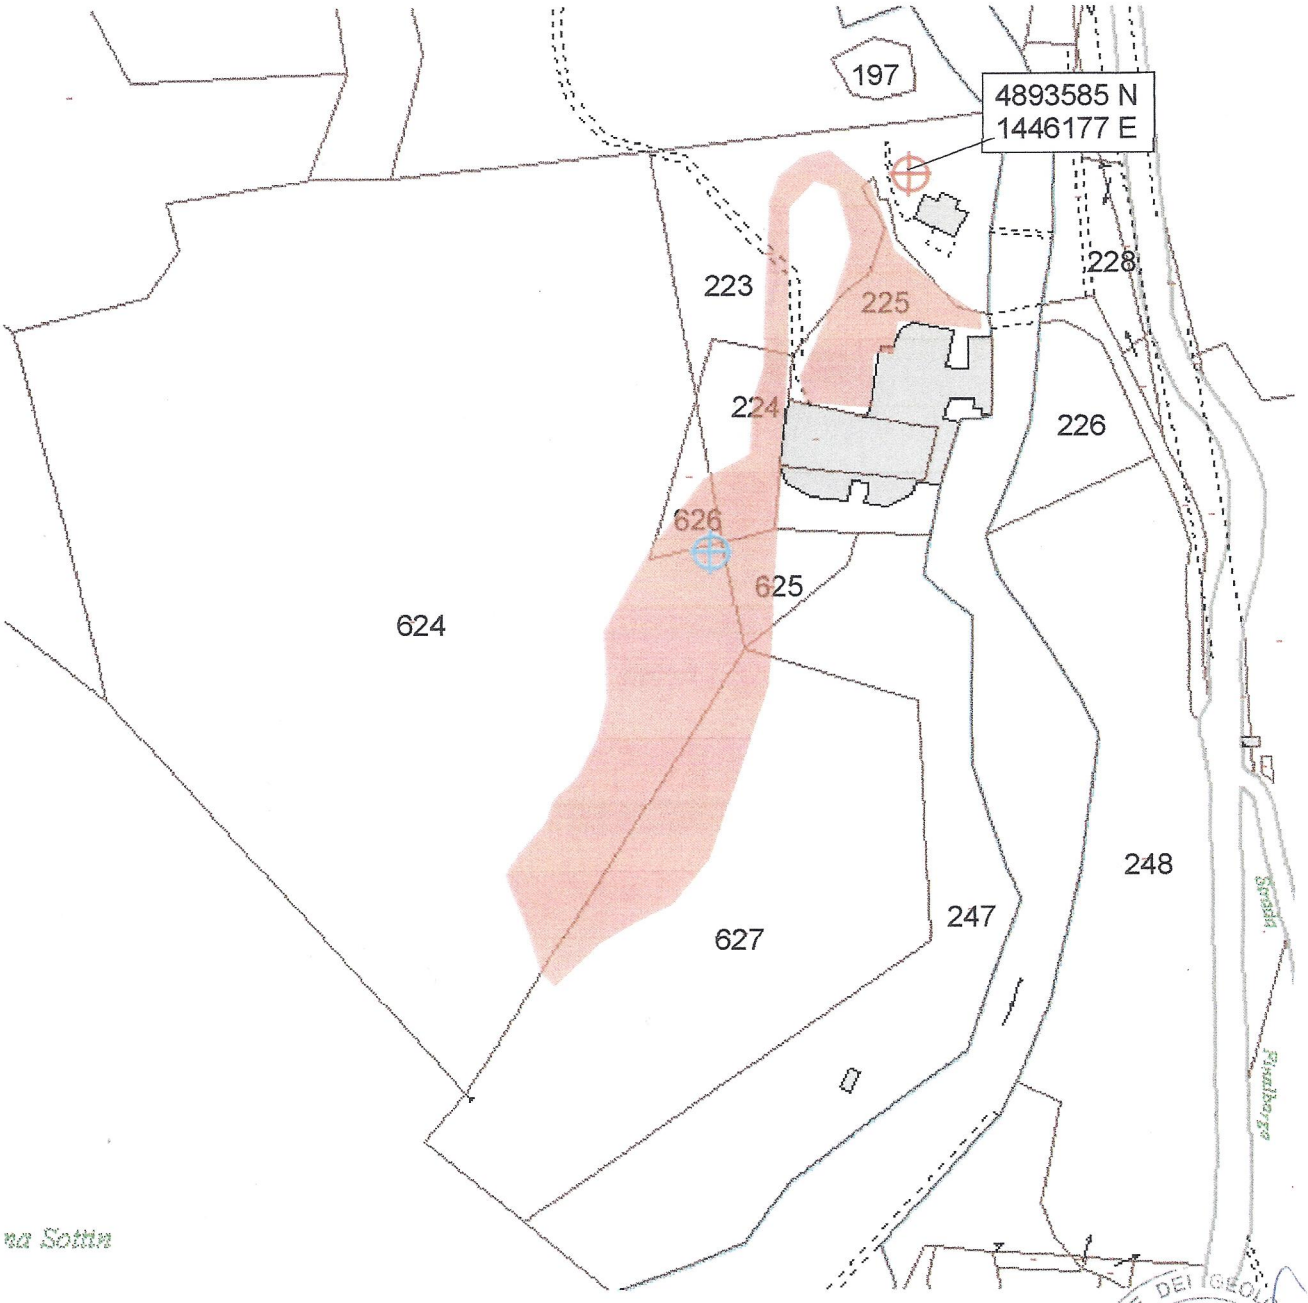


posizionamento pozzo

posizionamento vasca di accumulo

terreni da irrigare

ESTRATTO MAPPA CATASTALE

scala 1:2000