

PROFILO CANALIZZAZIONE

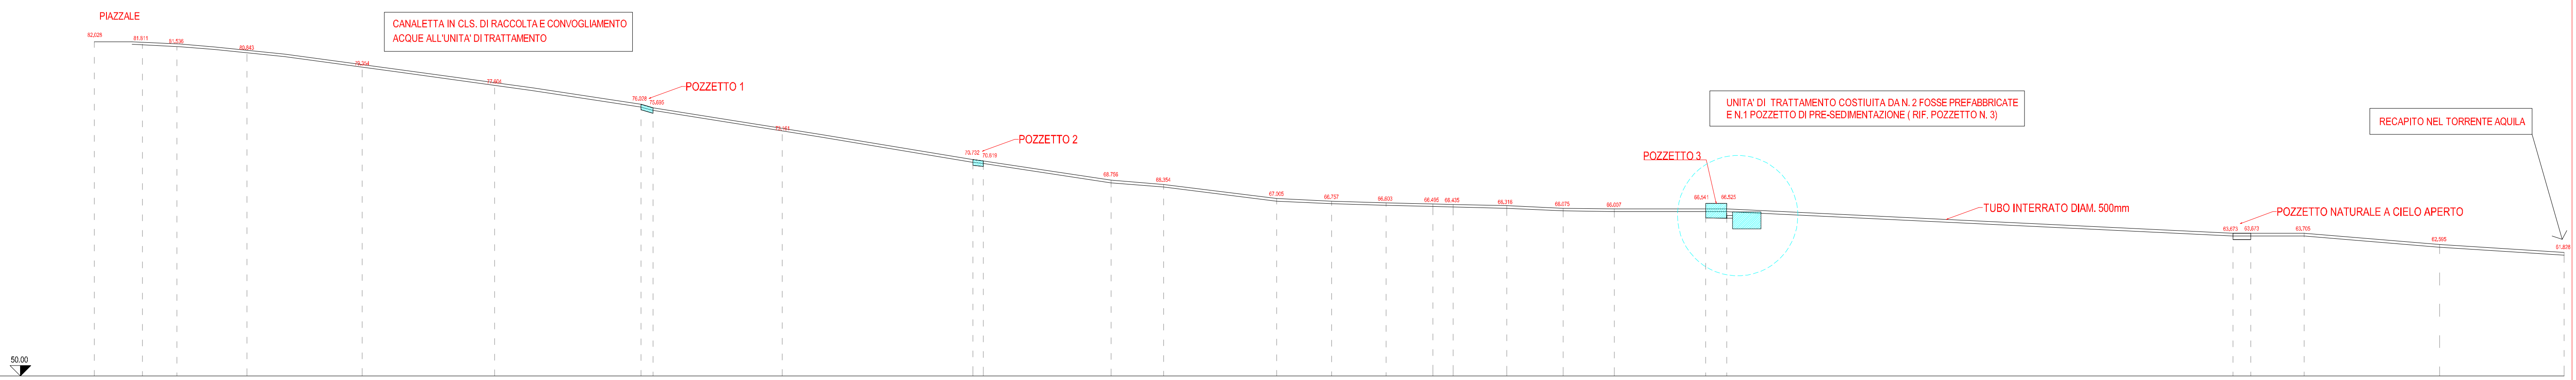


DISTANZE PROGRESSIVE	QUOTE ATTUALI	DISTANZE PARZIALI
0.00	82.028	4.61
4.61	81.811	3.32
7.93	81.536	6.71
14.64	80.843	11.06
25.70	79.354	12.71
38.41	77.604	14.04
52.45	76.028	1.15
53.60	75.695	12.39
65.99	73.161	18.30
84.29	70.732	1.00
85.29	70.619	12.25
97.54	68.756	5.05
102.59	68.354	10.84
113.43	67.005	5.28
118.71	66.757	5.20
123.91	66.603	4.51
128.42	66.495	1.94
130.36	66.435	5.14
135.50	66.613	5.39
140.89	66.075	4.92
145.81	66.007	8.78
154.59	66.541	2.00
156.59	66.525	48.56
205.15	63.673	1.70
206.85	63.673	5.14
211.89	63.705	12.98
224.97	62.595	11.95
236.92	61.828	


SEZIONE CANALETTA

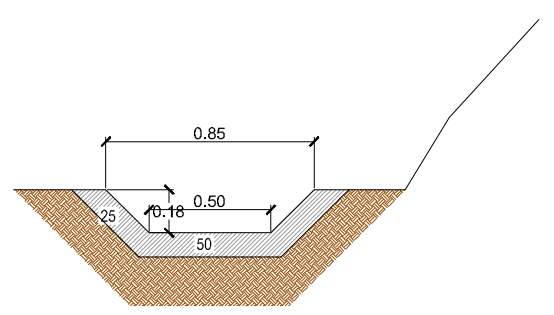

SEZIONE POZZETTO N° 3

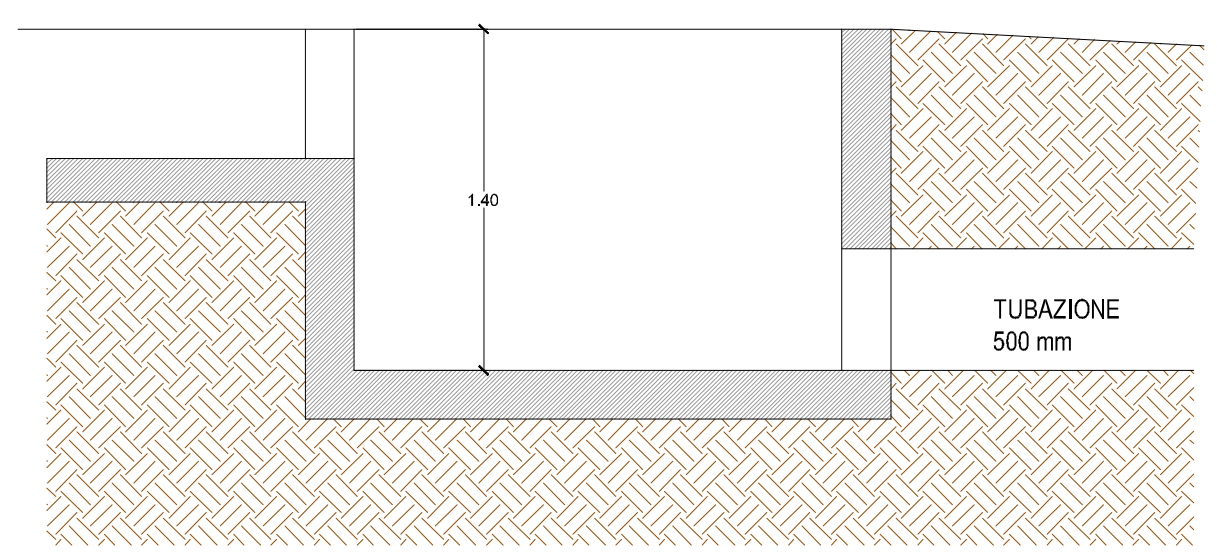


PIANTA POZZETTO N°3

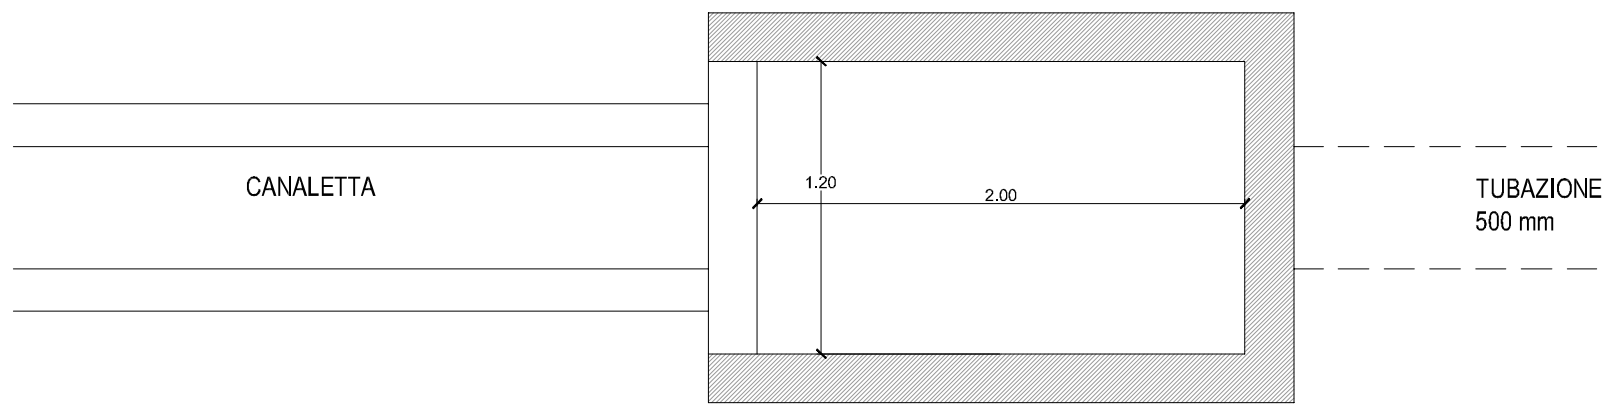


UNITA' DI TRATTAMENTO ACQUE DI PRIMA PIOGGIA

PIANTA VASCHE

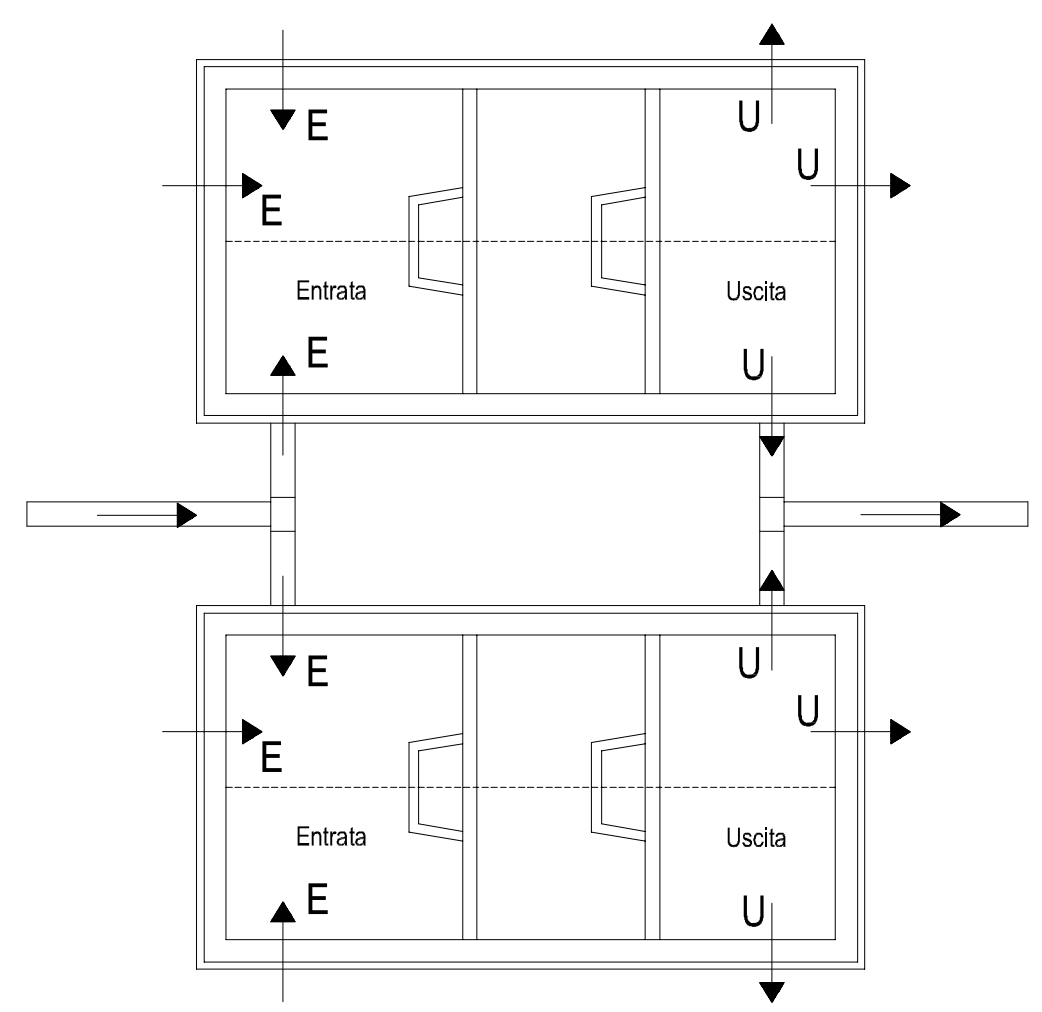

SEZIONE E-U

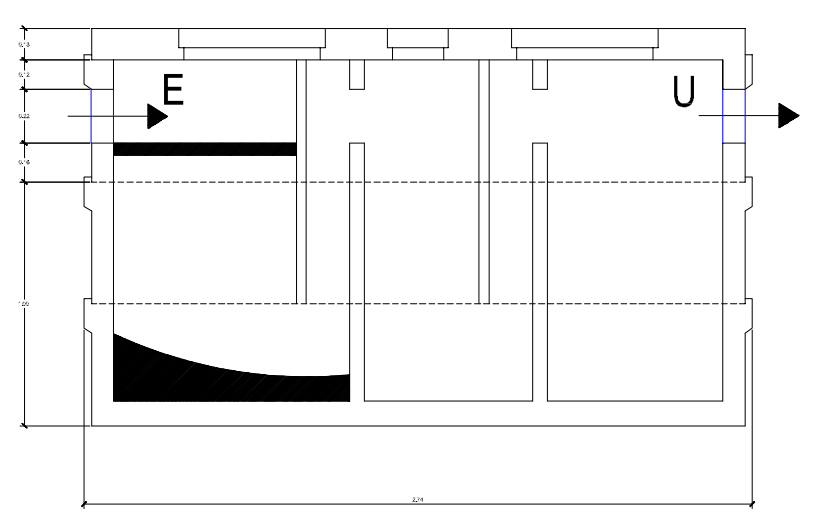

Comune di Finale Ligure
Provincia di Savona

OGGETTO :
IMPIANTO ESISTENTE DESTINATO ALLO STOCCAGGIO ALLA SELEZIONE E CERNITA , FRANTUMAZIONE E VAGLIATURA DI RIFIUTI RECUPERABILI , SITO IN VIA CAVASOLA, LOCALITA' SANGUINEO .

PROFILO LONGITUDINALE PARTICOLARI

STUDIO TECNICO Ing. Maurizio Viola

Il tecnico

dott. ing. Maurizio Viola

Data: Gennaio 2009
Aggiornamenti:
Tavola n°: B

Delprino Massimo & C. s.n.c.
Via Cavassola , Località Sanguineo
17024 - FINALE LIGURE (SV)