



Planimetria generale

Scala 1/1000

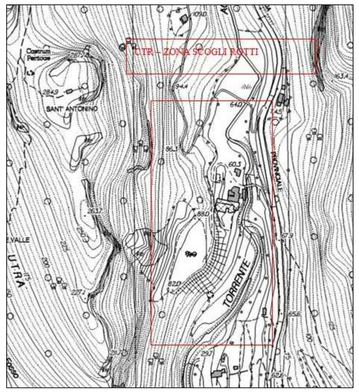

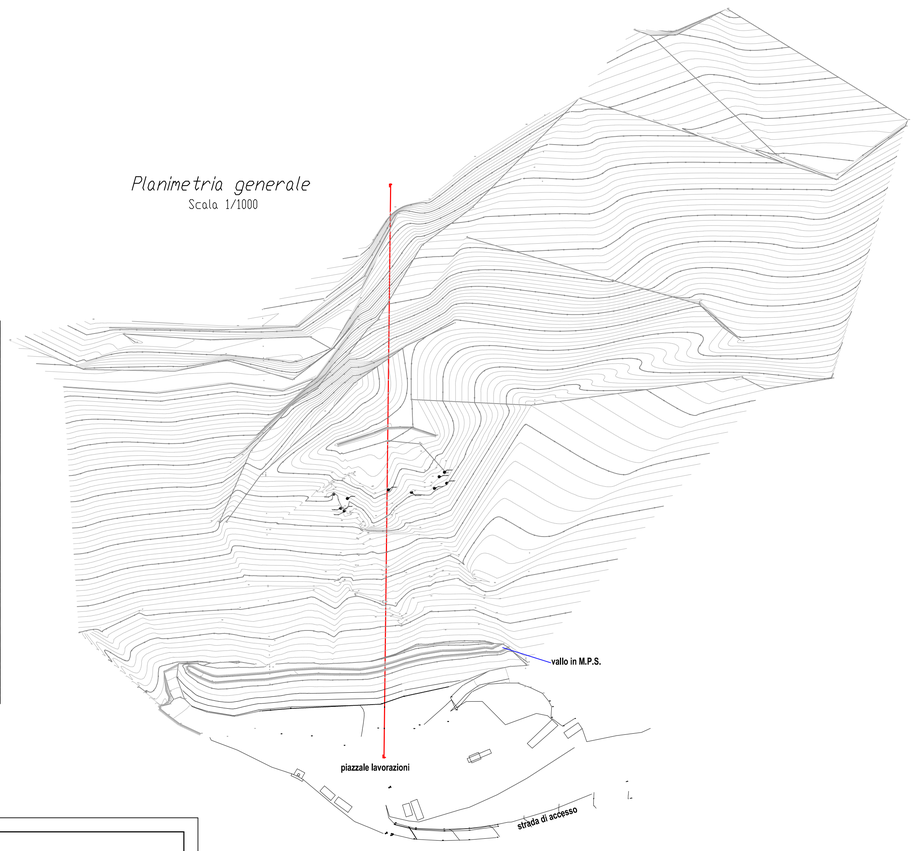


visione panoramica piazzale lavorazioni



visione panoramica generale (dalla strada provinciale) piazzale lavorazioni e antica "frana degli scoglio rotti)

Sezione 1

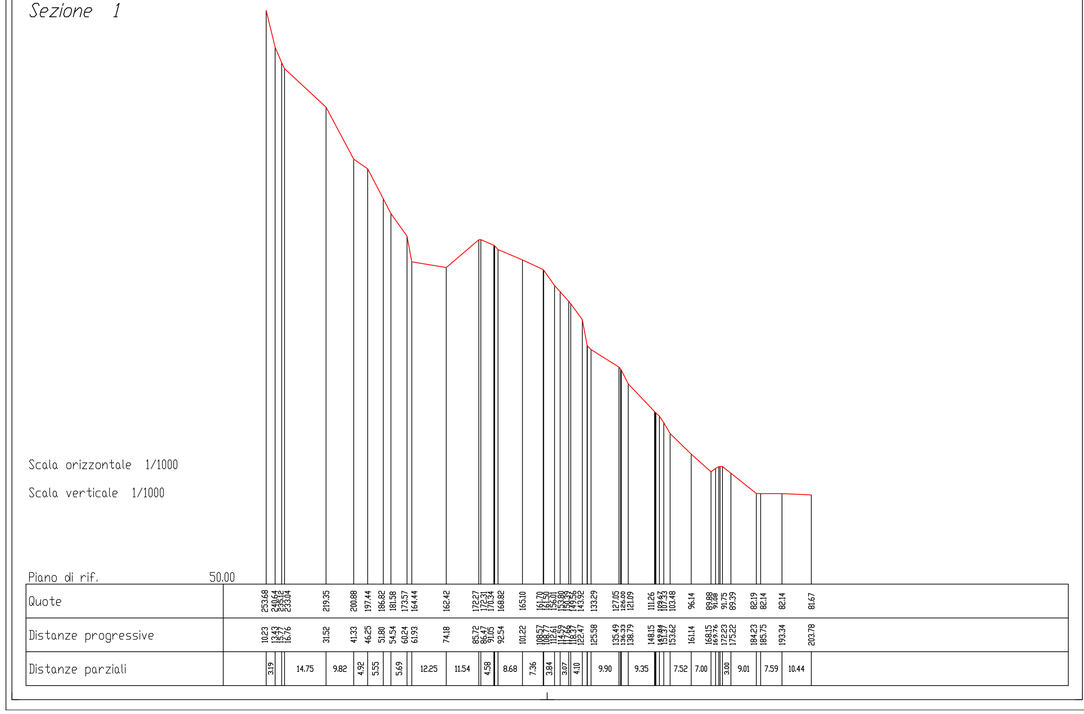

COMUNE DI FINALE LIGURE (sv)

Impianto di stoccaggio e trattamento rifiuti inerti speciali non pericolosi

STUDIO IMPATTO AMBIENTALE

Tav.:	Oggetto:	Agg.
unica	*planimetrie*	Data
		Scala: varie

Committente:Delprino Massimo & C. Snc - Via Cavassola Loc. Sanguineo - Finale Ligure Prov.Savona