S.F.E.R.A. Energia e Ambiente S.r.l.


Via Marconi, 79 - 16030 AVEGNO GE

PARCO EOLICO "FADO"
IN COMUNE DI MELE (GE)

PROGETTO PRELIMINARE - SCOPING


ALLEGATO 3

Dettagli tecnici e sezioni tipologiche di progetto

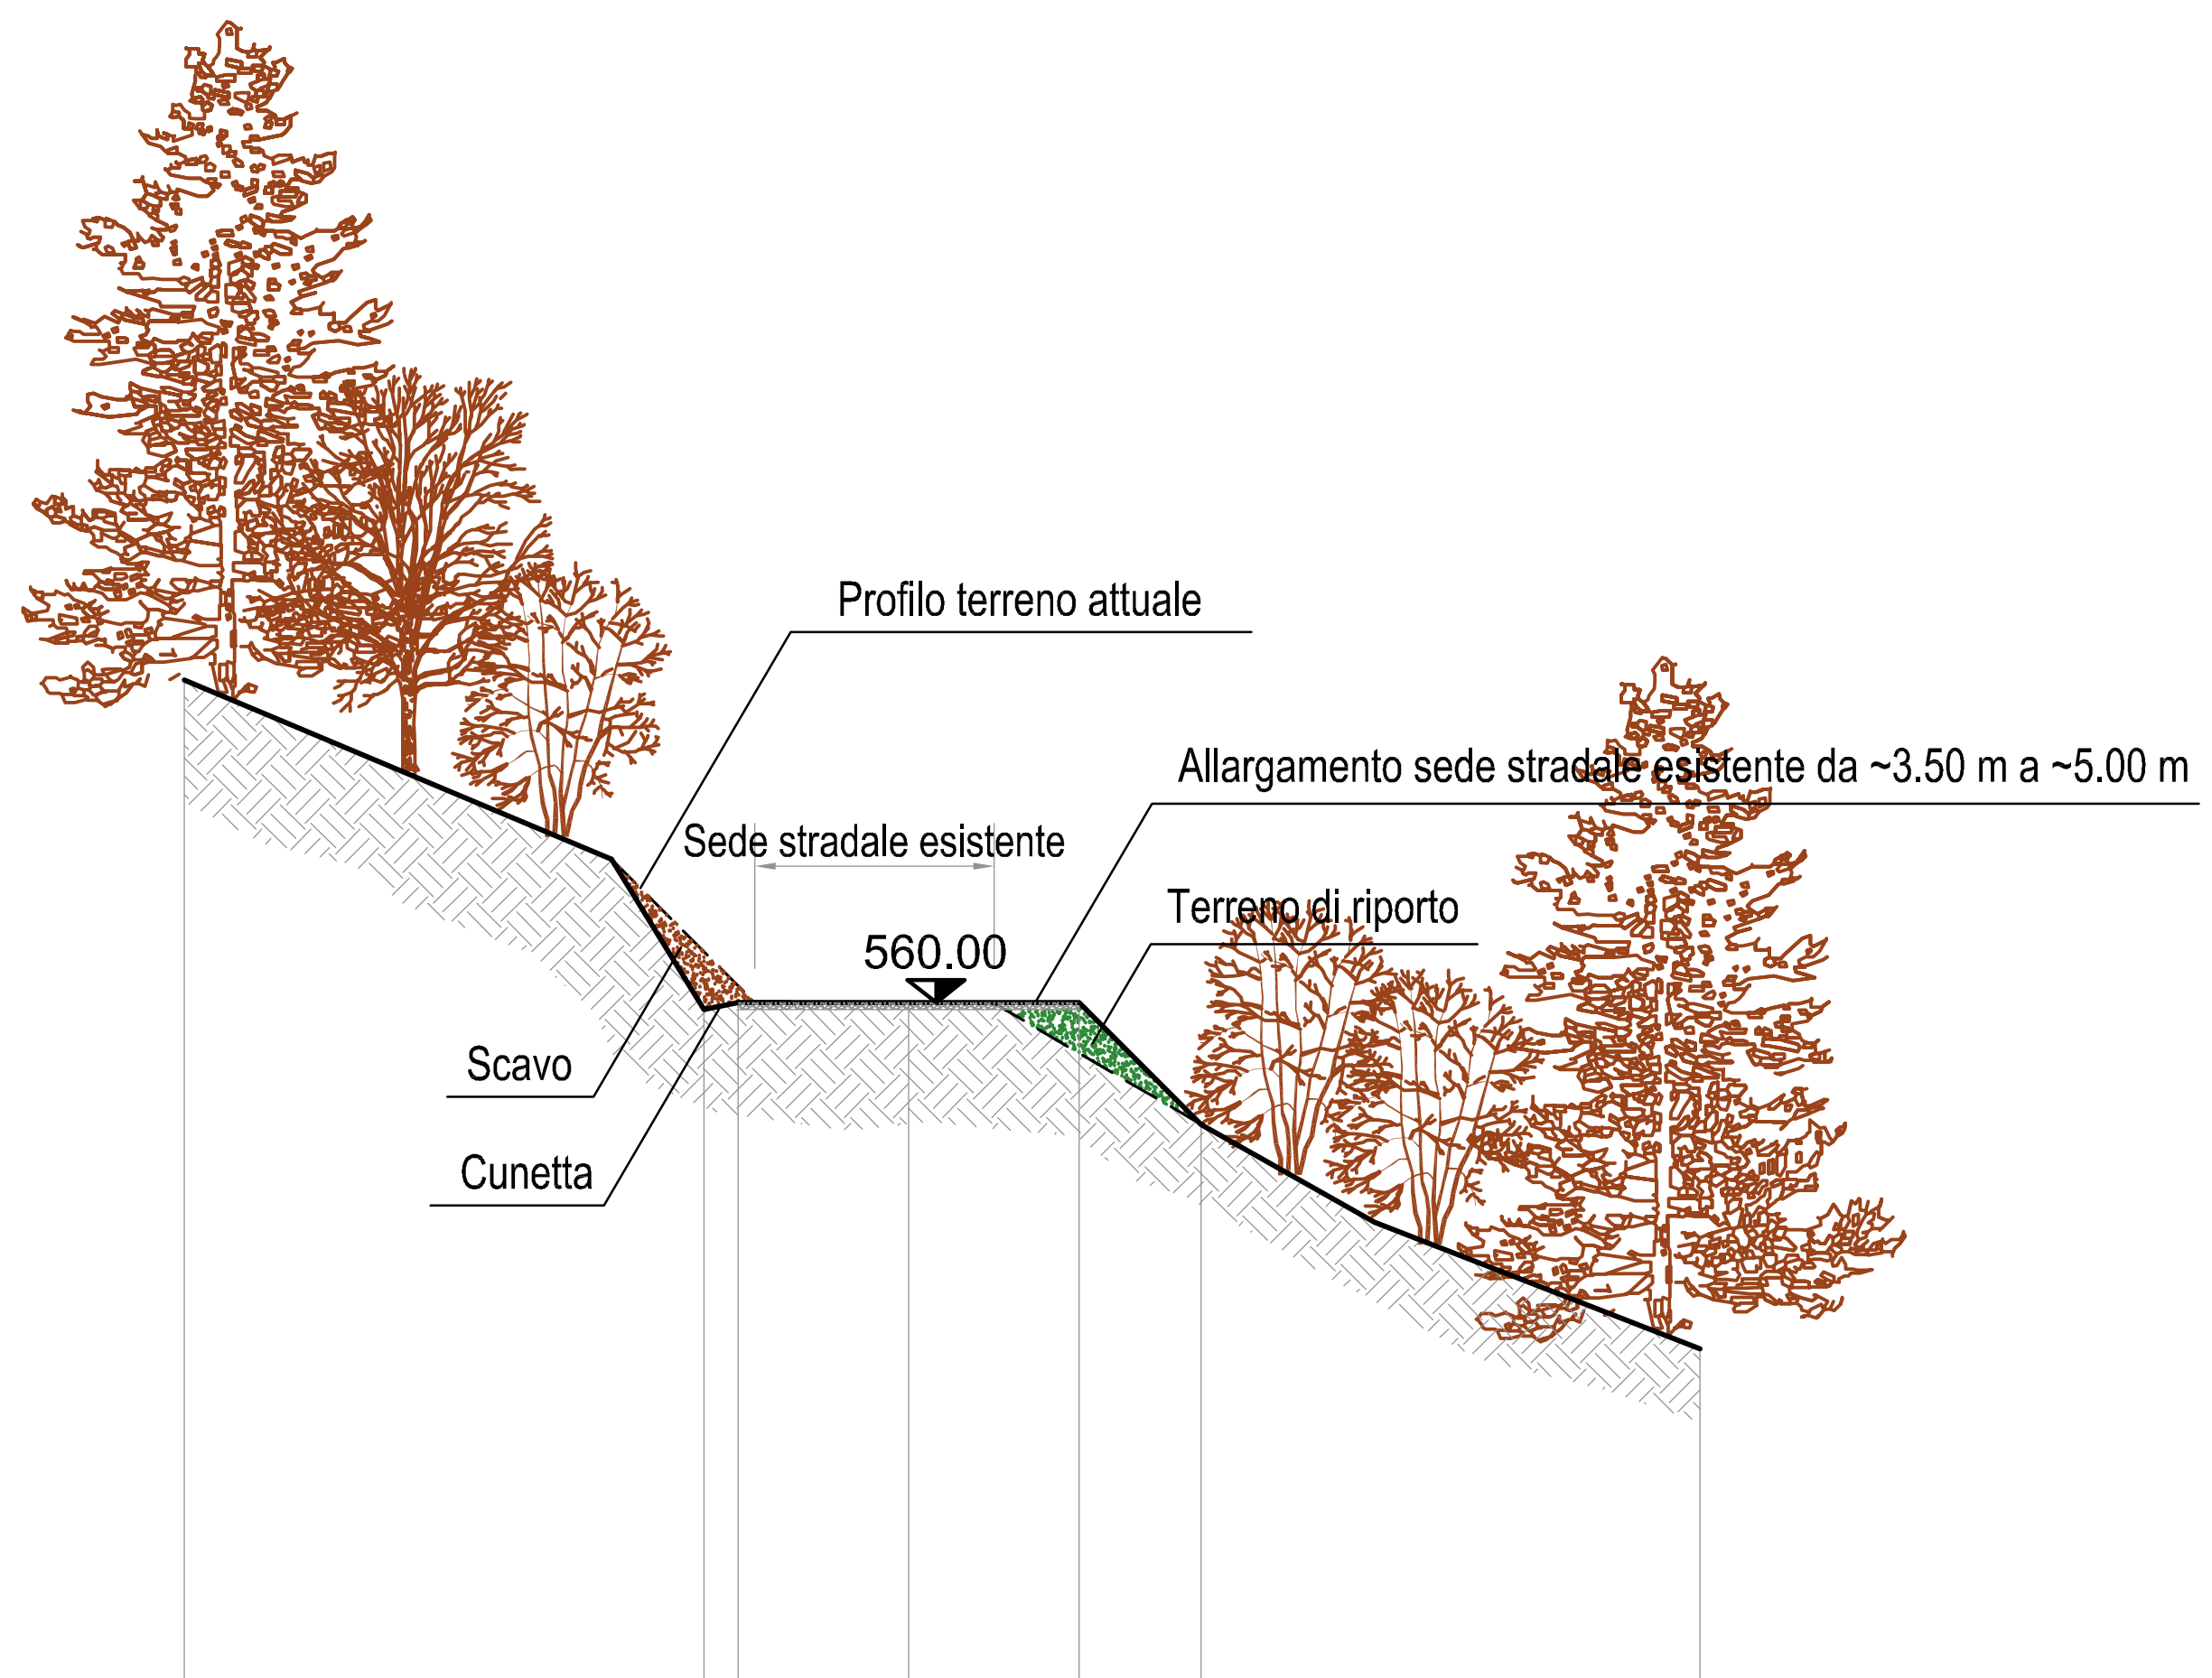

QUOTE TERRENO	564.73	559.90	560.00	560.00	560.00	558.22	554.94
DISTANZE PARZIALI		7.61	0.50	2.50	2.50	1.78	7.31
DISTANZE PROGRESSIVE	0.00	7.61	8.11	10.61	13.11	14.89	22.20

Figura 4.1 - adeguamento della sezione stradale esistente - Sezione tipo
Scala 1:200

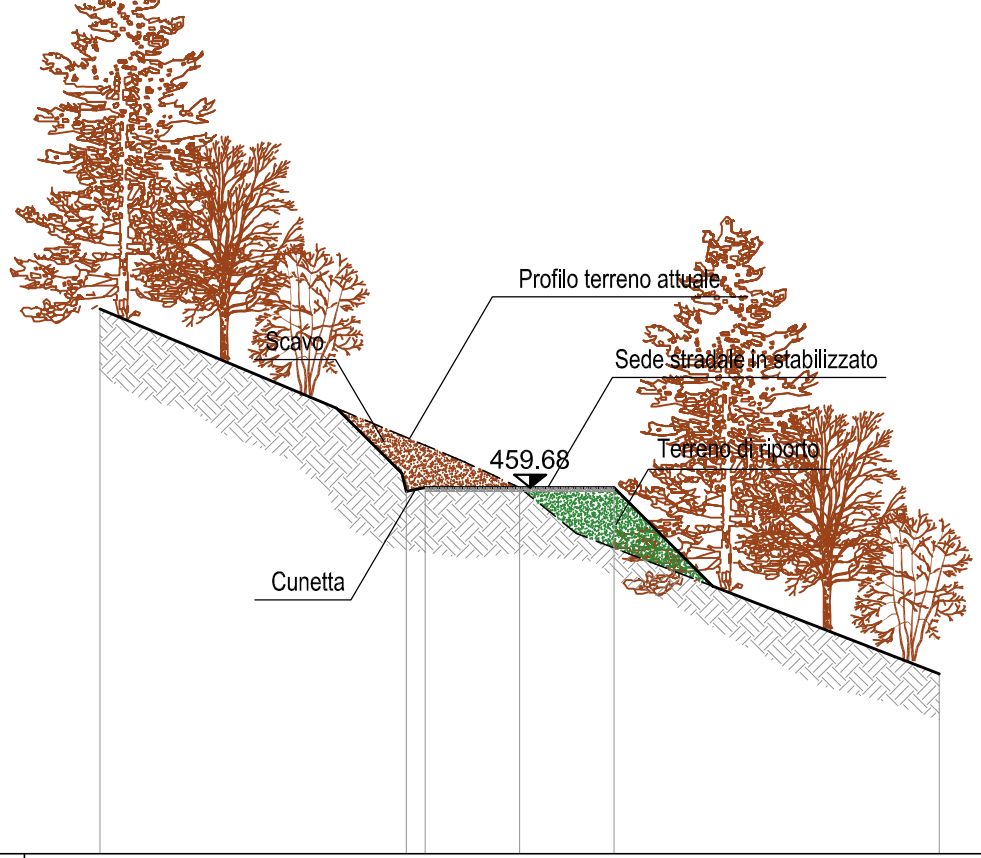

450.00

QUOTE TERRENO	464.41		459.58	459.68	459.68	459.68	454.76
DISTANZE PARZIALI		8.10	0.50	2.50	2.50	8.60	
TANZE PROGRESSIVE	0.00		8.10	860	11.10	13.60	22.20

Figura 4.2 - nuova strada di accesso ad aerogeneratore A1 - Sezione tipo
Scala 1:200


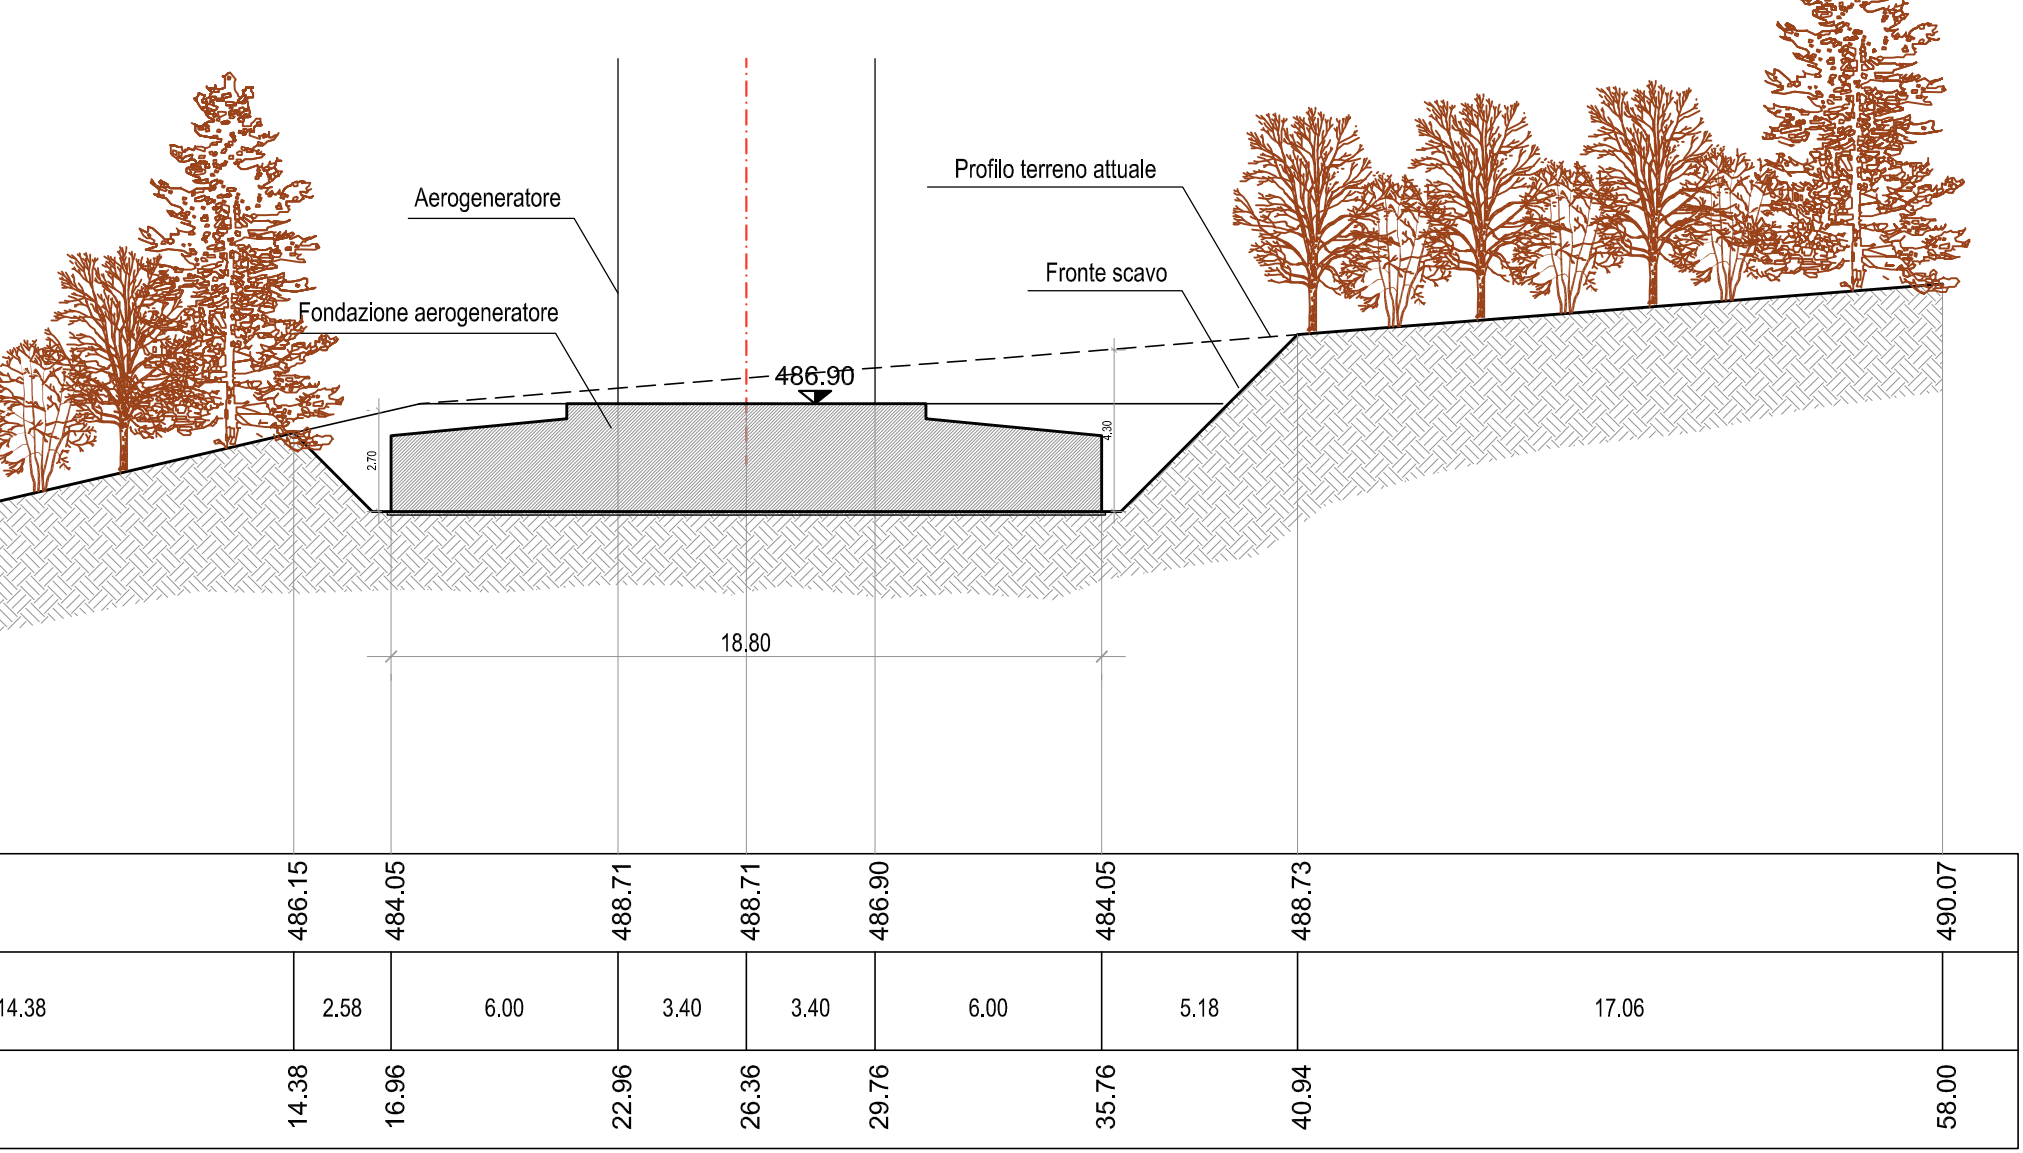


Figura 4.3 - fondazione aerogeneratore A1
Sezione tipo
Scala 1:200

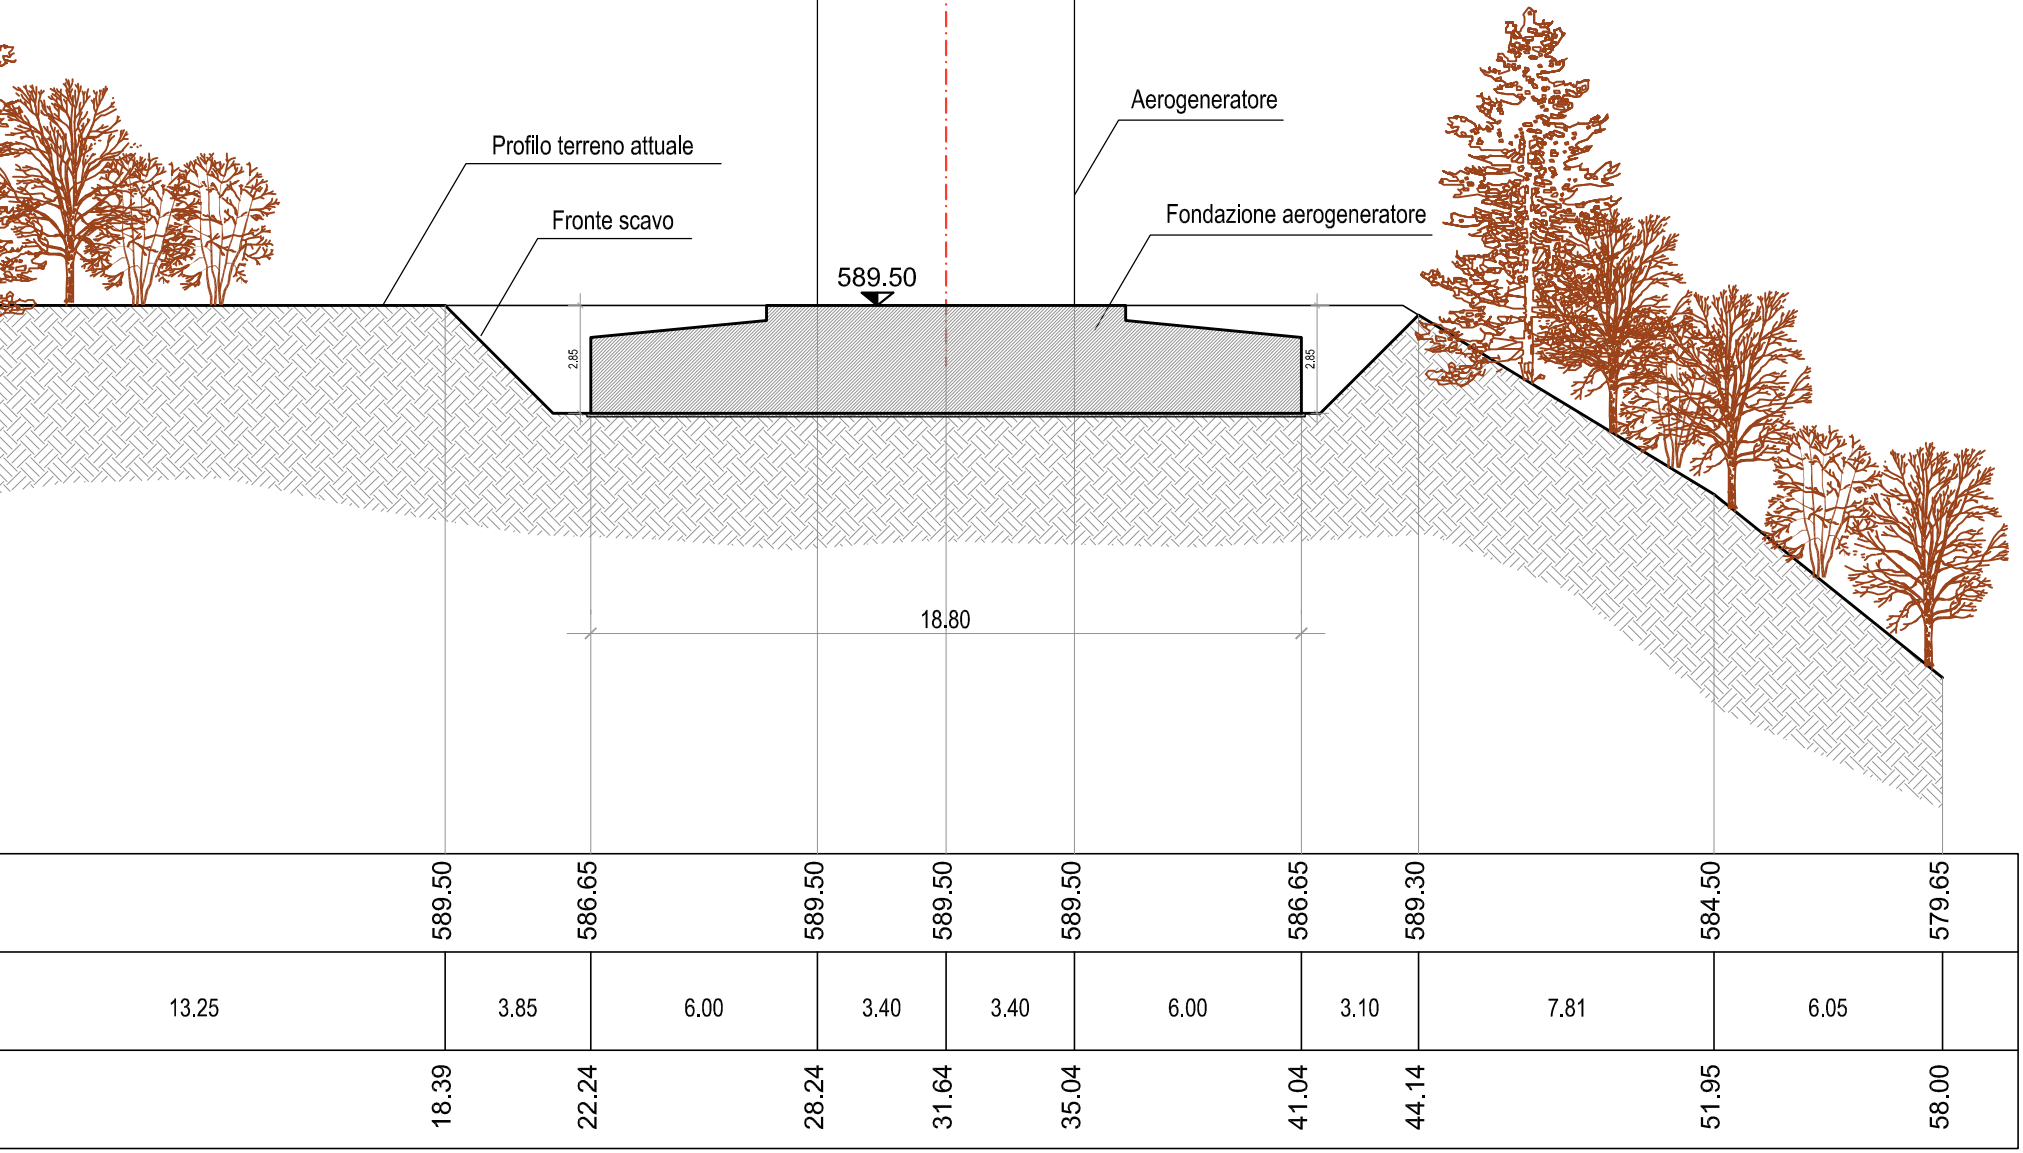

	589.50	586.65	589.50	589.50	589.50	586.65	589.30	584.50	579.65
13.25	3.85	6.00	3.40	3.40	6.00	3.10	7.81	6.05	
	18.39	22.24	28.24	31.64	35.04	41.04	44.14	51.95	58.00

Figura 4.4 - fondazione aerogeneratore A1
Sezione tipo
Scala 1:200

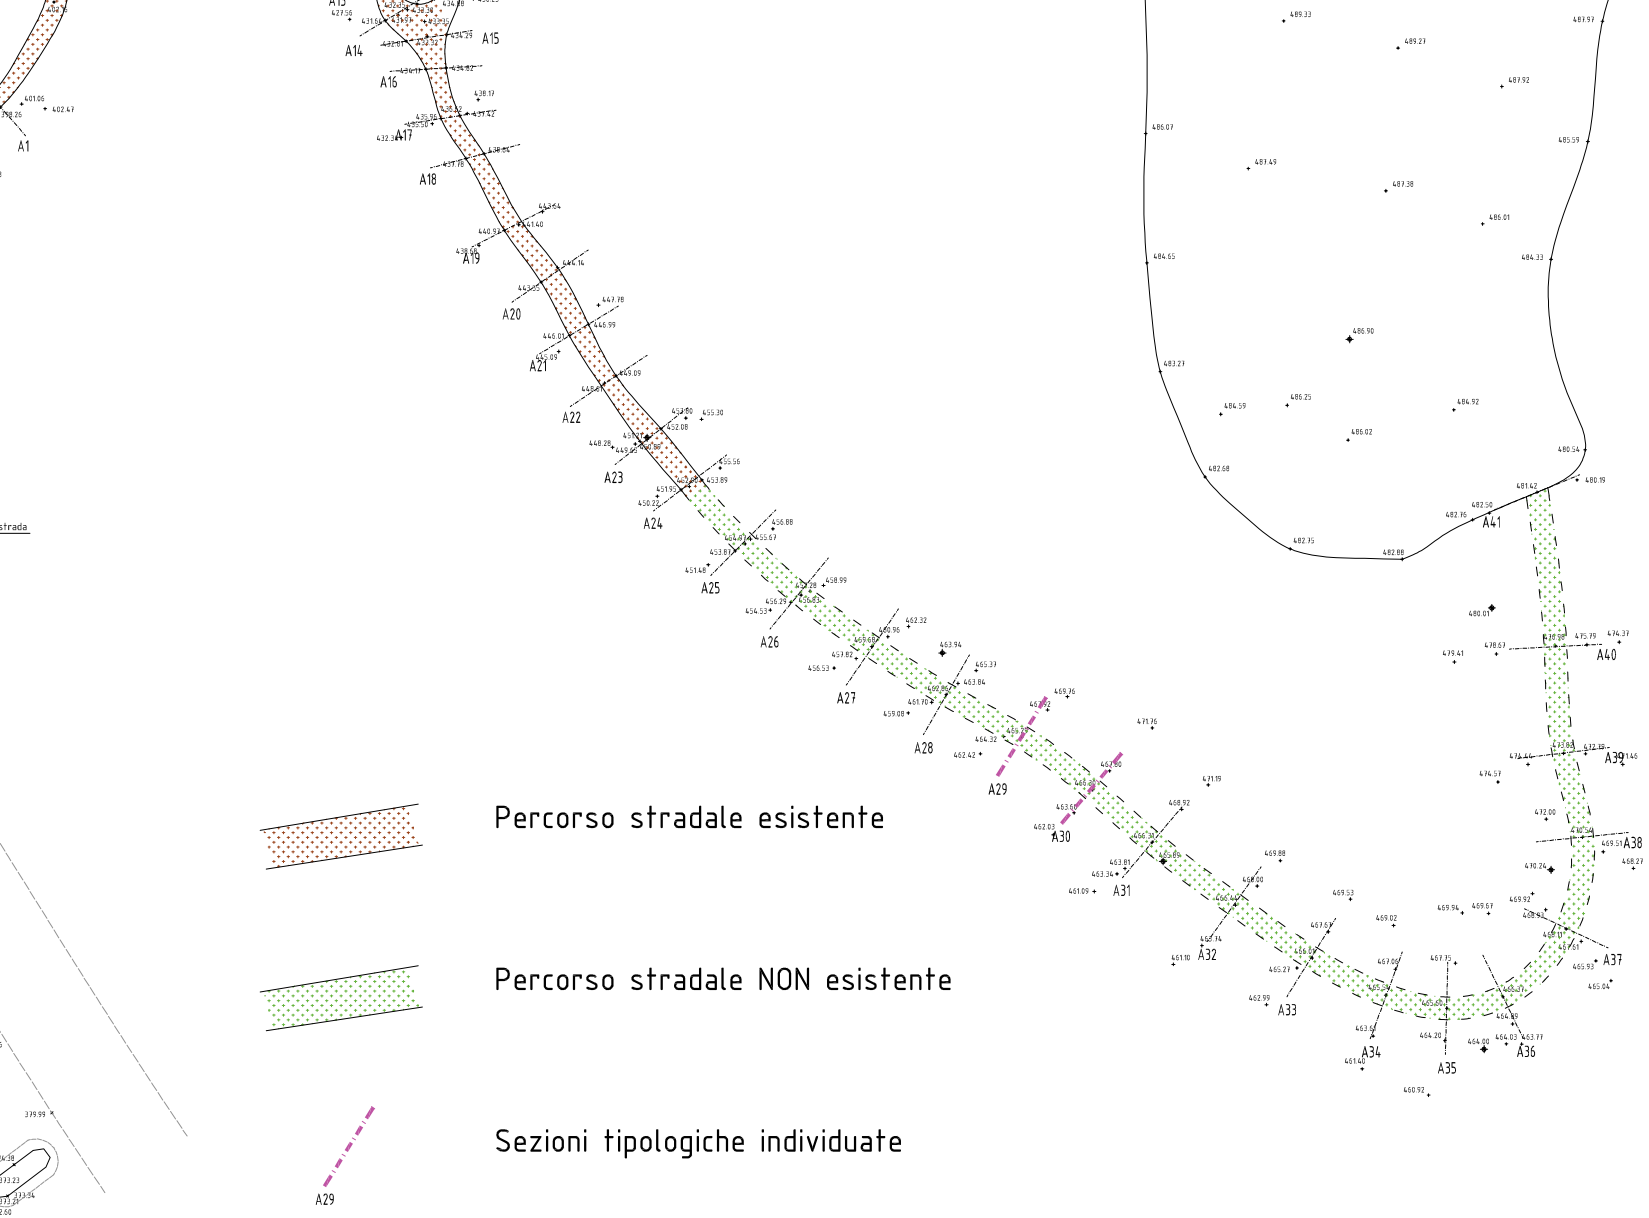


Figura 4.5 - nuova strada di accesso ad aerogeneratore A1 - Planimetria st. attuale
Scala 1:1.000

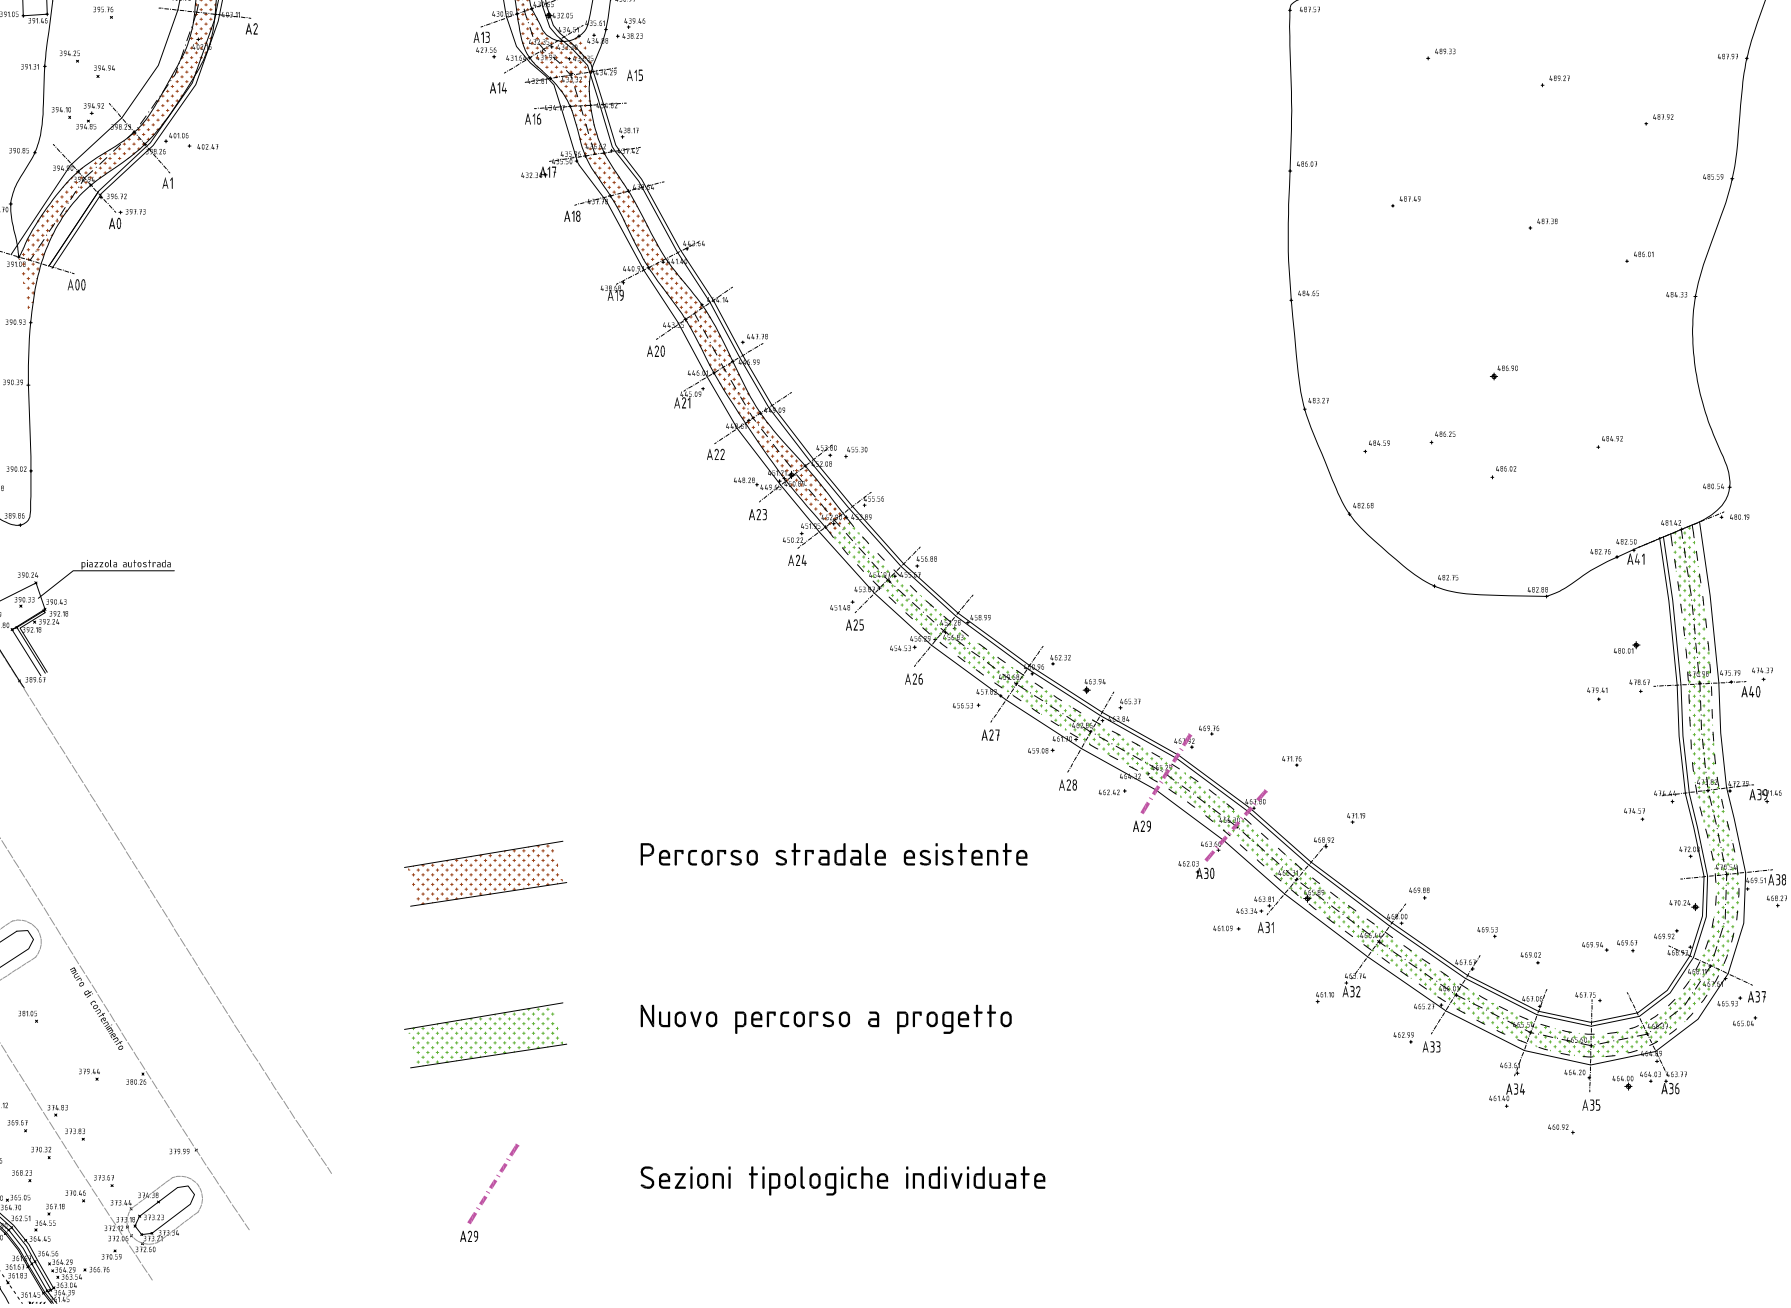


Figura 4.6 - nuova strada di accesso ad aerogeneratore A1 - Planimetria di progetto
Scala 1:1.000

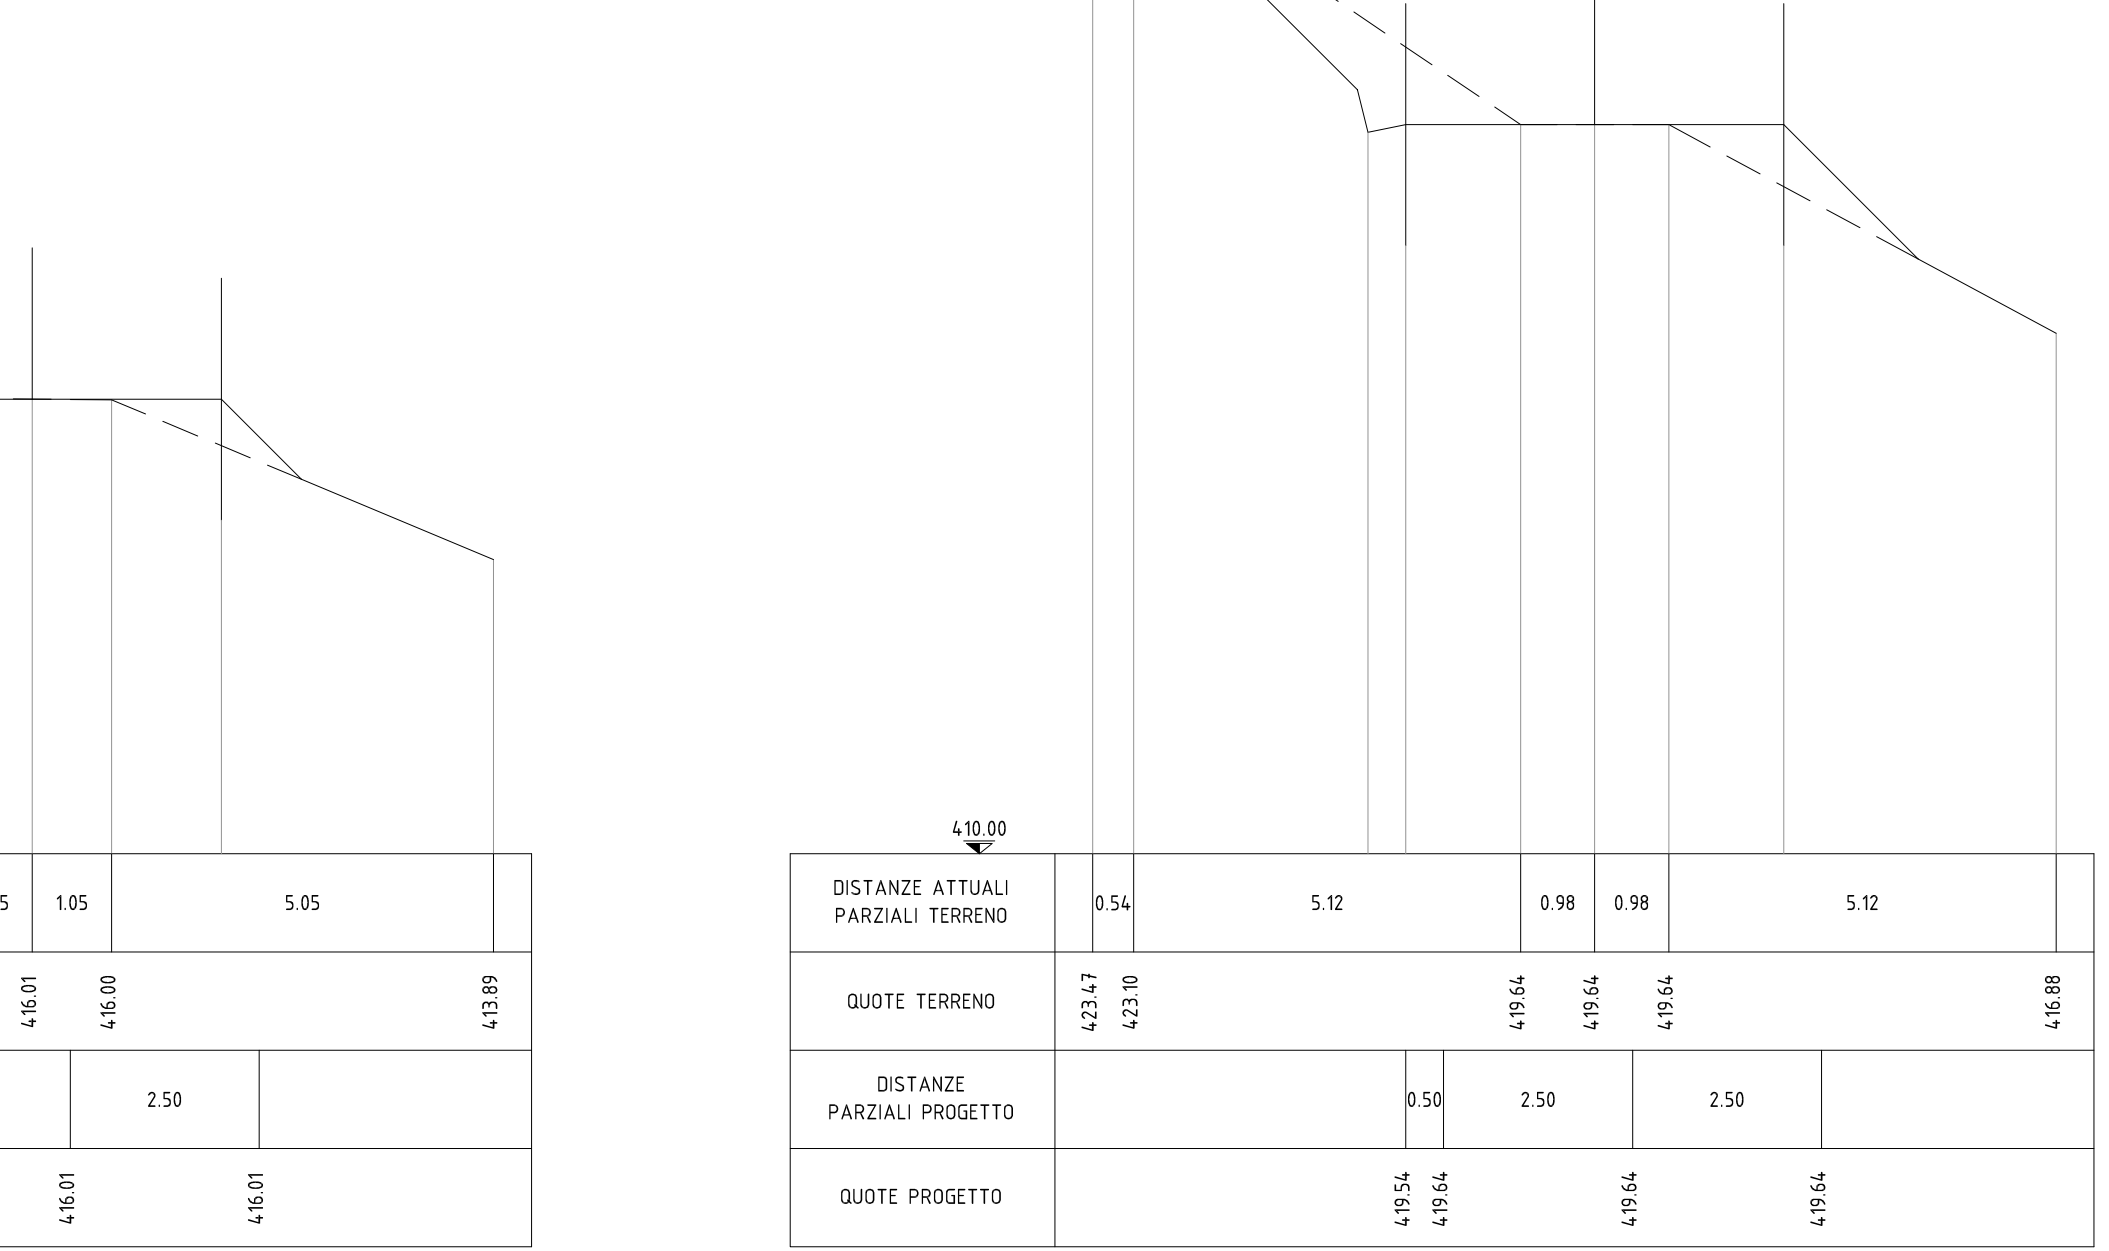


Figura 4.7 - strada di accesso ad aerogeneratore A1 - Sezioni tipologiche Adeguamento strada attuale - Scala 1:100

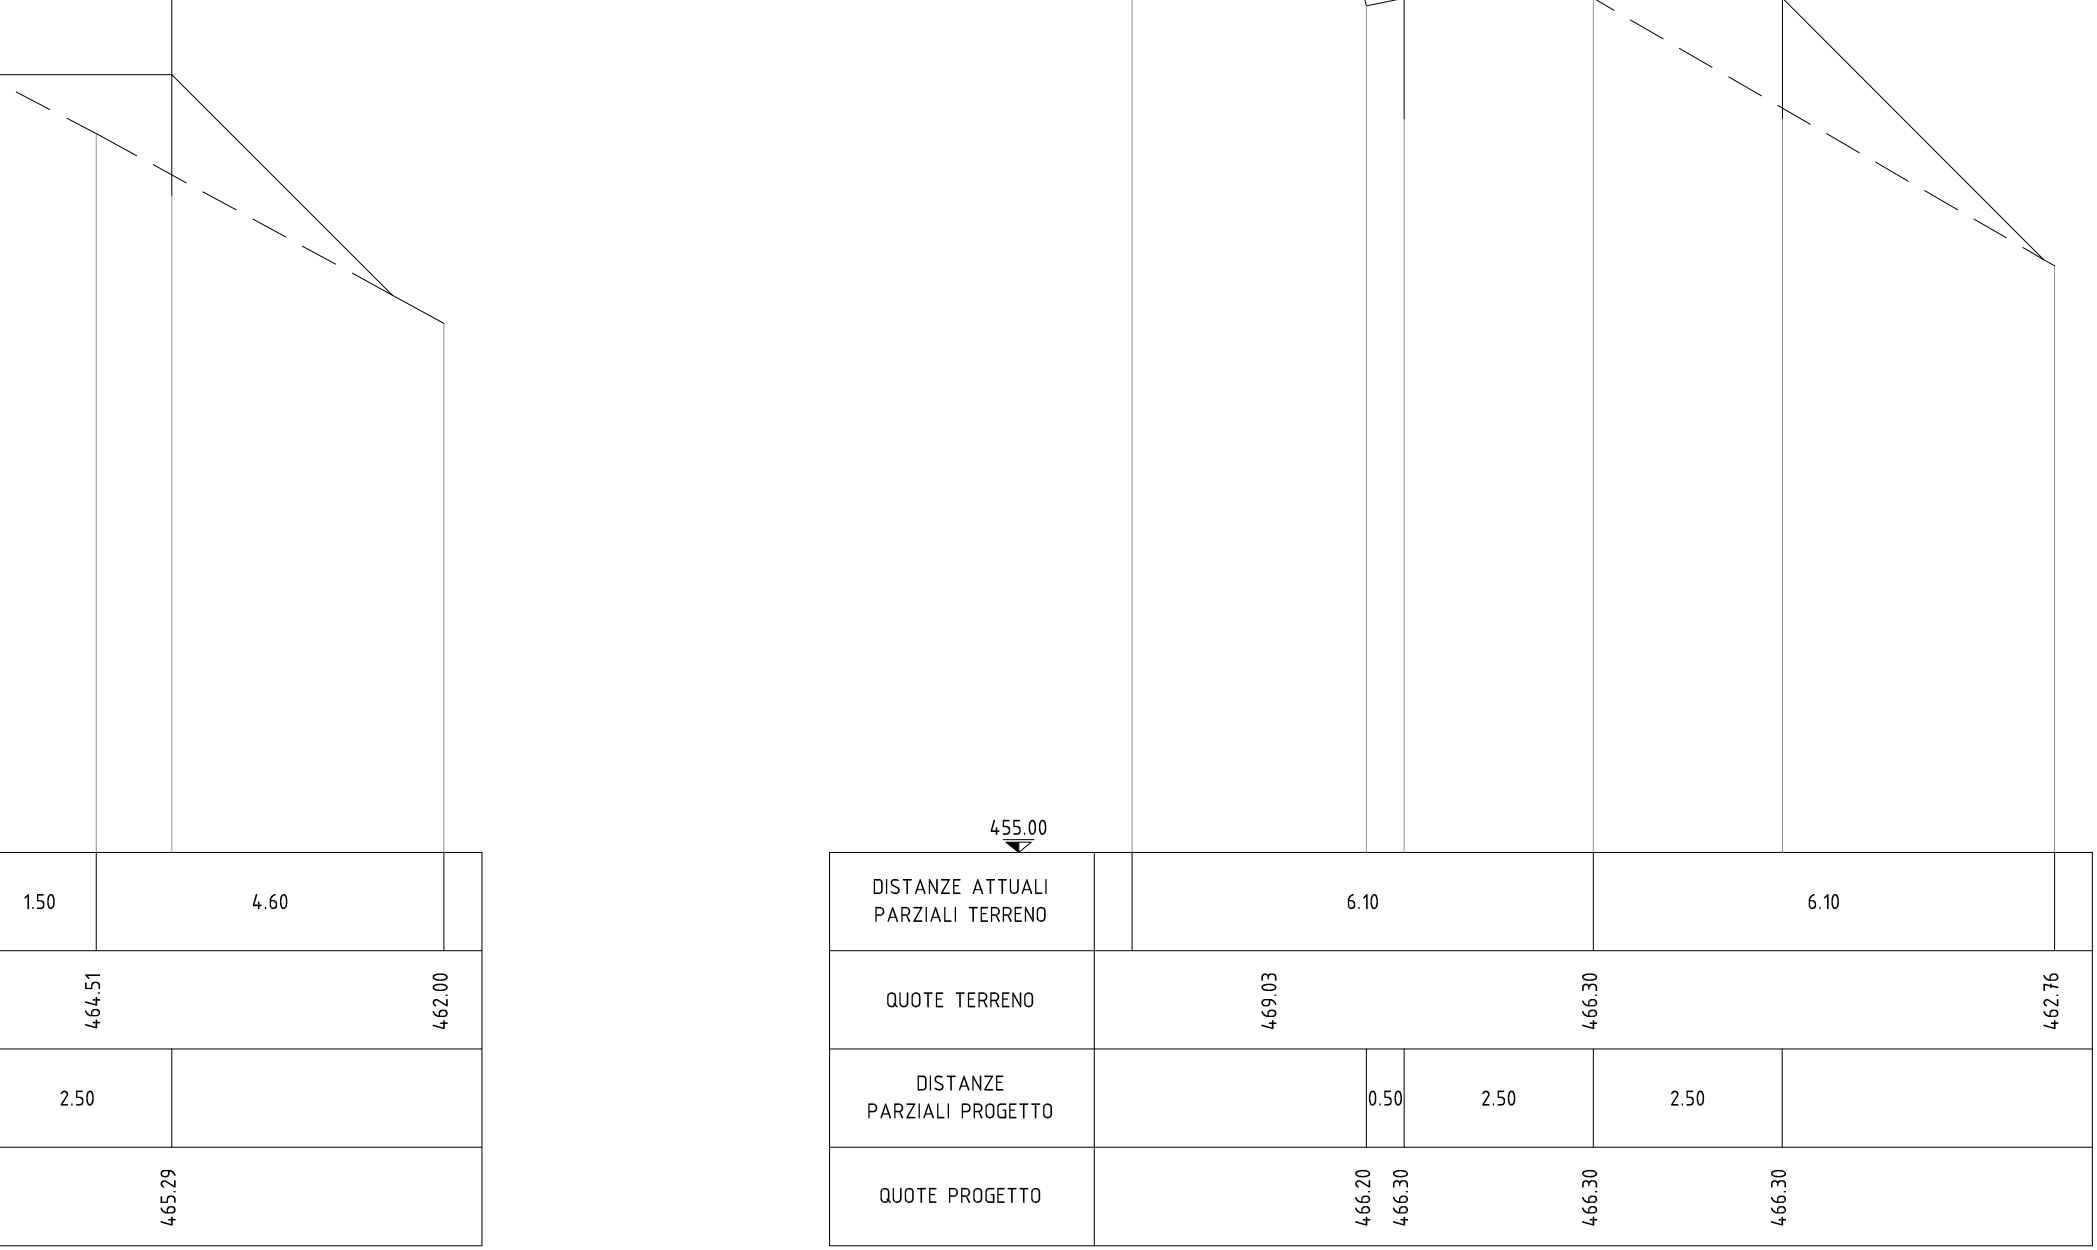


Figura 4.8 - nuova strada di accesso ad aerogeneratore A1 - Sezioni tipologiche Strada di nuova realizzazione - Scala 1:100