
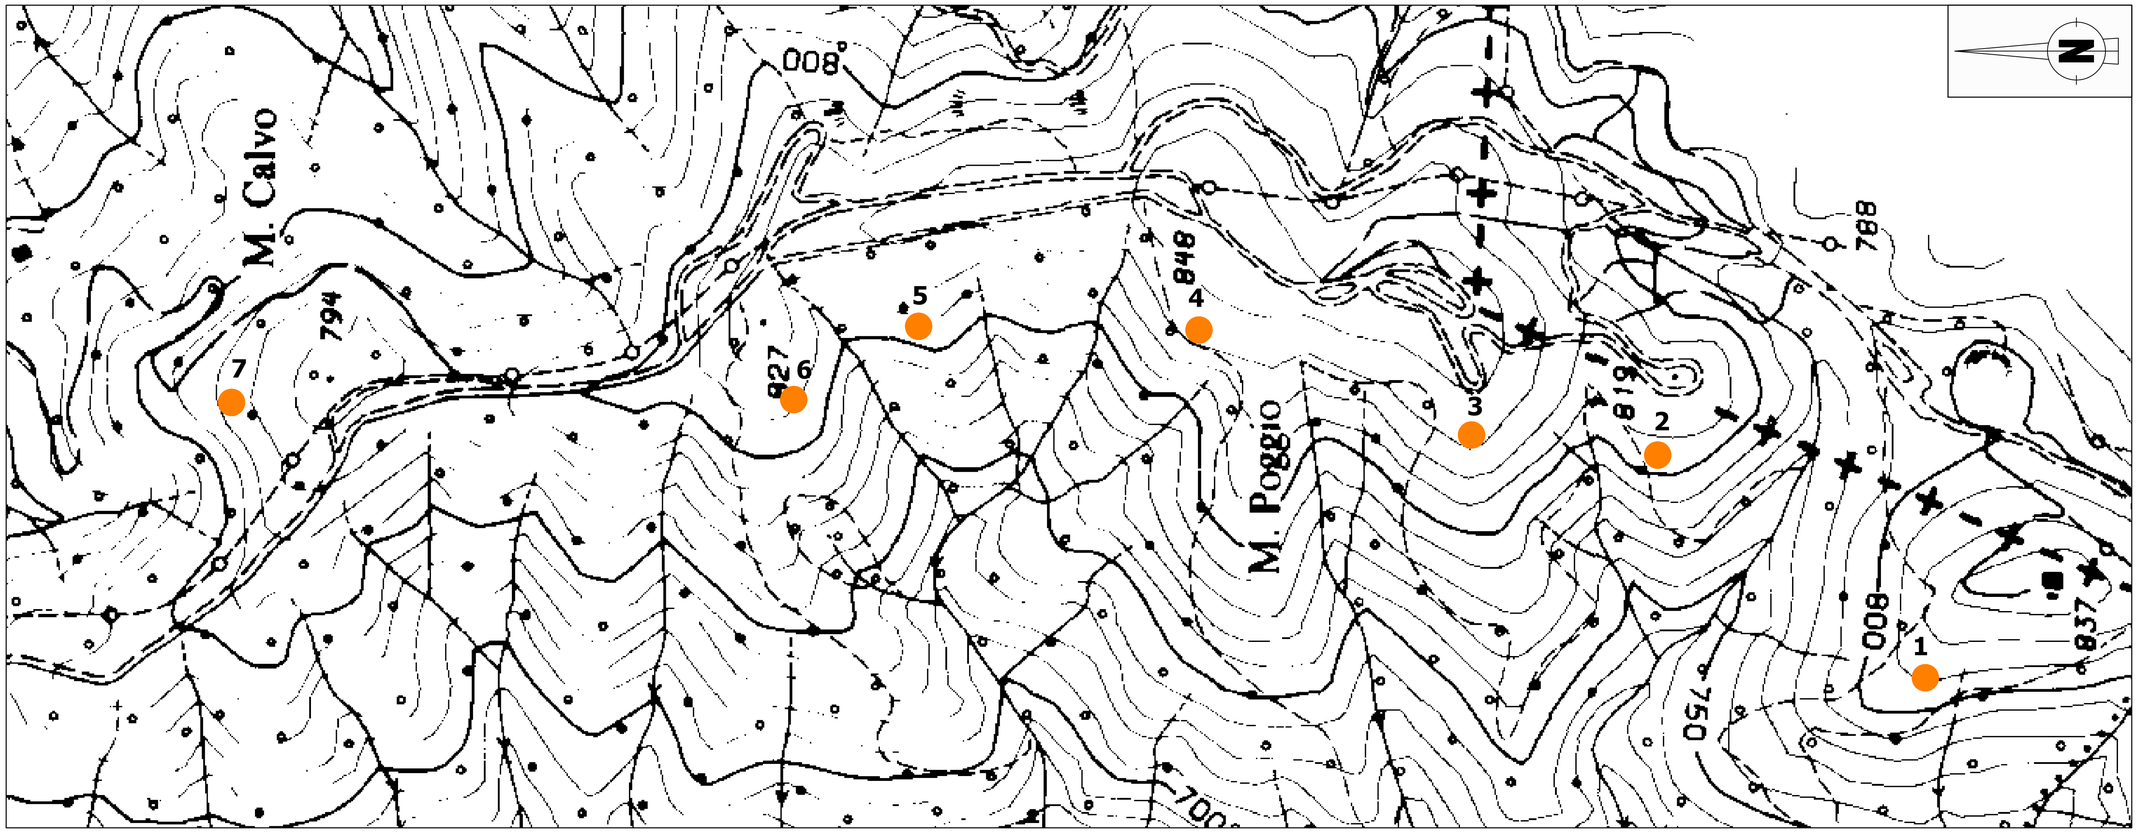


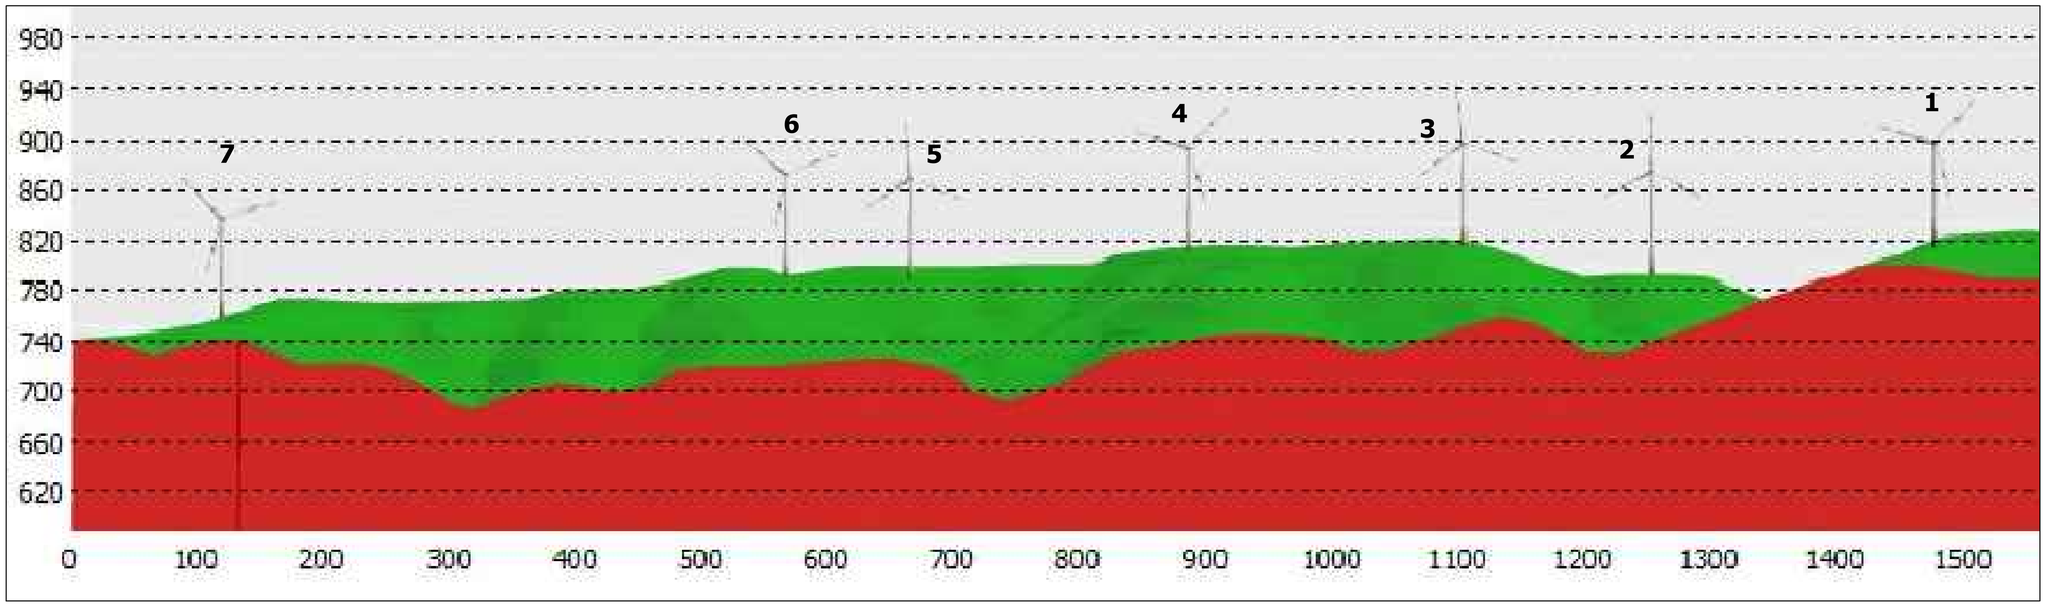

LEGENDA:

Aerogeneratore Enercon E92

1:2500 0 50 100 150 200 250 m

REGIONE PIEMONTE
PROVINCIA DI ALESSANDRIA
COMUNE DI FRACONALTO

PARCO EOLICO MONTE POGGIO

OPERA DI PUBBLICA UTILITA' E PUBBLICO INTERESSE

– PROGETTO DEFINITIVO –

S.E.V.A. S.r.l.

RAPPRESENTAZIONE PLANO ALTIMETRICA

FRA 014	Foglio 1 di 1	SCALA 1/2500	N°prog. 141

REV.N	DESCRIZIONE REVISIONE	DATA
05		
04		
03		
02	progetto Coordinato	Gen.15
01	Revisione	Giu.13
00	Prima emissione	Mag.12

QUESTO DISEGNO E' DI PROPRIETA' DELLA SOCIETA' S.E.V.A. S.r.l. CHE TUTELERA' I PROPRI DIRITTI A TERMINI DI LEGGE

NOME FILE FRA 0-014-2 A1