

PLANIMETRIA scala 1:3000

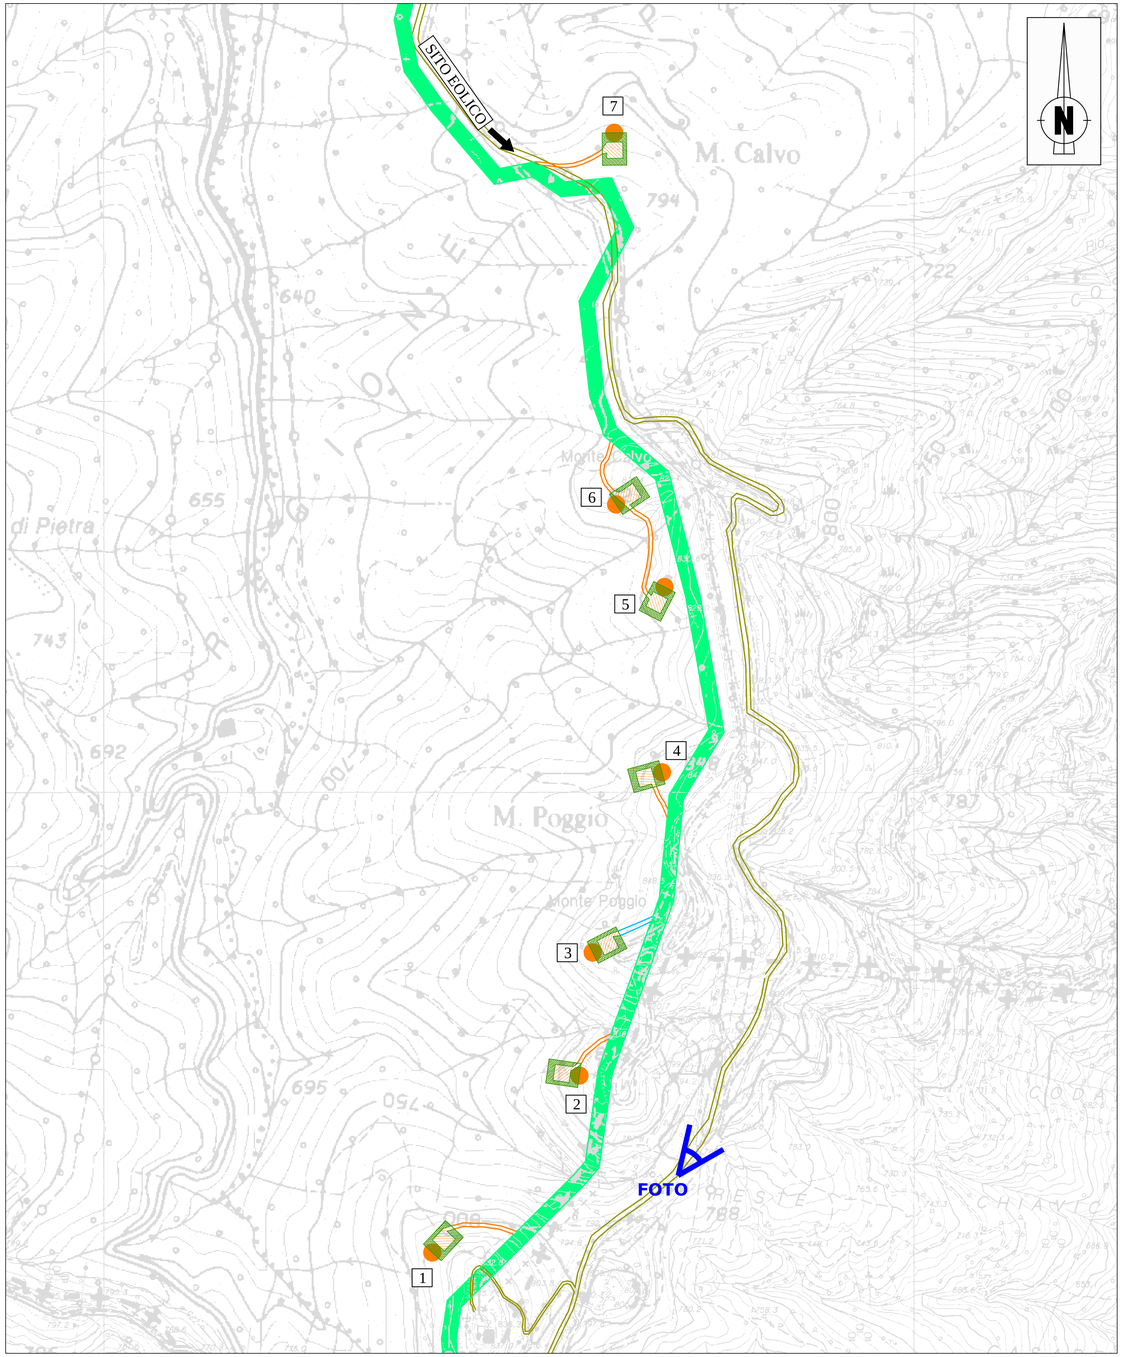


Cartografica di base: CTR Piemonte 1:10000 – CTR Liguria 1:5000

SEZIONE TIPO STRADA DI ACCESSO IN BOSCO scala 1:50

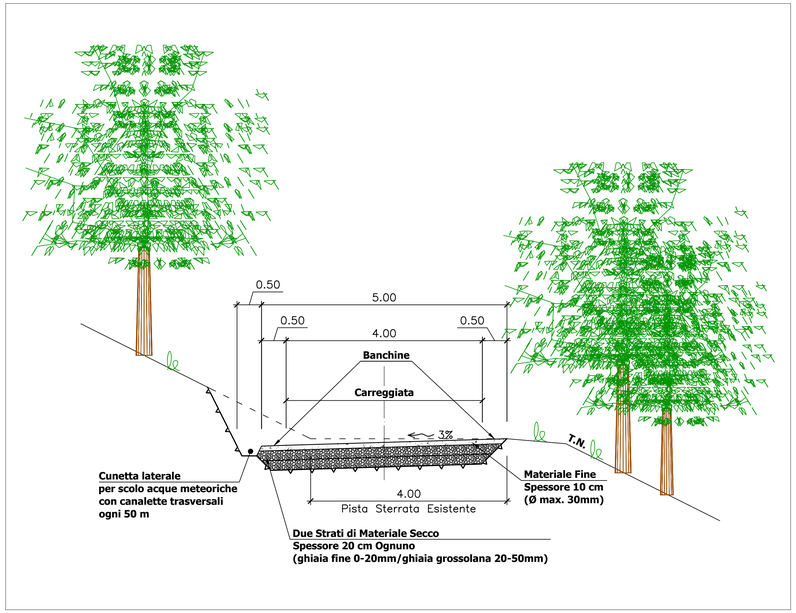


SEZIONE TIPO STRADA DI ACCESSO SU PRATO scala 1:50

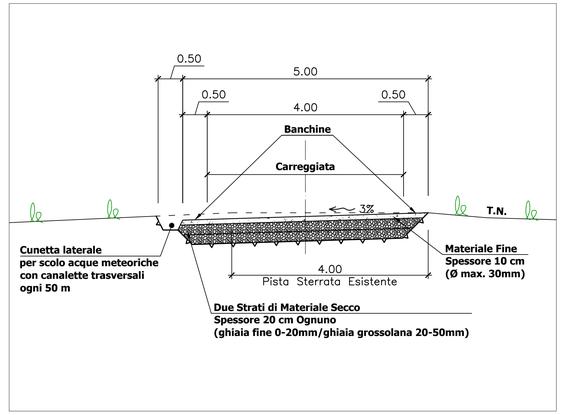


LEGENDA:

- Pista SNAM (largh. 18 m)
- Pista esistente da ripristinare
- Pista esistente
- Pista di accesso da realizzare
- Piazzola di servizio
- Superficie da inerbire a termine lavori
- Fondazione Aerogeneratore Enercon E92

SEZIONE TIPO PIAZZOLA DI SERVIZIO scala 1:500

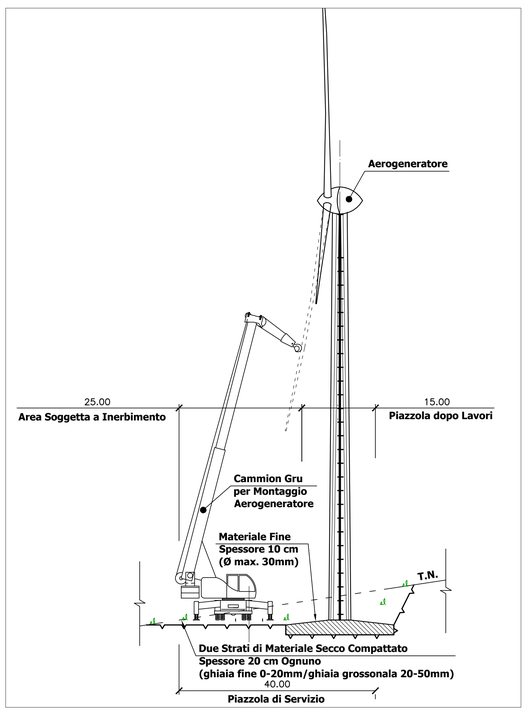

PIAZZOLA PROVVISORIA VISTA IN PIANTA
SCALA 1/500

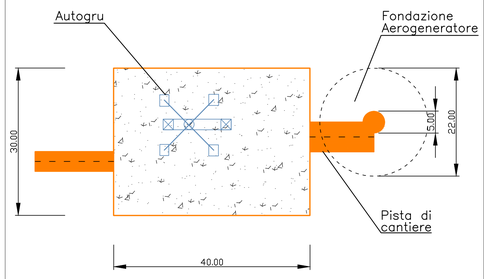

FOTO



1:50 0 1 2 3 4 5 m

1:500 0 10 20 30 40 50 m

1:3000 0 60 120 180 240 300 m

REGIONE PIEMONTE
PROVINCIA DI ALESSANDRIA
COMUNE DI FRACONALTO

PARCO EOLICO MONTE POGGIO

OPERA DI PUBBLICA UTILITA' E PUBBLICO INTERESSE

– *PROGETTO DEFINITIVO* –

S.E.V.A. S.r.l.

PISTE DI ACCESSO E PIAZZOLE
Planimetria e Sezioni Tipiche

FRA 020	Foglio 1 di 1	SCALE VARIE	N°prog. 132

REV.N	DESCRIZIONE REVISIONE	DATA
05		
04		
03		
02		
01	Nuovo layout	Dic.14
00	Prima emissione	Giu.13

QUESTO DISEGNO E' DI PROPRIETA' DELLA SOCIETA' S.E.V.A. S.r.l. CHE TUTELERA' I PROPRI DIRITTI A TERMINI DI LEGGE

NOME FILE FRA 0-020-1 A1L