
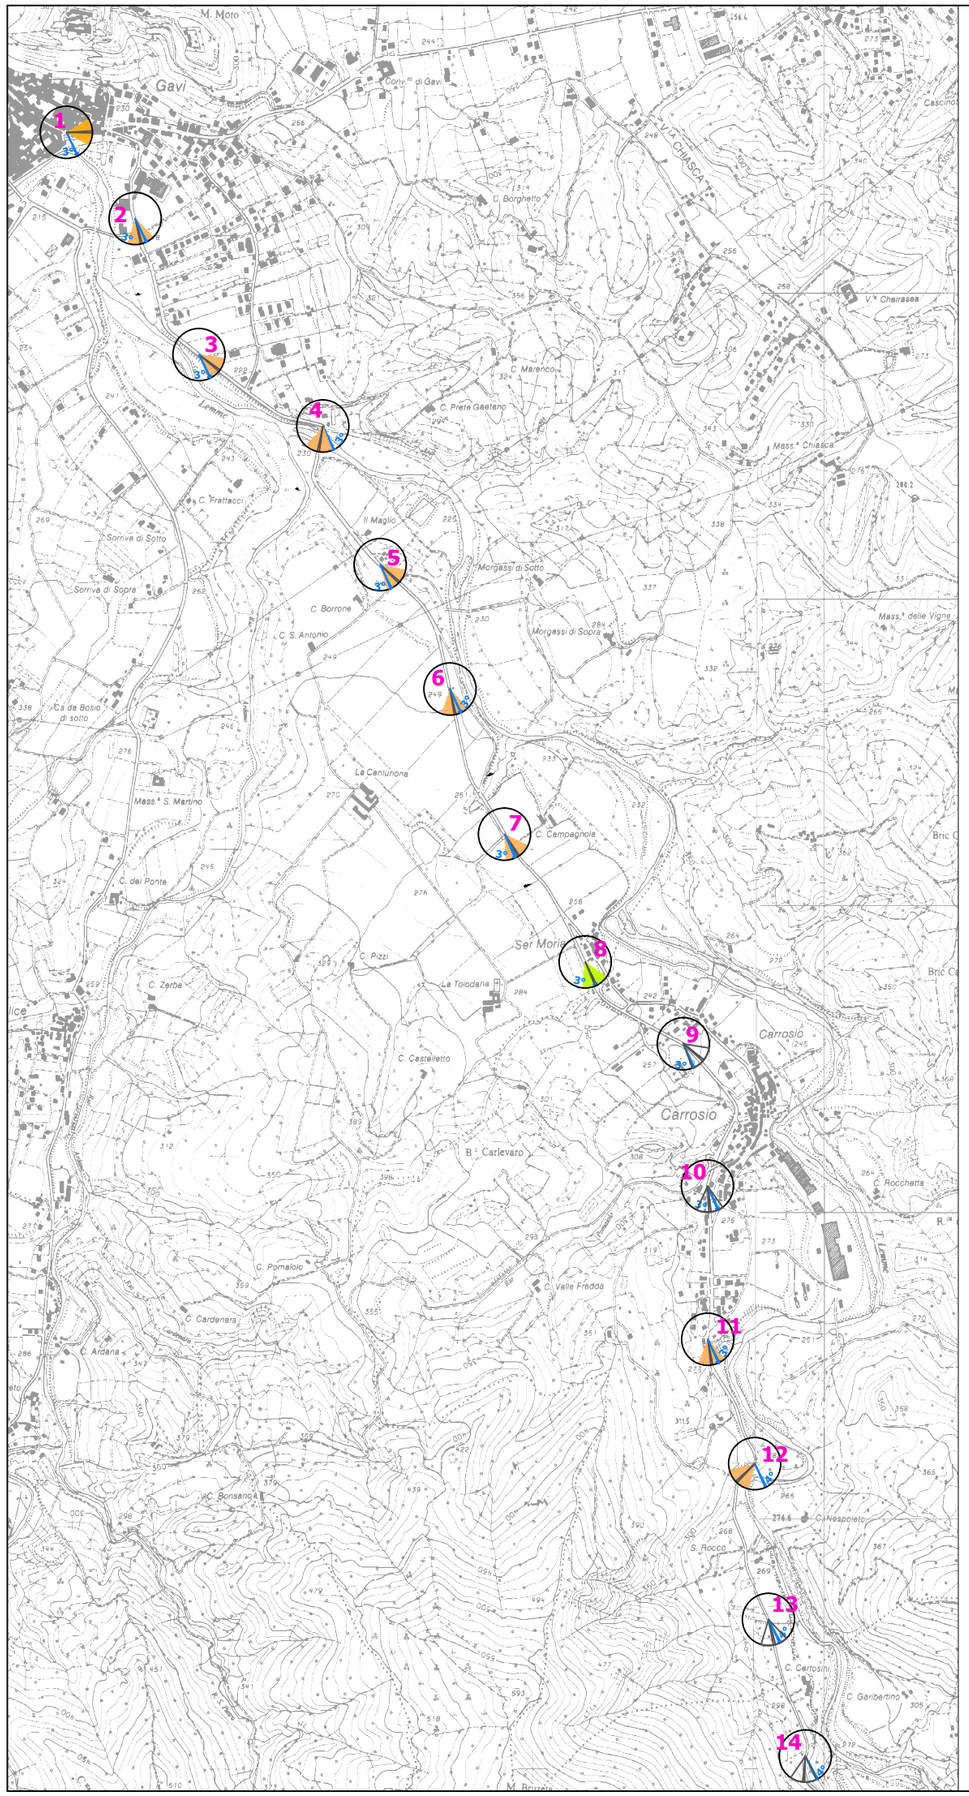


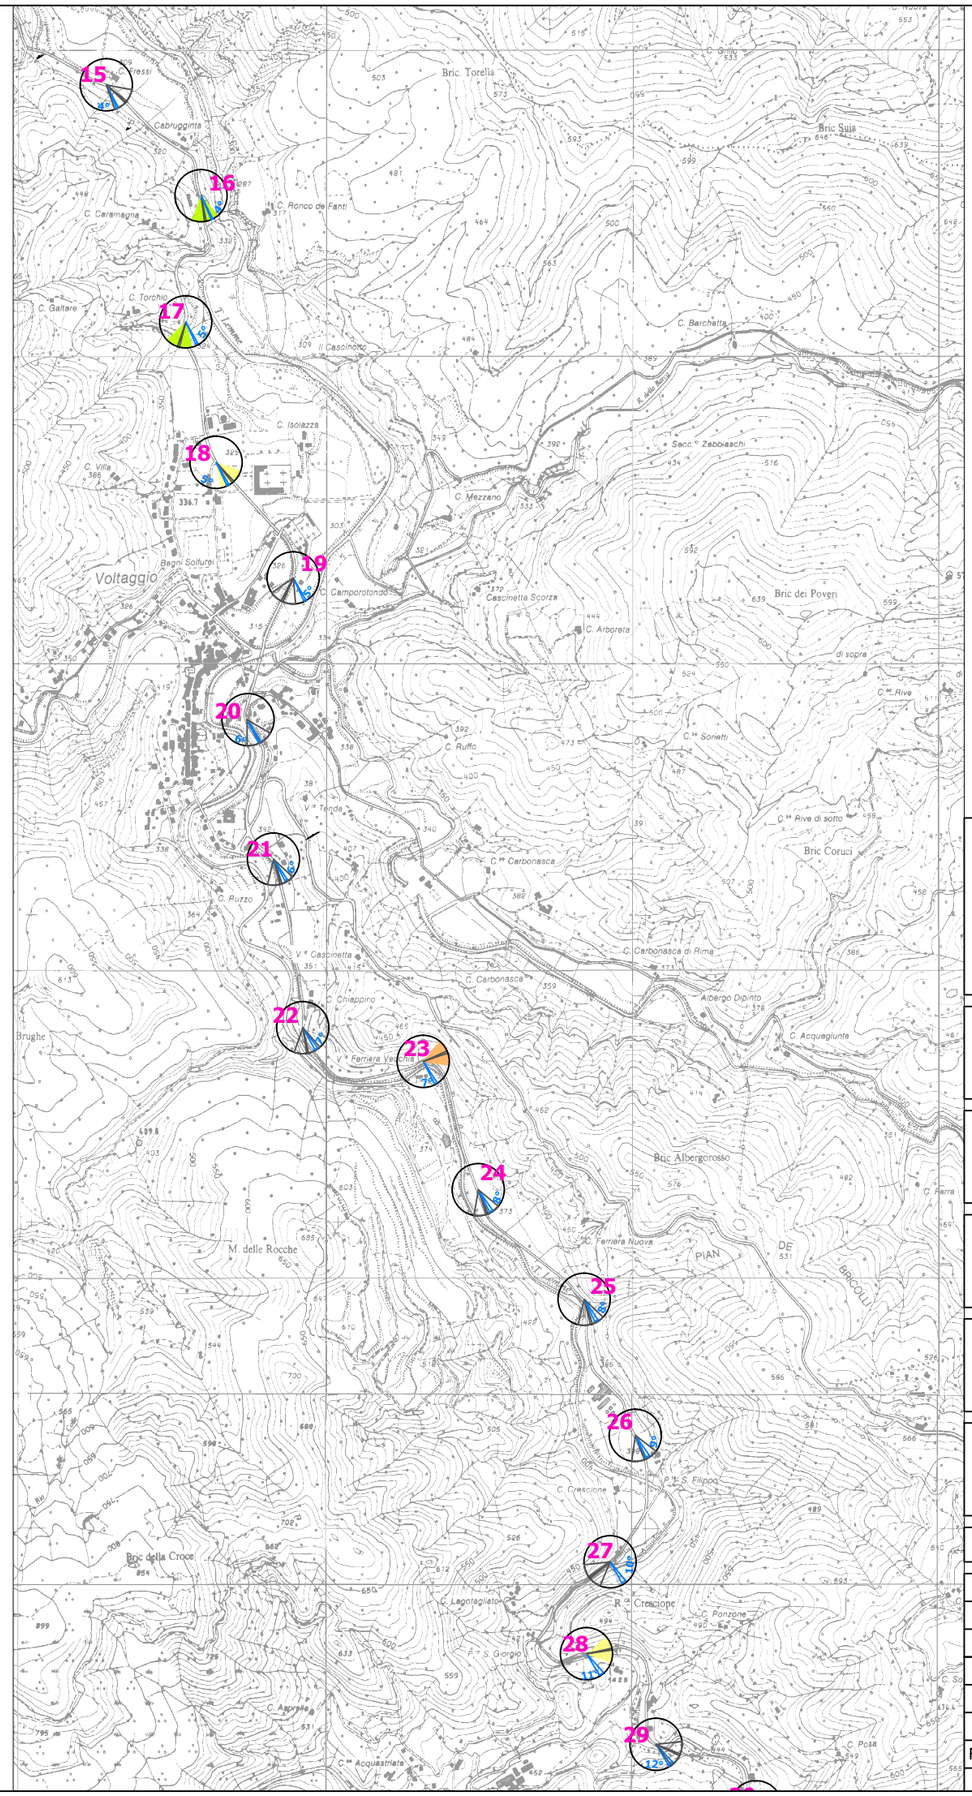

n AEROGENERATORE DI PROGETTO

50° ANGOLO DI ORIZZONTE OCCUPATO DALL'IMPIANTO

n NUMERO PROGRESSIVO DEL PUNTO DI OSSERVAZIONE

ANGOLO VISUALE DI 60° SU CUI SPAZIA LO SGUARDO DEL GUIDATORE COLORATO SECONDO LO SCHEMA CHE SEGUE

PUNTI DA CUI SONO POTENZIALMENTE VISIBILI 6 O 7 AEROGENERATORI

PUNTI DA CUI SONO POTENZIALMENTE VISIBILI 5 AEROGENERATORI

PUNTI DA CUI SONO POTENZIALMENTE VISIBILI 4 AEROGENERATORI

PUNTI DA CUI SONO POTENZIALMENTE VISIBILI 3 AEROGENERATORI

PUNTI DA CUI SONO POTENZIALMENTE VISIBILI 2 AEROGENERATORI

PUNTI DA CUI E' POTENZIALMENTE VISIBILE 1 AEROGENERATORE

PUNTI DA CUI SONO POTENZIALMENTE VISIBILI 0 AEROGENERATORI

REGIONE PIEMONTE
PROVINCIA DI ALESSANDRIA
COMUNE DI FRACONALTO

PARCO EOLICO MONTE POGGIO

OPERA DI PUBBLICA UTILITA' E DI PUBBLICO INTERESSE

– PROGETTO DEFINITIVO –

S.E.V.A. S.r.l.


POTENZIALE VISIBILITA' DELL'IMPIANTO DALLA VIABILITA' DI VALICO


FRA 024	Foglio 1 di 4	SCALA 1:20.000	N°prog. 110

REV.N.	DESCRIZIONE REVISIONE	DATA
05		
04		
03		
02		
01		
00	Prima emissione	Dic.14

QUESTO DISEGNO E' DI PROPRIETA' DELLA SOCIETA' S.E.V.A. S.r.l. CHE TUTELERA' I PROPRI DIRITTI A TERMINI DI LEGGE

NOME FILE FRA 0–024–0 A3

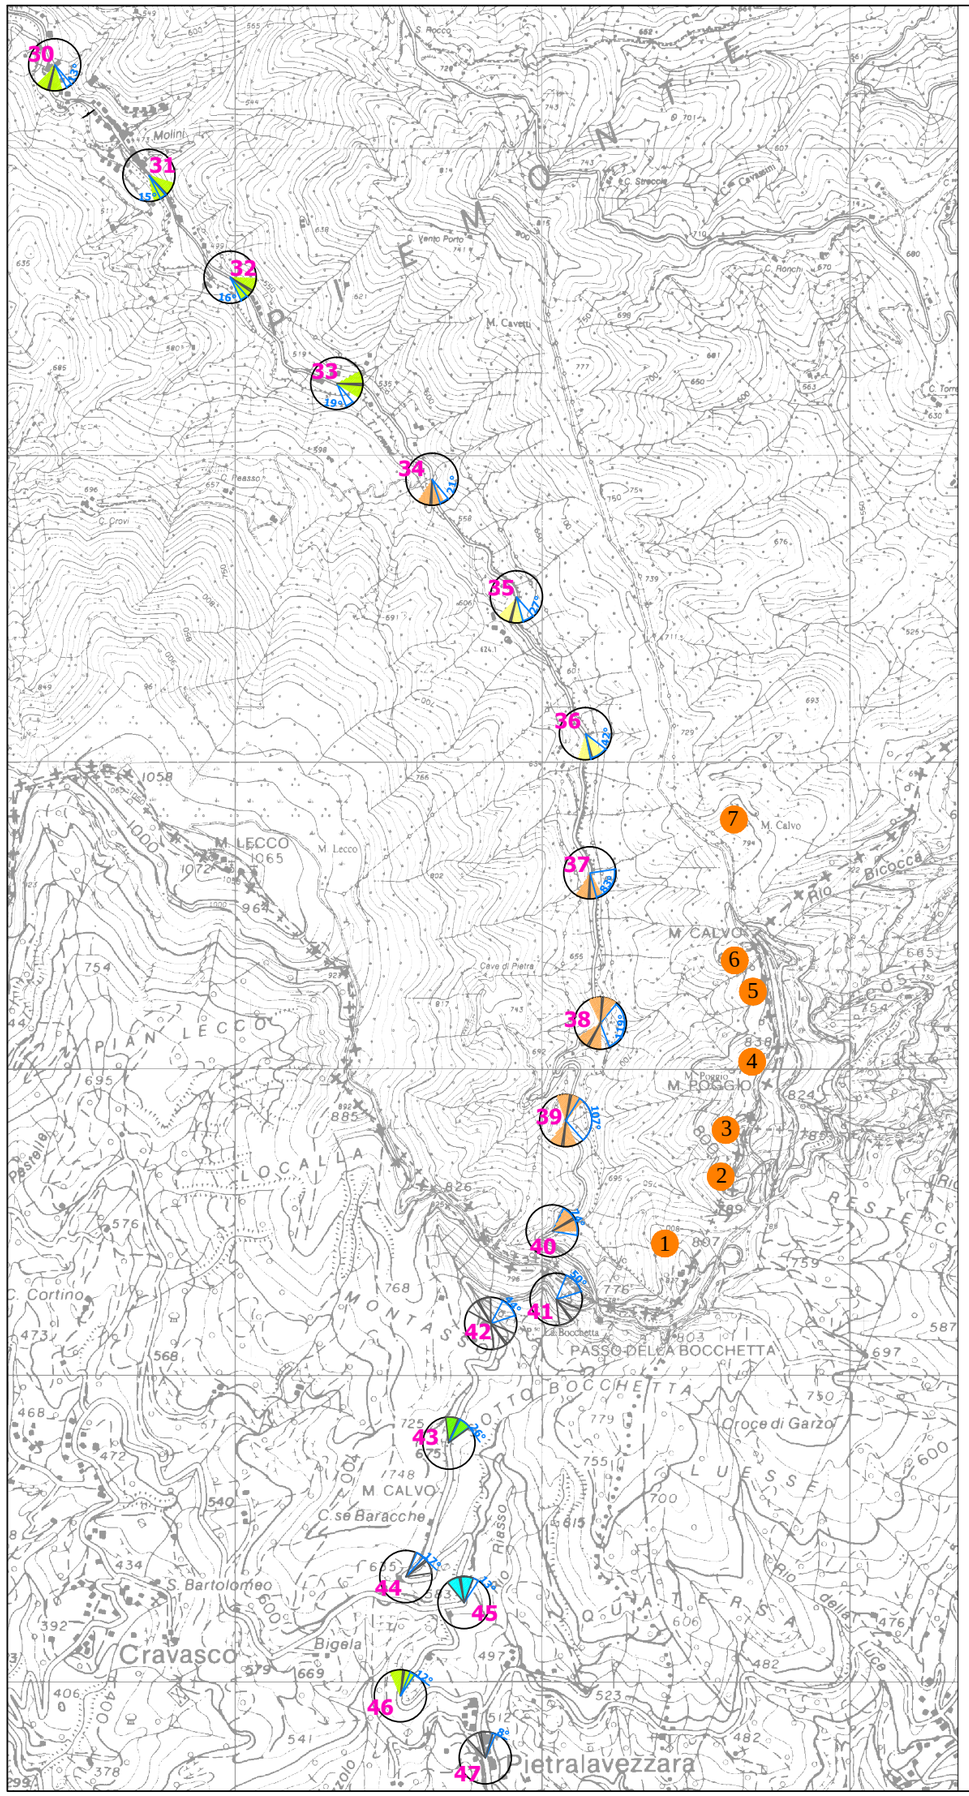

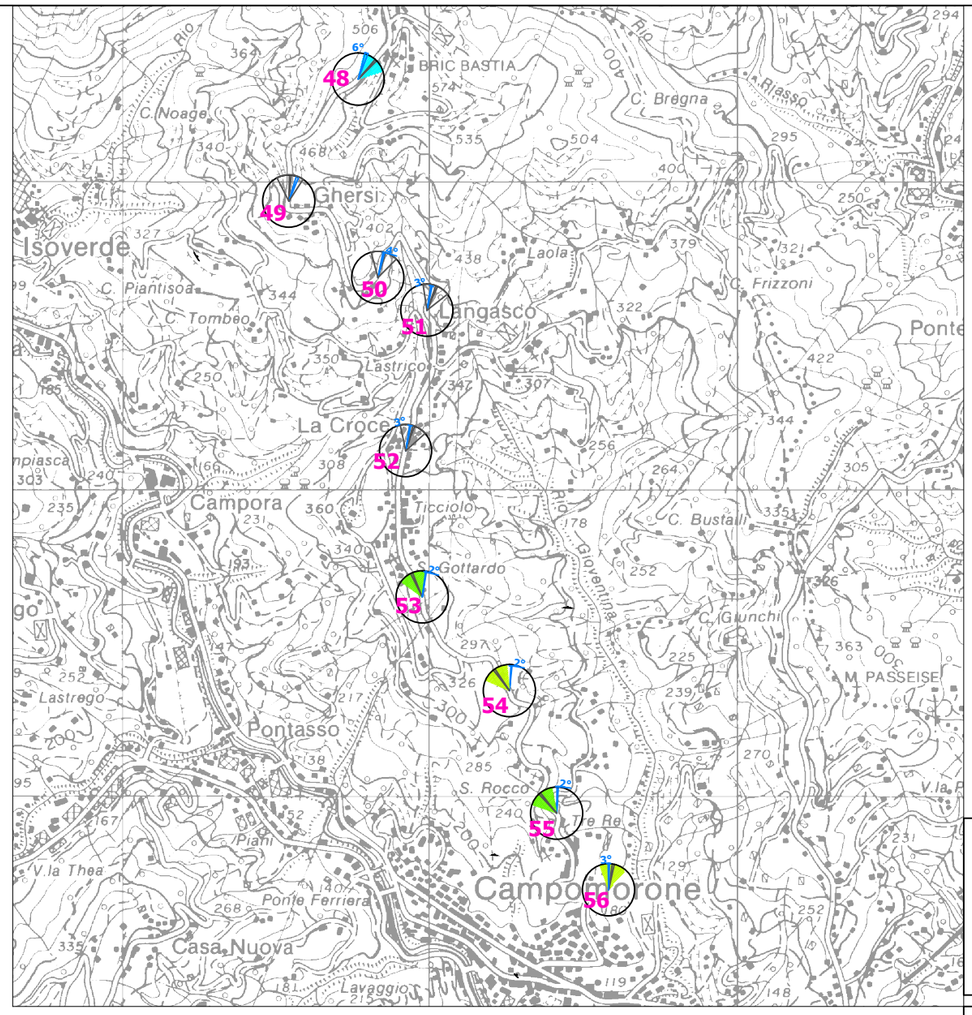

n AEROGENERATORE DI PROGETTO

ANGOLO DI ORIZZONTE OCCUPATO DALL'IMPIANTO

n NUMERO PROGRESSIVO DEL PUNTO DI OSSERVAZIONE

ANGOLO VISUALE DI 60° SU CUI SPAZIA LO SGUARDO DEL GUIDATORE COLORATO SECONDO LO SCHEMA CHE SEGUE

PUNTI DA CUI SONO POTENZIALMENTE VISIBILI 6 O 7 AEROGENERATORI

PUNTI DA CUI SONO POTENZIALMENTE VISIBILI 5 AEROGENERATORI

PUNTI DA CUI SONO POTENZIALMENTE VISIBILI 4 AEROGENERATORI

PUNTI DA CUI SONO POTENZIALMENTE VISIBILI 3 AEROGENERATORI

PUNTI DA CUI SONO POTENZIALMENTE VISIBILI 2 AEROGENERATORI

PUNTI DA CUI E' POTENZIALMENTE VISIBILE 1 AEROGENERATORE

PUNTI DA CUI SONO POTENZIALMENTE VISIBILI 0 AEROGENERATORI

REGIONE PIEMONTE
PROVINCIA DI ALESSANDRIA
COMUNE DI FRACONALTO

PARCO EOLICO MONTE POGGIO

OPERA DI PUBBLICA UTILITA' E DI PUBBLICO INTERESSE

– PROGETTO DEFINITIVO –

S.E.V.A. S.r.l.


POTENZIALE VISIBILITA' DELL'IMPIANTO DALLA VIABILITA' DI VALICO

FRA 024	Foglio 2 di 4	SCALA 1:20.000	N°prog. 121

REV.N.	DESCRIZIONE REVISIONE	DATA
05		
04		
03		
02		
01		
00	Prima emissione	Dic.14

QUESTO DISEGNO E' DI PROPRIETA' DELLA SOCIETA' S.E.V.A. S.r.l. CHE TUTELERA' I PROPRI DIRITTI A TERMINI DI LEGGE

NOME FILE FRA 0–024–0 A3

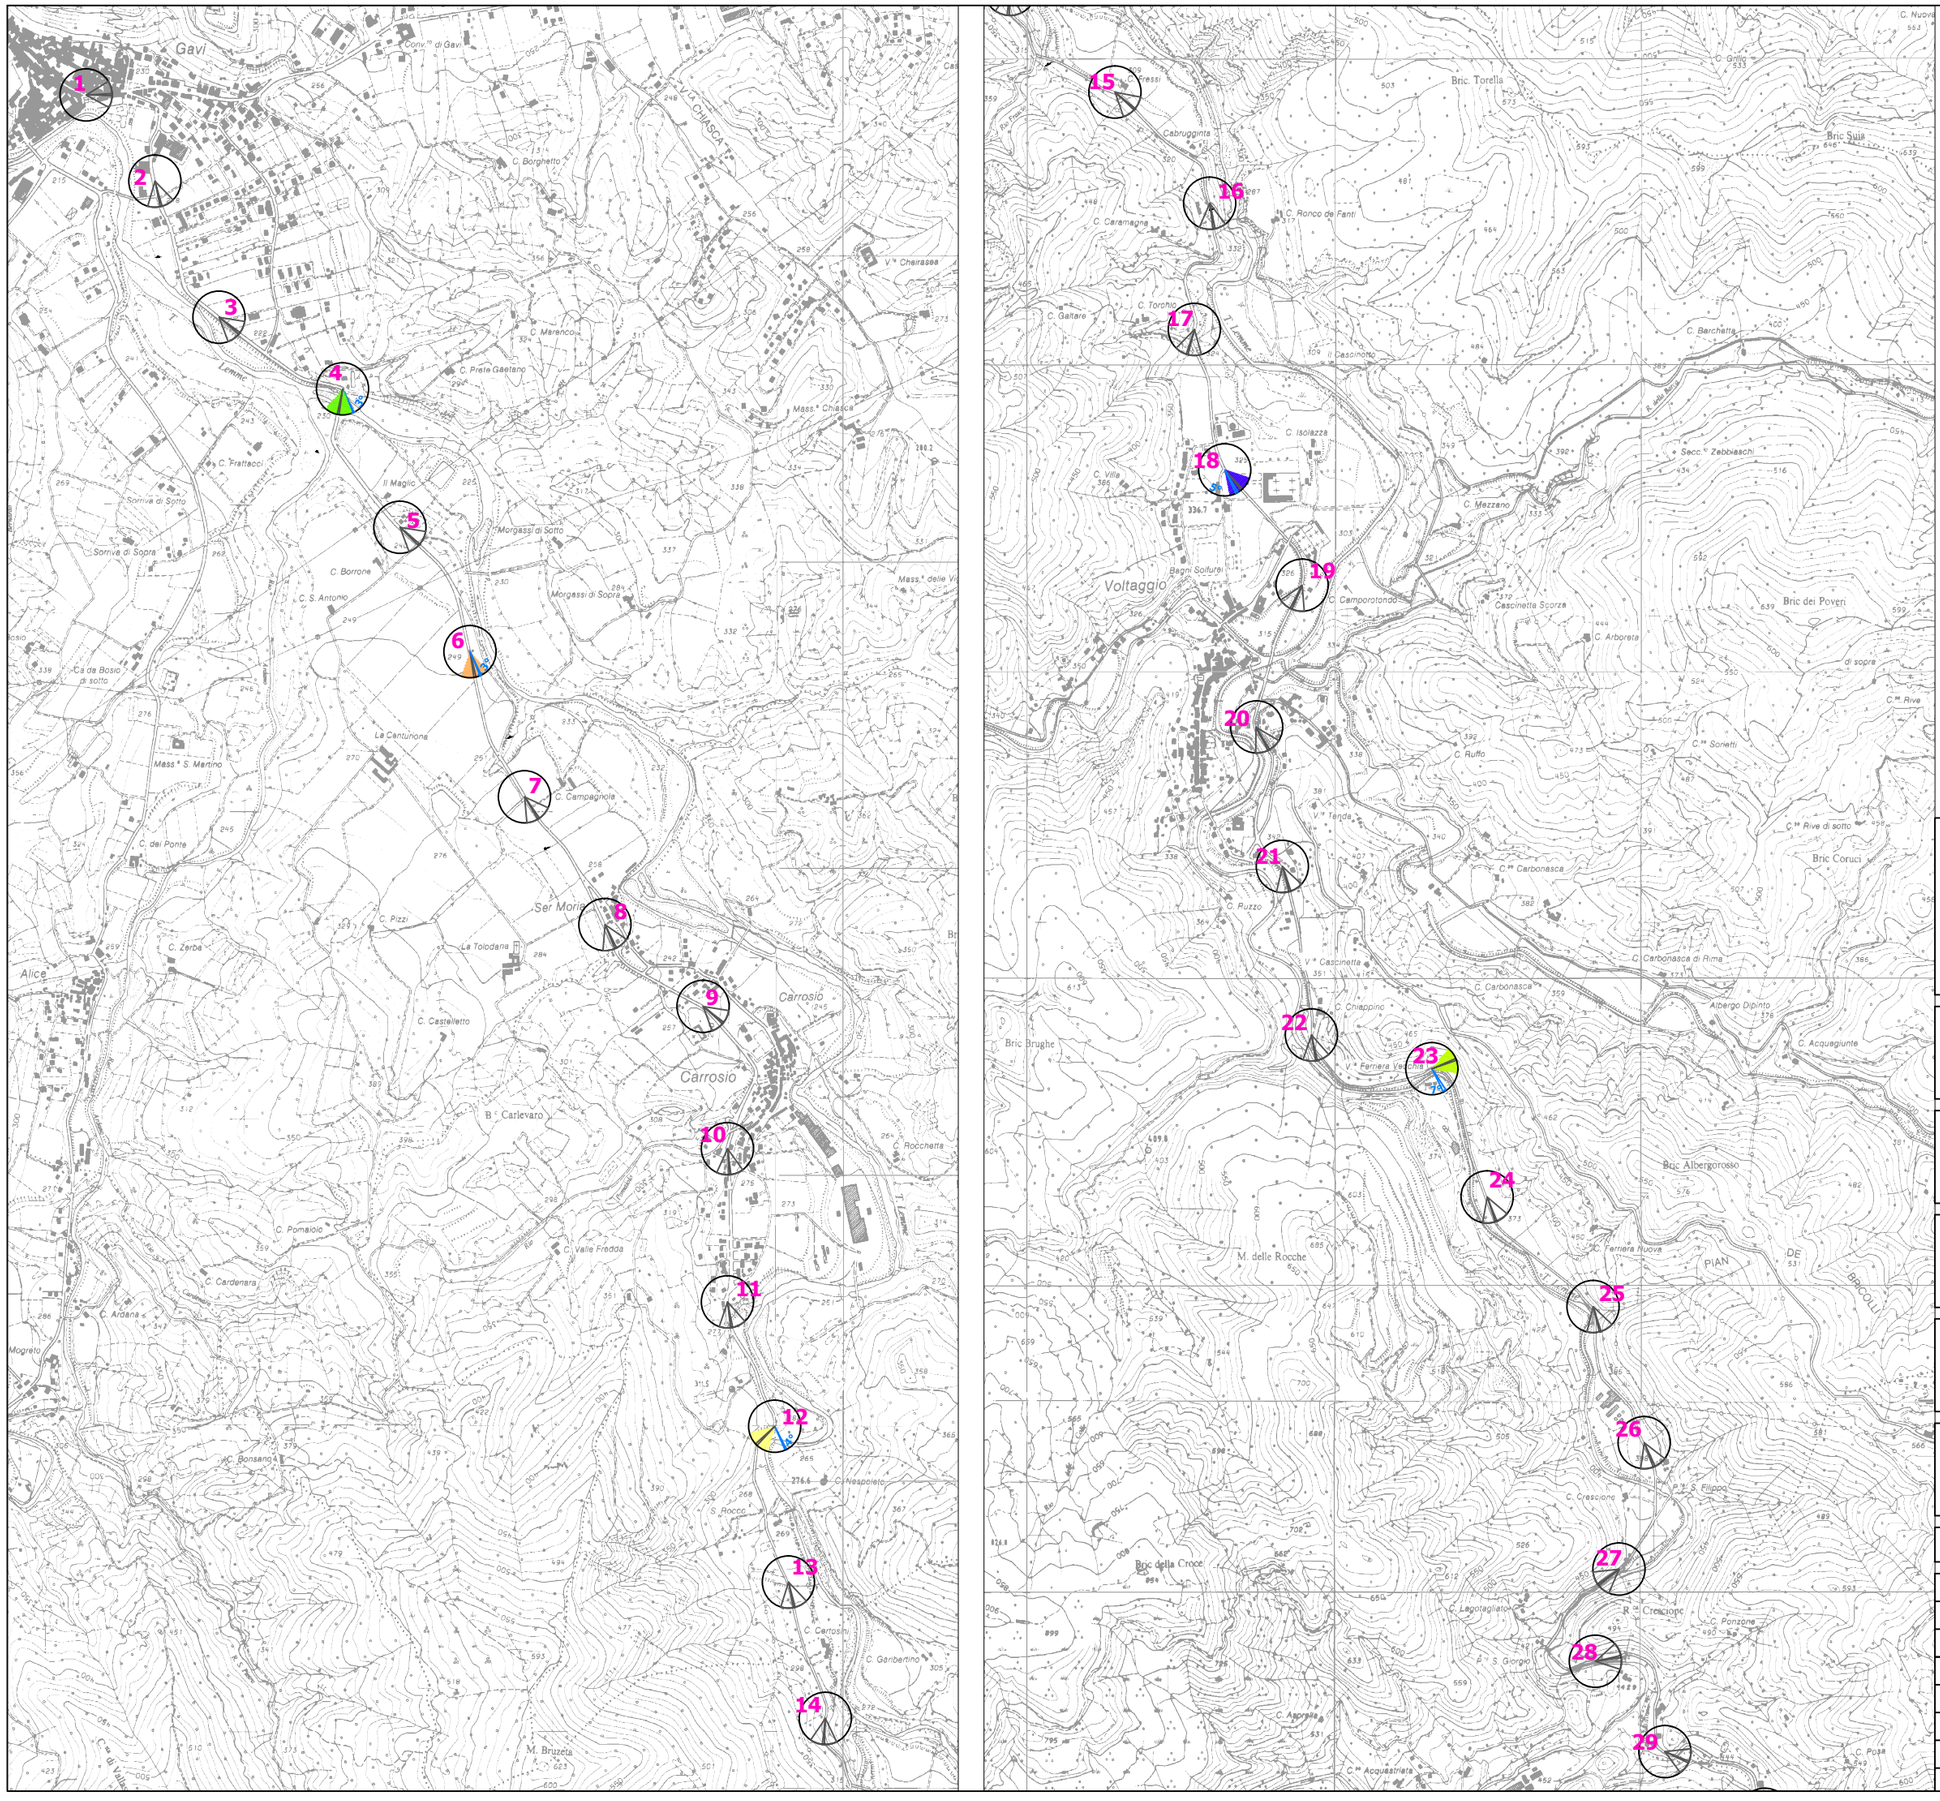

n AEROGENERATORE DI PROGETTO

50° ANGOLO DI ORIZZONTE EFFETTIVAMENTE OCCUPATO DALL'IMPIANTO

n NUMERO PROGRESSIVO DEL PUNTO DI OSSERVAZIONE

ANGOLO VISUALE DI 60° SU CUI SPAZIA LO SGUARDO DEL GUIDATORE COLORATO SECONDO LO SCHEMA CHE SEGUE

PUNTI DA CUI SONO EFFETTIVAMENTE VISIBILI 6 O 7 AEROGENERATORI IN NVERNO

PUNTI DA CUI SONO EFFETTIVAMENTE VISIBILI 5 AEROGENERATORI IN INVERNO

PUNTI DA CUI SONO EFFETTIVAMENTE VISIBILI 4 AEROGENERATORI IN INVERNO

PUNTI DA CUI SONO EFFETTIVAMENTE VISIBILI 3 AEROGENERATORI IN INVERNO

PUNTI DA CUI SONO EFFETTIVAMENTE VISIBILI 2 AEROGENERATORI IN INVERNO

PUNTI DA CUI E' EFFETTIVAMENTE VISIBILE 1 AEROGENERATORE IN INVERNO

PUNTI DA CUI SONO EFFETTIVAMENTE VISIBILI 0 AEROGENERATORI IN INVERNO

REGIONE PIEMONTE
PROVINCIA DI ALESSANDRIA
COMUNE DI FRACONALTO

PARCO EOLICO MONTE POGGIO

OPERA DI PUBBLICA UTILITA' E DI PUBBLICO INTERESSE

– PROGETTO DEFINITIVO –

S.E.V.A. S.r.l.


VISIBILITA' DELL'IMPIANTO DALLA VIABILITA' DI VALICO

FRA 024	Foglio 3 di 4	SCALA 1:20.000	N°prog. 122

REV.N.	DESCRIZIONE REVISIONE	DATA
05		
04		
03		
02		
01		
00	Prima emissione	Dic.14

QUESTO DISEGNO E' DI PROPRIETA' DELLA SOCIETA' S.E.V.A. S.r.l. CHE TUTELERA' I PROPRI DIRITTI A TERMINI DI LEGGE

NOME FILE FRA 0–024–0 A3

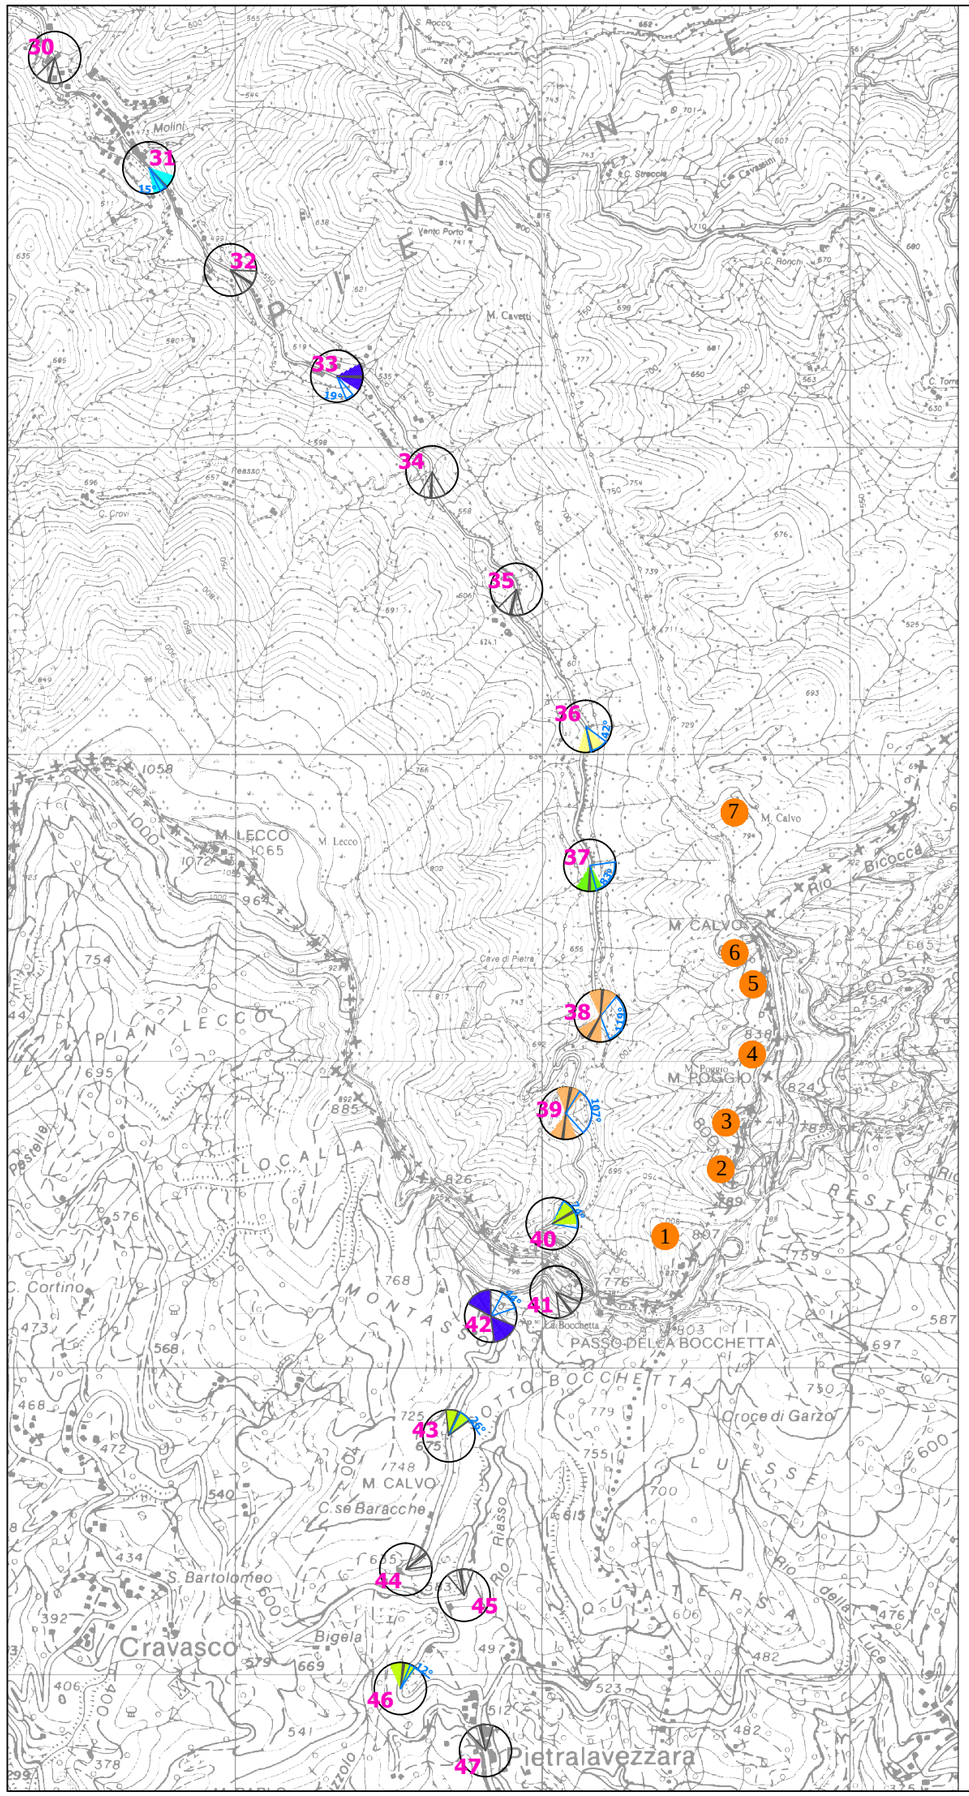

n AEROGENERATORE DI PROGETTO

ANGOLO DI ORIZZONTE EFFETTIVAMENTE OCCUPATO DALL'IMPIANTO

n NUMERO PROGRESSIVO DEL PUNTO DI OSSERVAZIONE

ANGOLO VISUALE DI 60° SU CUI SPAZIA LO SGUARDO DEL GUIDATORE COLORATO SECONDO LO SCHEMA CHE SEGUE

PUNTI DA CUI SONO EFFETTIVAMENTE VISIBILI 6 O 7 AEROGENERATORI IN NVERNO

PUNTI DA CUI SONO EFFETTIVAMENTE VISIBILI 5 AEROGENERATORI IN INVERNO

PUNTI DA CUI SONO EFFETTIVAMENTE VISIBILI 4 AEROGENERATORI IN INVERNO

PUNTI DA CUI SONO EFFETTIVAMENTE VISIBILI 3 AEROGENERATORI IN INVERNO

PUNTI DA CUI SONO EFFETTIVAMENTE VISIBILI 2 AEROGENERATORI IN INVERNO

PUNTI DA CUI E' EFFETTIVAMENTE VISIBILE 1 AEROGENERATORE IN INVERNO

PUNTI DA CUI SONO EFFETTIVAMENTE VISIBILI 0 AEROGENERATORI IN INVERNO

REGIONE PIEMONTE
PROVINCIA DI ALESSANDRIA
COMUNE DI FRACONALTO

PARCO EOLICO MONTE POGGIO

OPERA DI PUBBLICA UTILITA' E DI PUBBLICO INTERESSE

– PROGETTO DEFINITIVO –

S.E.V.A. S.r.l.

VISIBILITA' DELL'IMPIANTO DALLA VIABILITA' DI VALICO

FRA 024	Foglio 4 di 4	SCALA 1:20.000	N°prog. 123

REV.N.	DESCRIZIONE REVISIONE	DATA
05		
04		
03		
02		
01		
00	Prima emissione	Dic.14

QUESTO DISEGNO E' DI PROPRIETA' DELLA SOCIETA' S.E.V.A. S.r.l. CHE TUTELERA' I PROPRI DIRITTI A TERMINI DI LEGGE

NOME FILE FRA 0–024–0 A3