









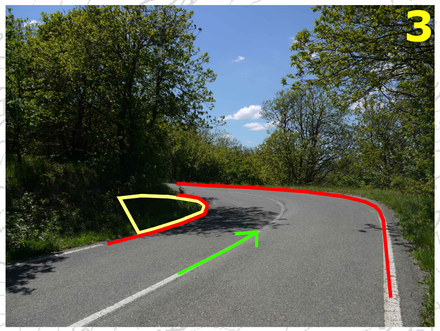

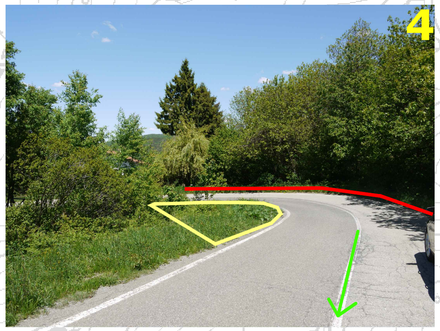

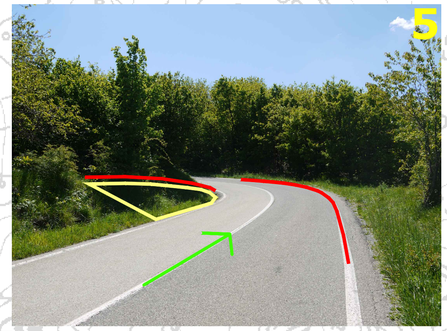


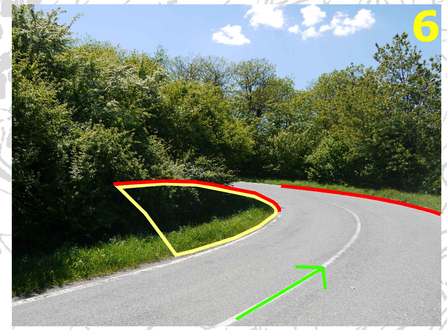







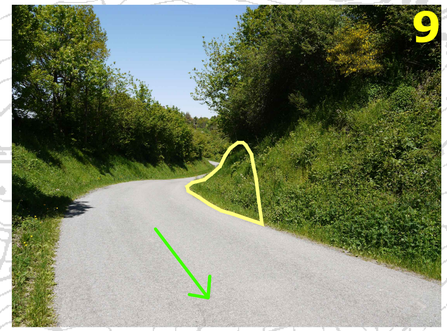

N

NOTE:

Il punto indicato con la lettera A rappresenta l'area dove poter effettuare l'inversione del bilico e affrontare in retromarcia da qui fino al bivio per la SP164.

La freccia verde nelle foto indica il senso di marcia del mezzo.

LEGENDA:

- Punti di intervento
- SP 164
- SP 163
- Tratti da ripulire dalla vegetazione
- Aree da rendere transitabili
- tracciato pista metanodotto

1:6000 0 120 240 360 480 600 m

REGIONE PIEMONTE
PROVINCIA DI ALESSANDRIA
COMUNE DI FRACONALTO

PARCO EOLICO MONTE POGGIO

OPERA DI PUBBLICA UTILITA' E PUBBLICO INTERESSE

– *PROGETTO DEFINITIVO* –

S.E.V.A. S.r.l.


PROGETTO VIABILITA': TRATTO CASTAGNOLA–FRACONALTO

FRA 029	Foglio 1 di 2	SCALA 1/6000	N°prog. 112

REV.N	DESCRIZIONE REVISIONE	DATA
05		
04		
03		
02		
01		
00	Prima emissione	Mag.14

QUESTO DISEGNO E' DI PROPRIETA' DELLA SOCIETA' S.E.V.A. S.r.l. CHE TUTELERA' I PROPRI DIRITTI A TERMINI DI LEGGE

NOME FILE FRA 0–029–0 A3

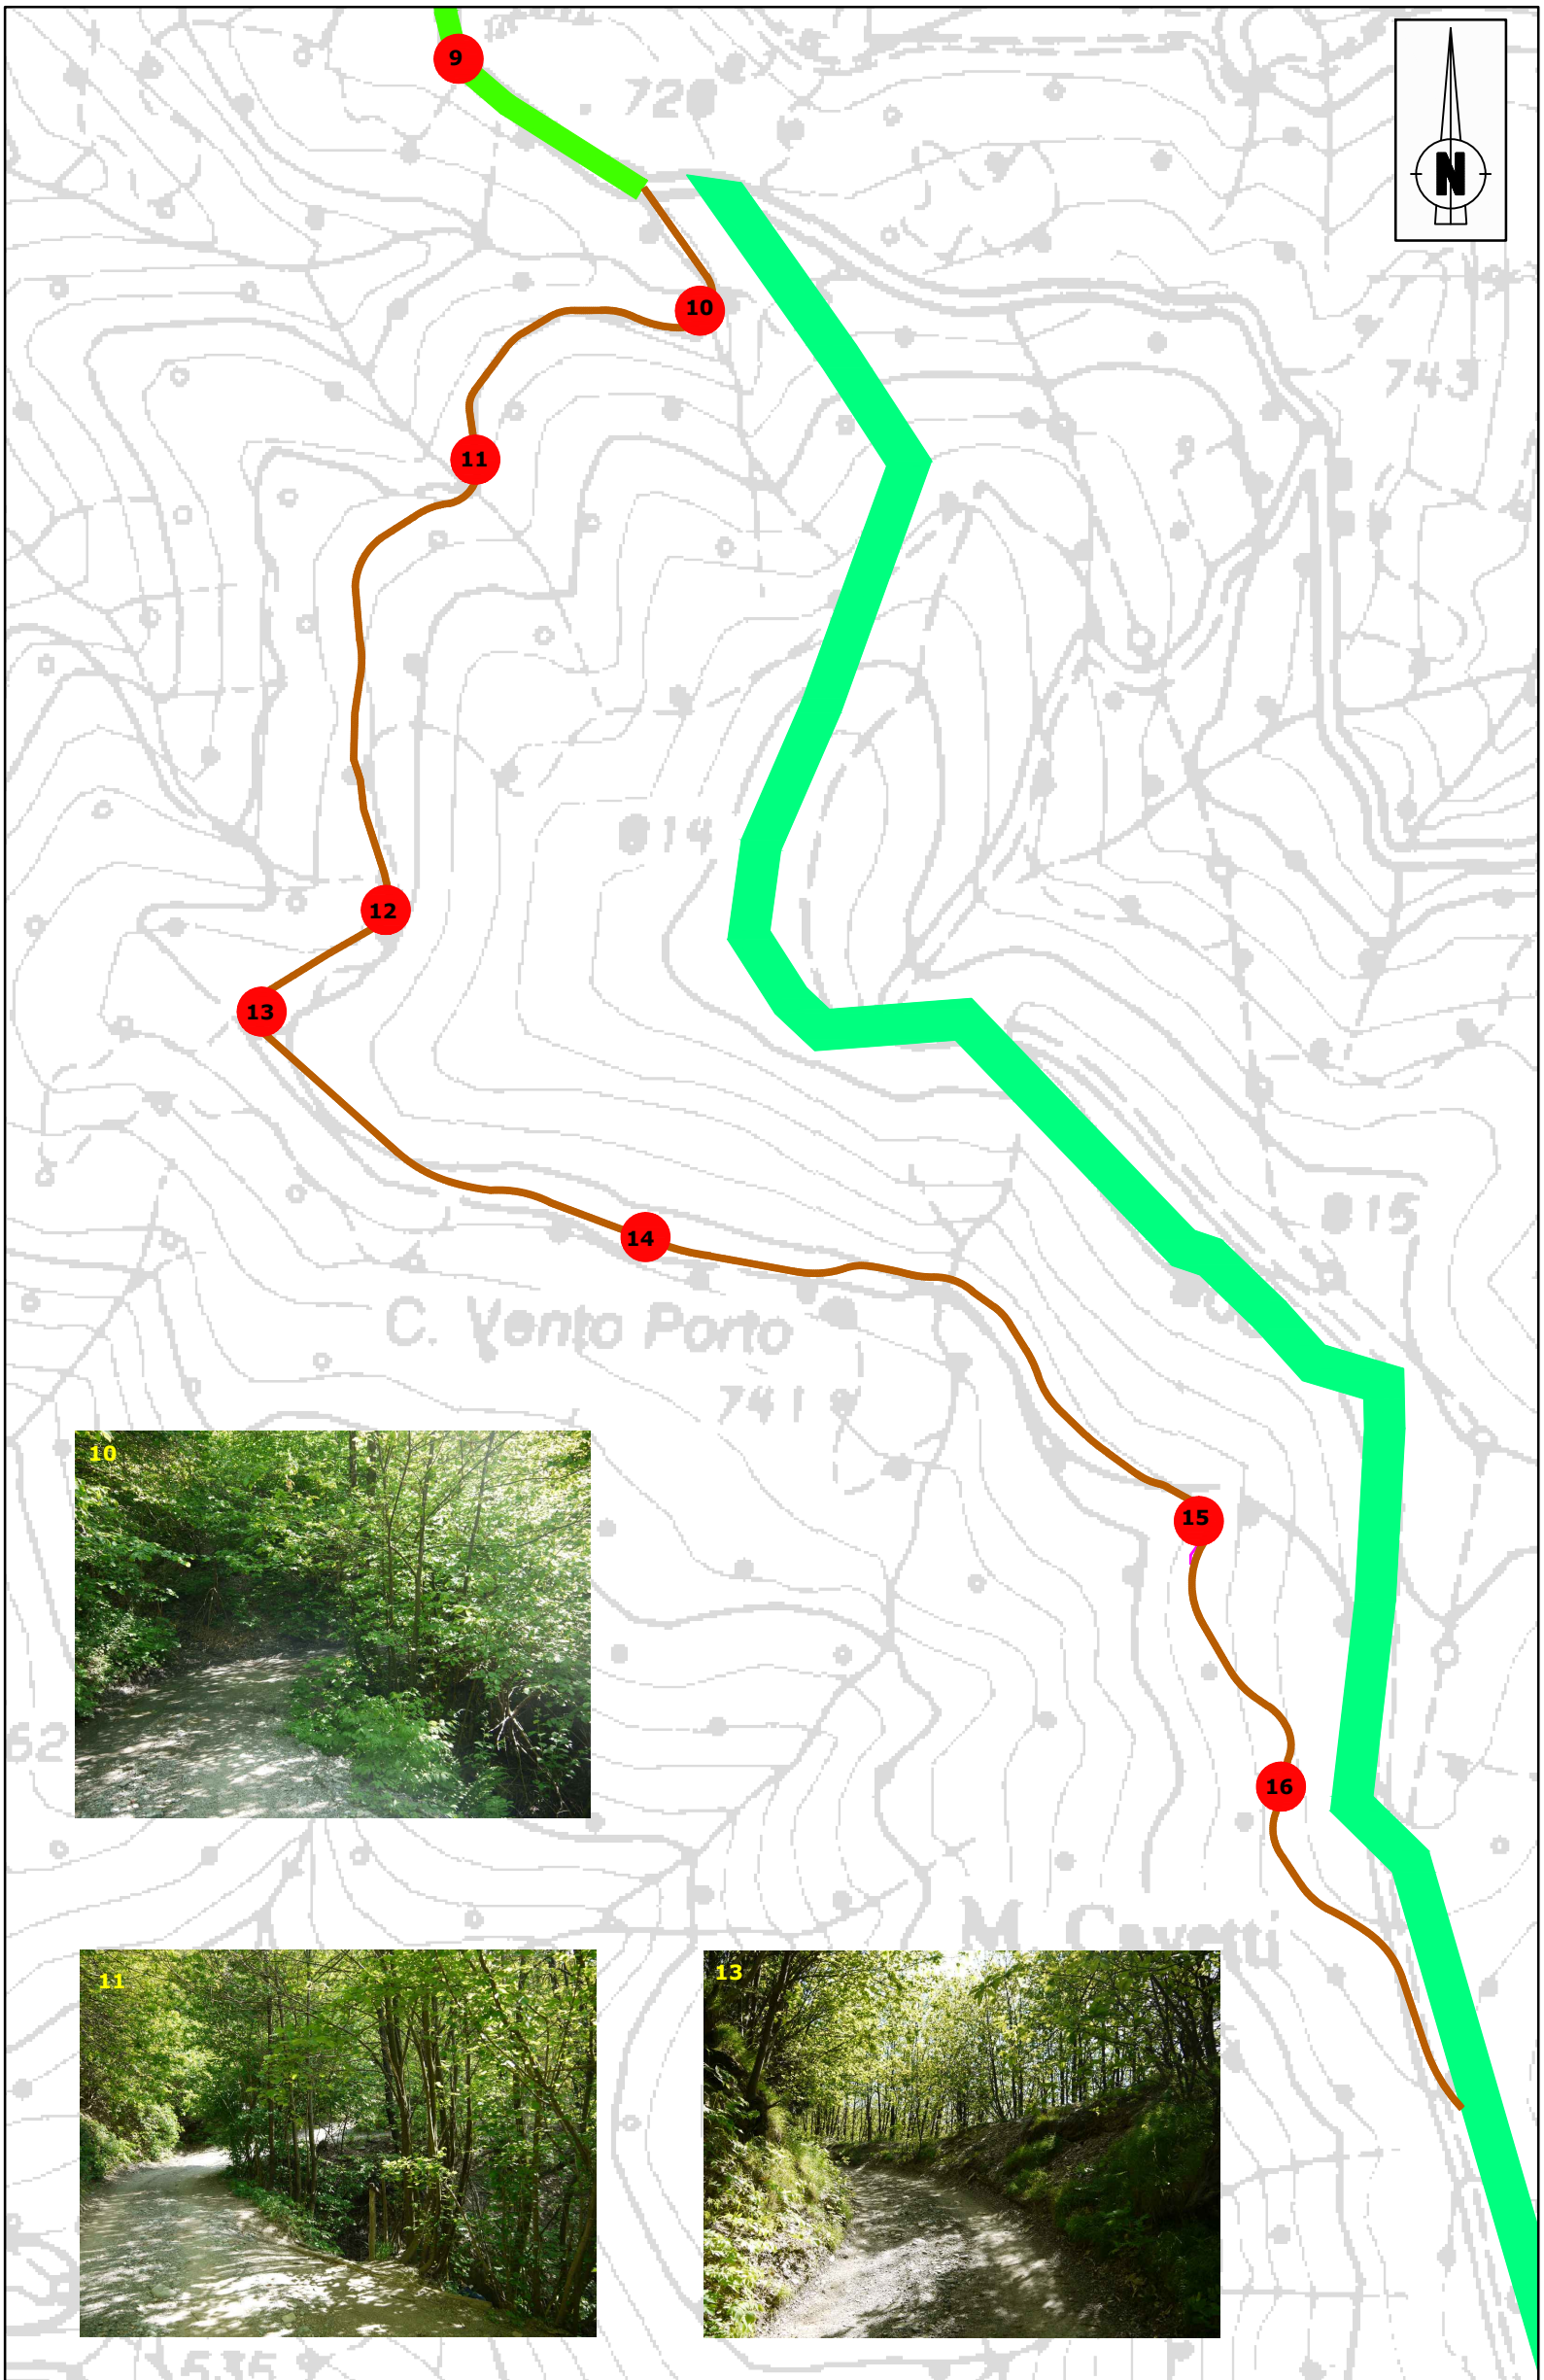





LEGENDA:

- Punti di intervento
- Strada San Gregorio
- tracciato pista metanodotto SNAM

10	transitabilità interno curva
11	rettificazione tracciato
12	transitabilità interno curva
13	transitabilità interno curva
14	rettificazione tracciato
15	transitabilità interno curva
16	rettificazione tracciato

1:3000 0 60 120 180 240 300 m

REGIONE PIEMONTE
PROVINCIA DI ALESSANDRIA
COMUNE DI FRACONALTO

PARCO EOLICO MONTE POGGIO

OPERA DI PUBBLICA UTILITA' E PUBBLICO INTERESSE

– PROGETTO DEFINITIVO –

S.E.V.A. S.r.l.

PROGETTO VIABILITA': TRATTO STRADA S. GREGORIO

FRA 029	Foglio 2 di 2	SCALA 1/3000	N°prog. 131

REV.N	DESCRIZIONE REVISIONE	DATA
05		
04		
03		
02		
01		
00	Prima emissione	Dic.14

QUESTO DISEGNO E' DI PROPRIETA' DELLA SOCIETA' S.E.V.A. S.r.l. CHE TUTELERA' I PROPRI DIRITTI A TERMINI DI LEGGE

NOME FILE FRA 0–029–0 A3