

PUNTI A-1


SCALA 1:2000

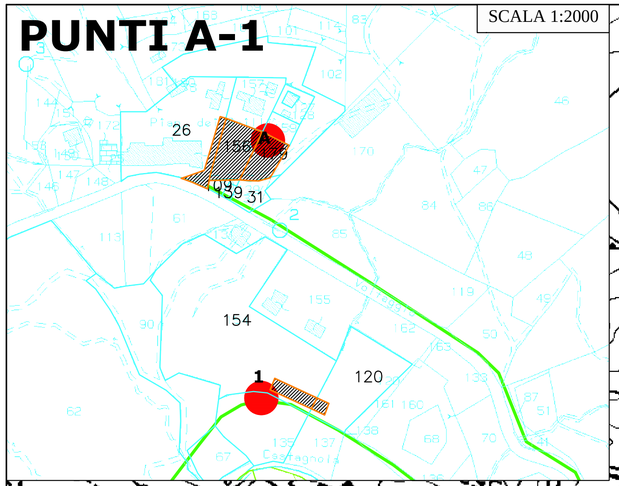

SCALA 1:2000

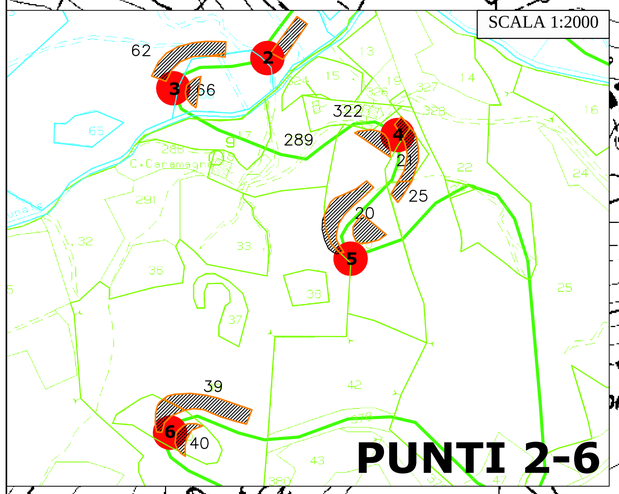


PUNTI 2-6

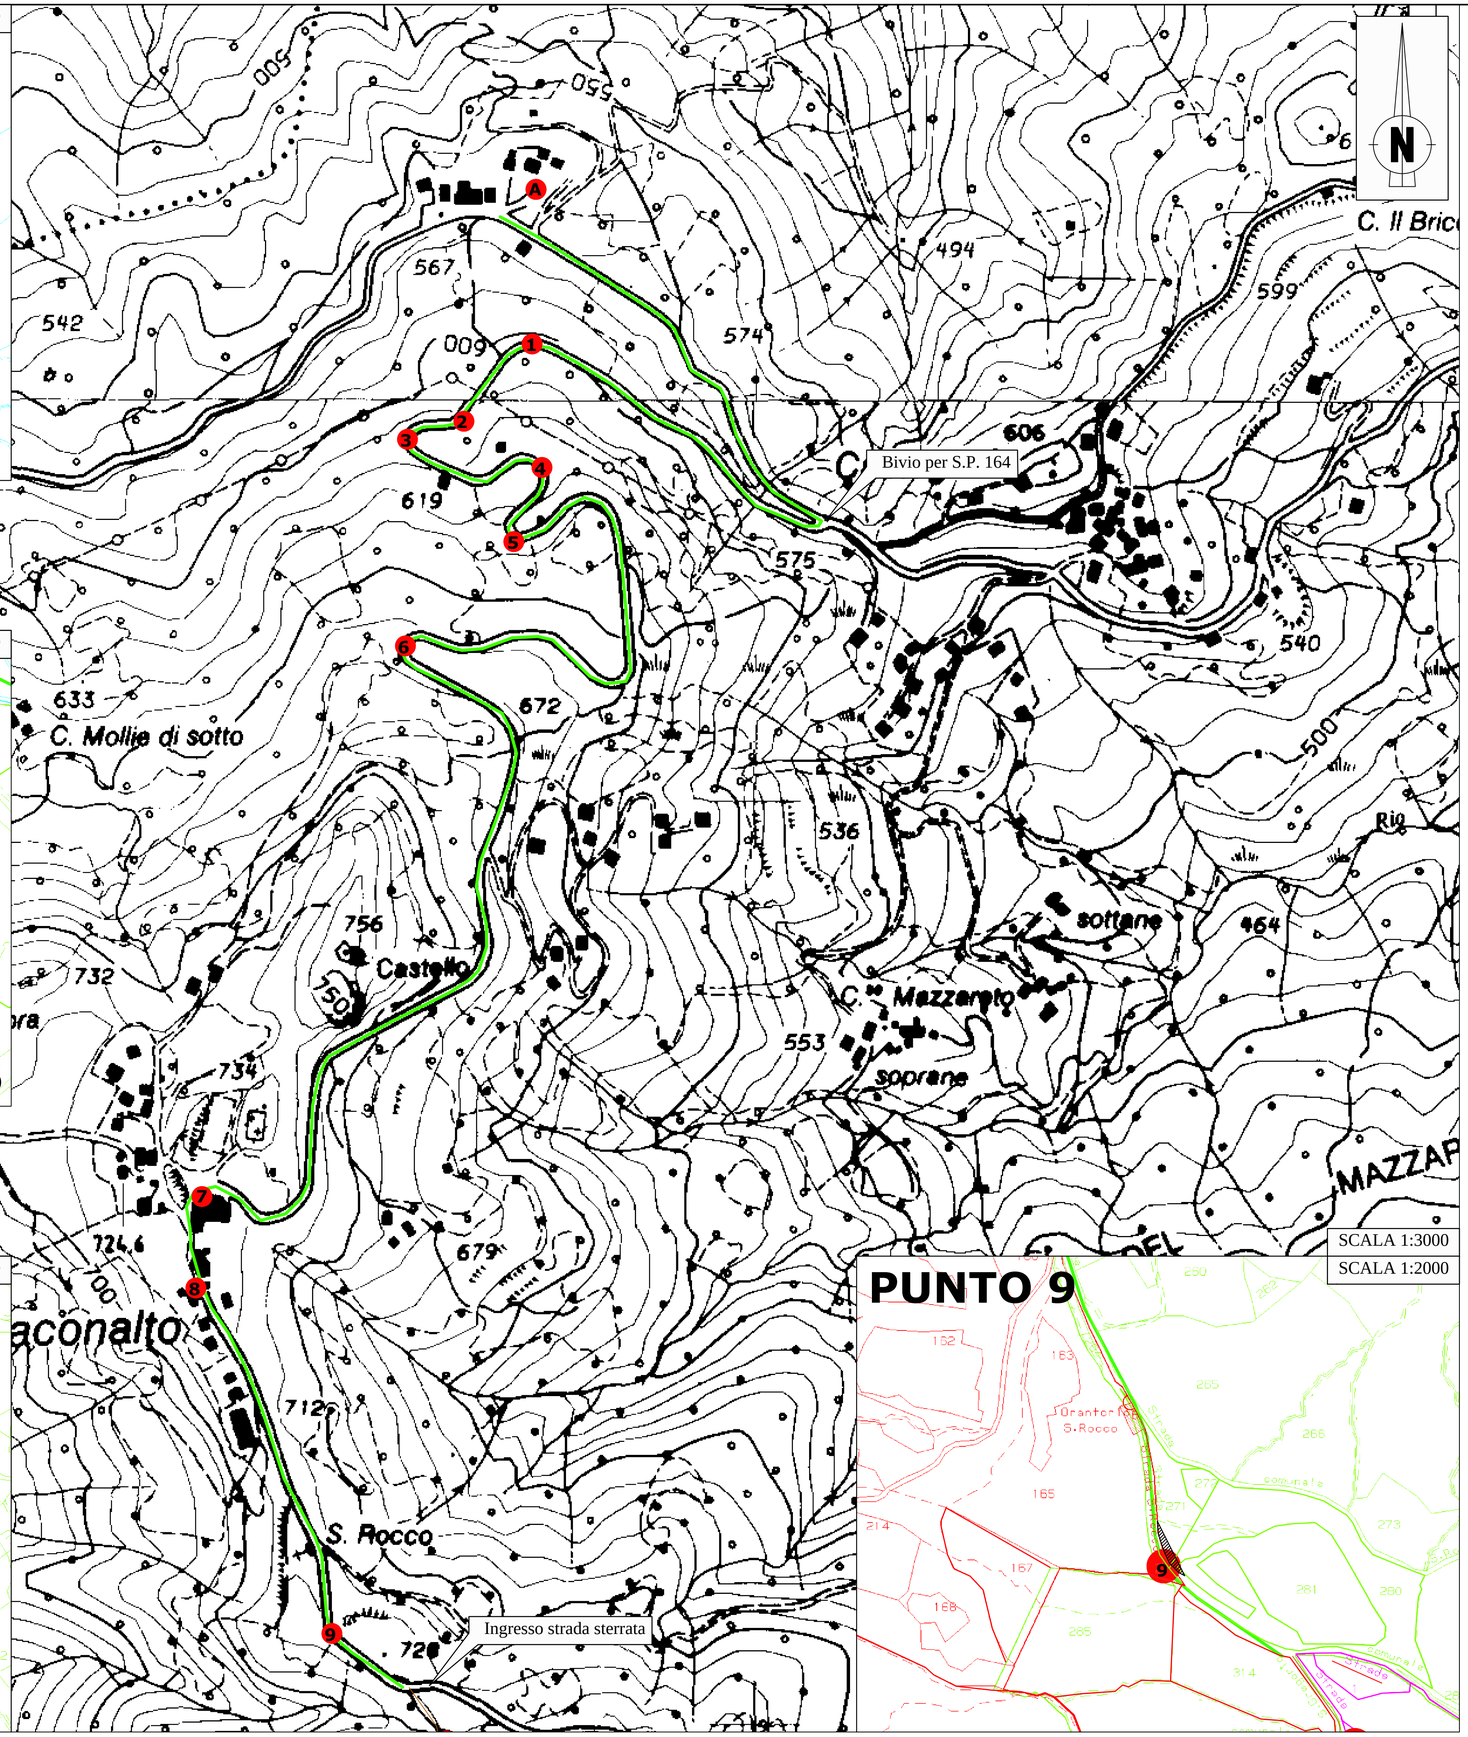

SCALA 1:2000

PUNTI 7-8

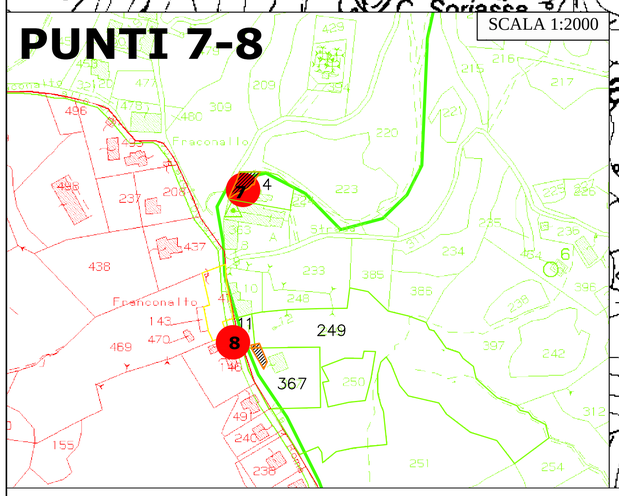

SCALA 1:3000

SCALA 1:2000

PUNTO 9

NOTE:

Il punto indicato con la lettera A rappresenta l'area dove poter effettuare l'inversione del bilico e affrontare in retromarcia da qui fino al bivio per la SP164.

LEGENDA:

- Punti di intervento
- SP 164
- Aree di intervento
- Terreni Foglio 2 – Fraconalto
- Terreni Foglio 5 – Fraconalto
- Terreni Foglio 7 – Fraconalto
- Terreni Foglio 8 – Fraconalto

1:2000 0 40 80 120 160 200 m

1:3000 0 60 120 180 240 300 m

REGIONE PIEMONTE
PROVINCIA DI ALESSANDRIA
COMUNE DI FRACONALTO

PARCO EOLICO MONTE POGGIO

OPERA DI PUBBLICA UTILITA' E PUBBLICO INTERESSE

– *PROGETTO DEFINITIVO* –

S.E.V.A. S.r.l.


PROGETTO VIABILITA': TRATTO CASTAGNOLA–FRACONALTO SU CATASTALE

FRA 030	Foglio 1 di 2	SCALE VARIE	N°prog. 113

REV.N	DESCRIZIONE REVISIONE	DATA
05		
04		
03		
02		
01		
00	Prima emissione	Mag.14

QUESTO DISEGNO E' DI PROPRIETA' DELLA SOCIETA' S.E.V.A. S.r.l. CHE TUTELERA' I PROPRI DIRITTI A TERMINI DI LEGGE

NOME FILE FRA 0–030–0 A1

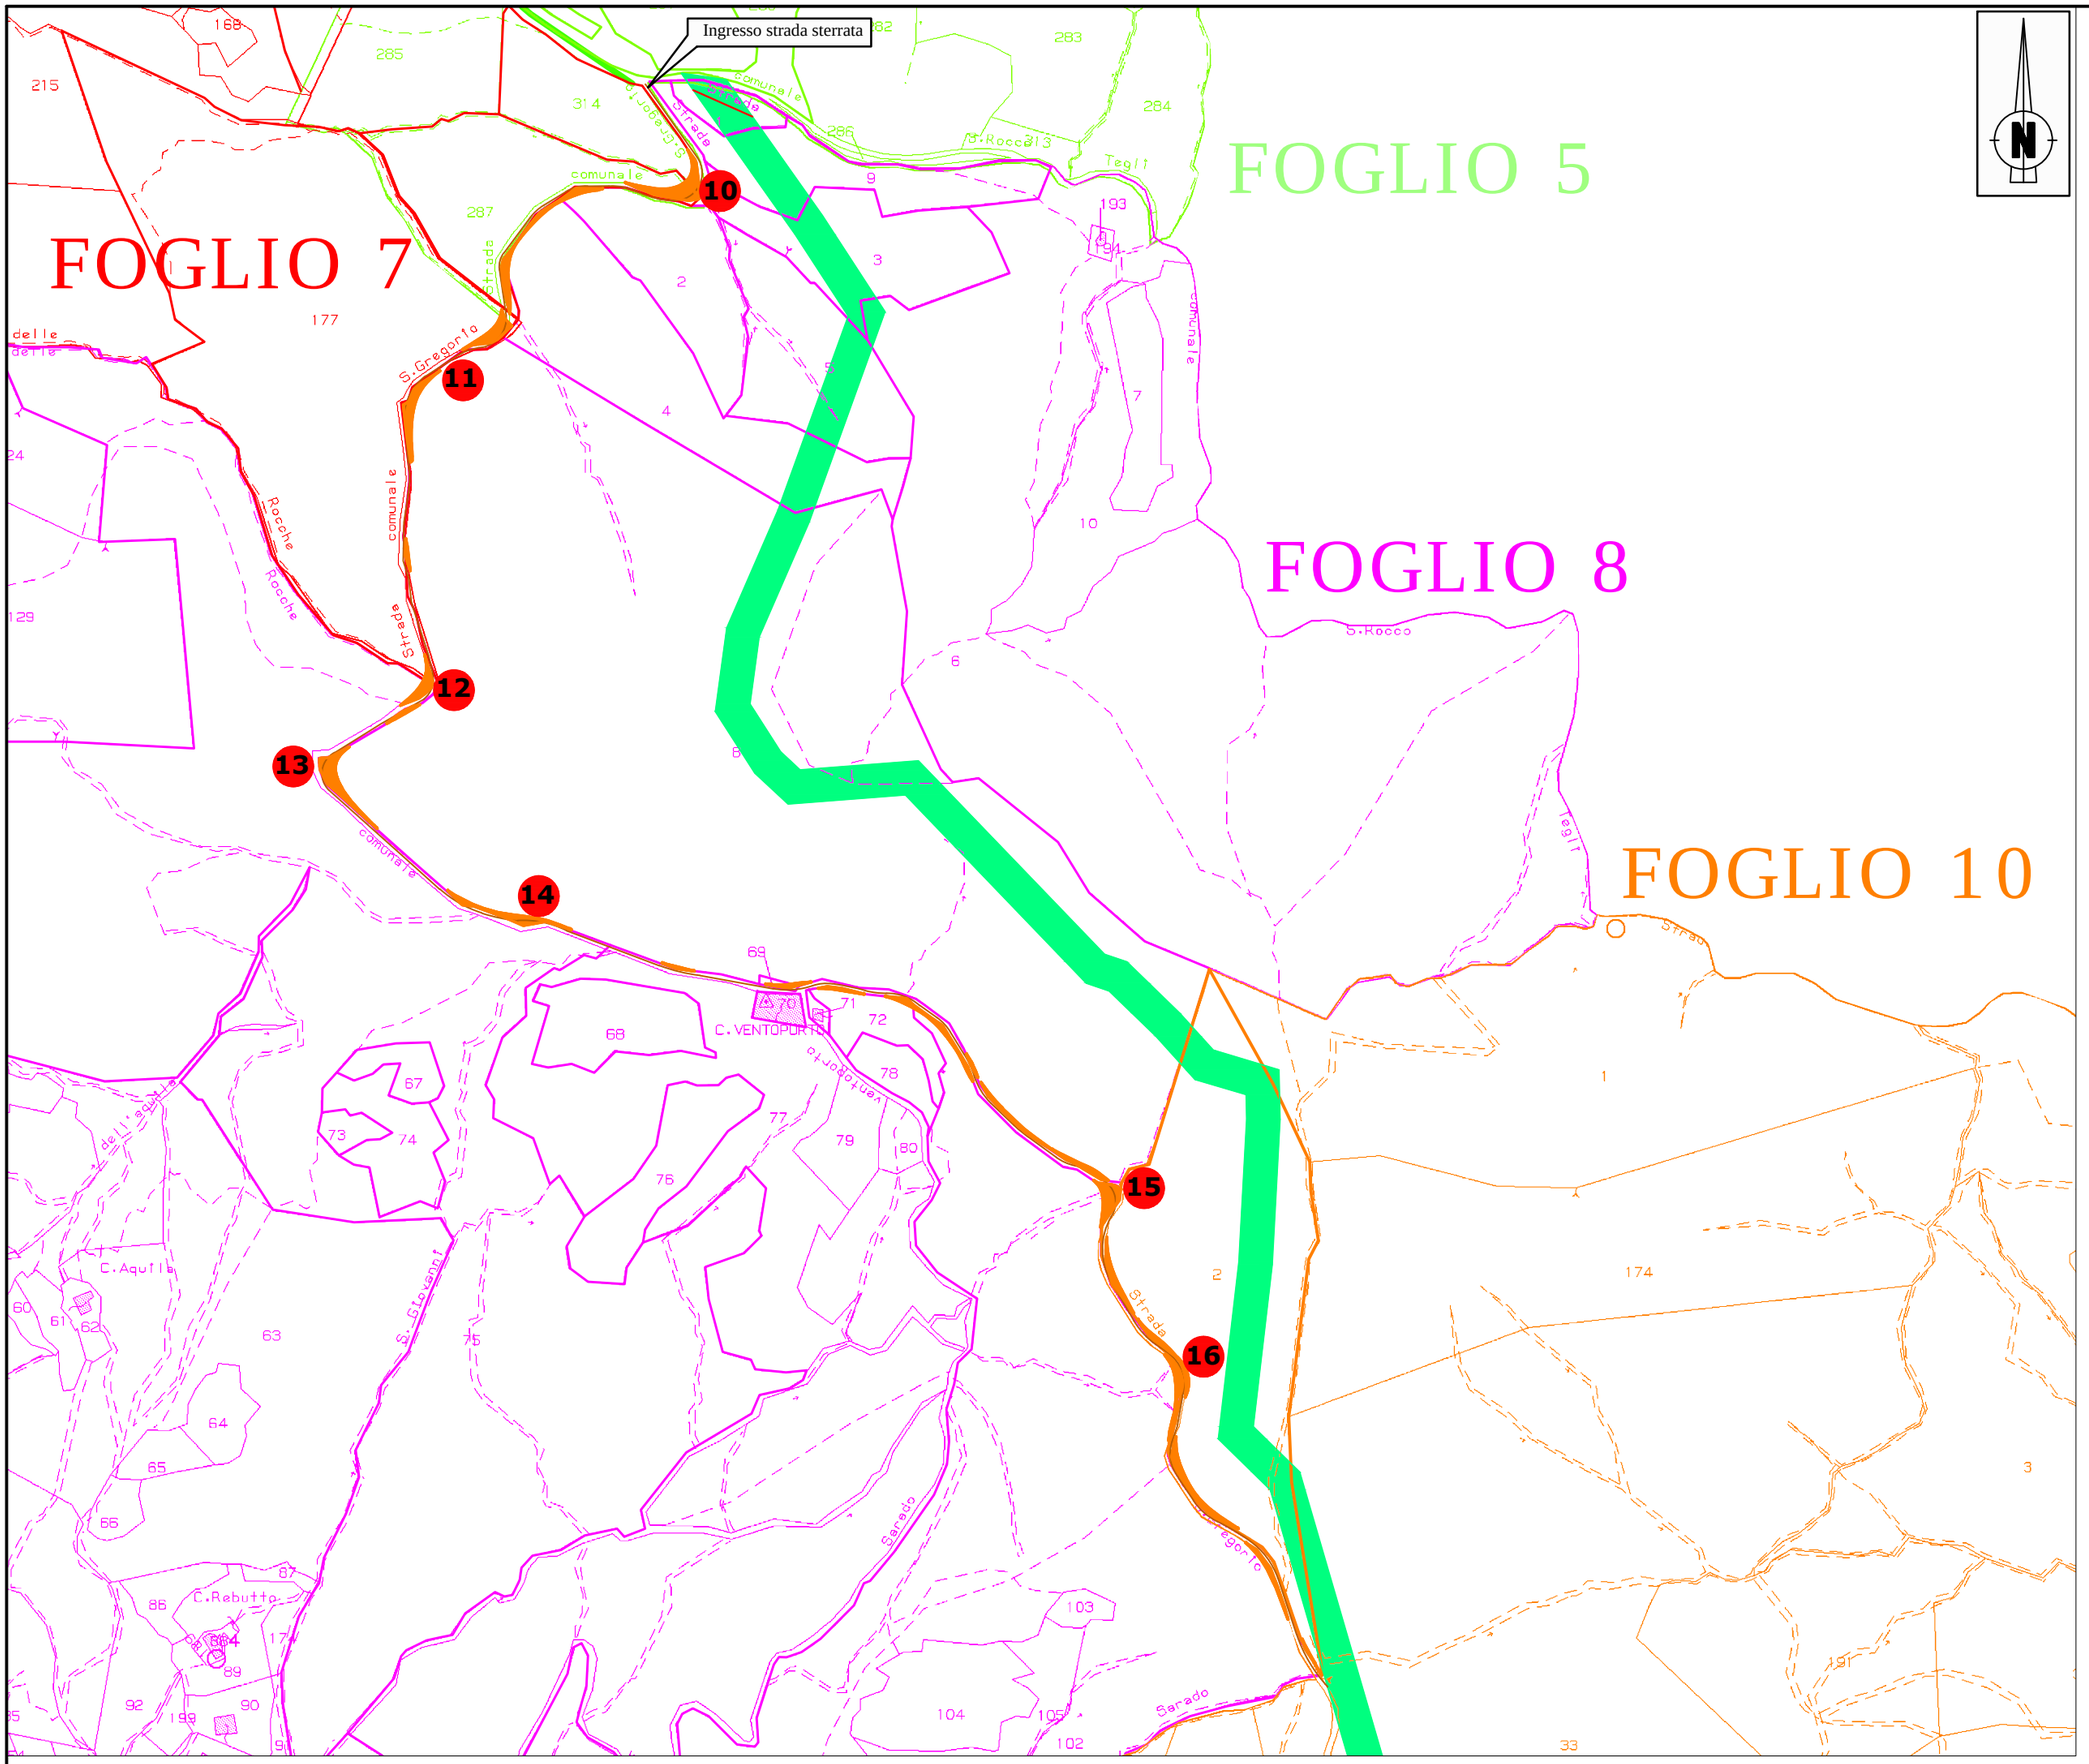

REGIONE PIEMONTE
PROVINCIA DI ALESSANDRIA
COMUNE DI FRACONALTO

PARCO EOLICO MONTE POGGIO

OPERA DI PUBBLICA UTILITA' E PUBBLICO INTERESSE

– PROGETTO DEFINITIVO –

S.E.V.A. S.r.l.

PROGETTO VIABILITA': TRATTO STRADA S. GREGORIO SU CATASTALE

FRA 030	Foglio 2 di 2	SCALA 1/3000	N°prog. 114

REV.N	DESCRIZIONE REVISIONE	DATA
05		
04		
03		
02		
01		
00	Prima emissione	Mag.14

QUESTO DISEGNO E' DI PROPRIETA' DELLA SOCIETA' S.E.V.A. S.r.l. CHE TUTELERA' I PROPRI DIRITTI A TERMINI DI LEGGE

NOME FILE FRA 0-030-0 A3