

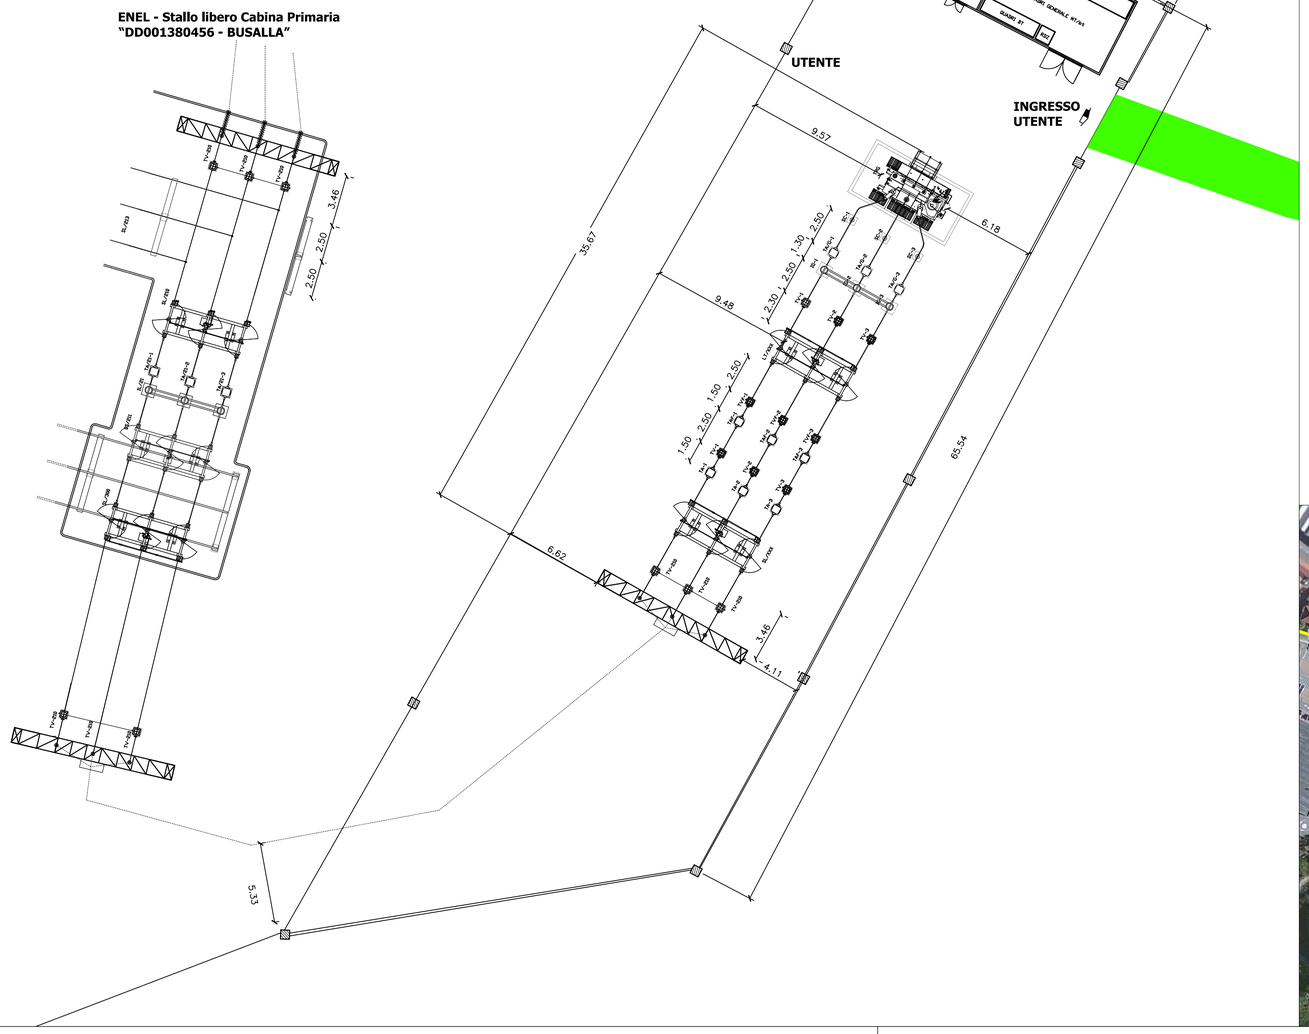


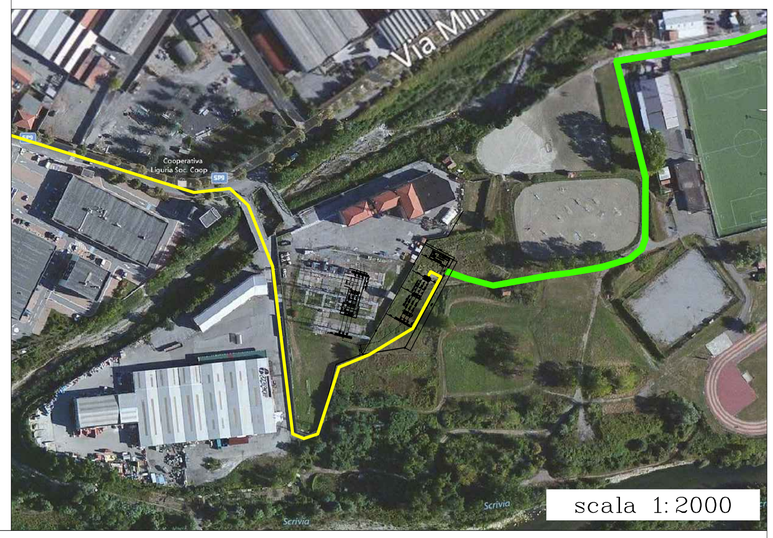


LEGENDA:

- linea elettrica interrata MT
- Pista di accesso temporanea
- Terreno Naturale


PLANIMETRIA SOTTOSTAZIONE DI TRASFORMAZIONE

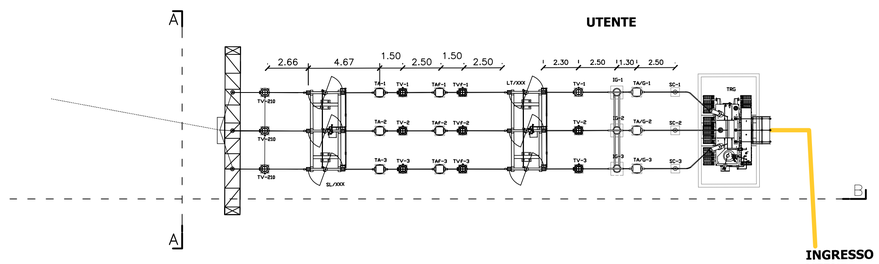

SEZIONE A-A

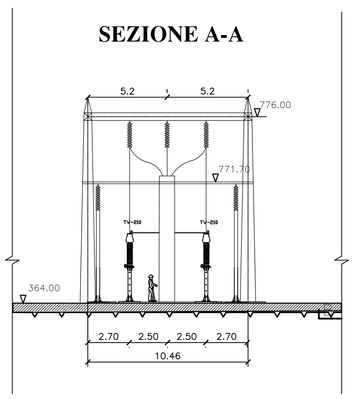

SEZIONE B-B

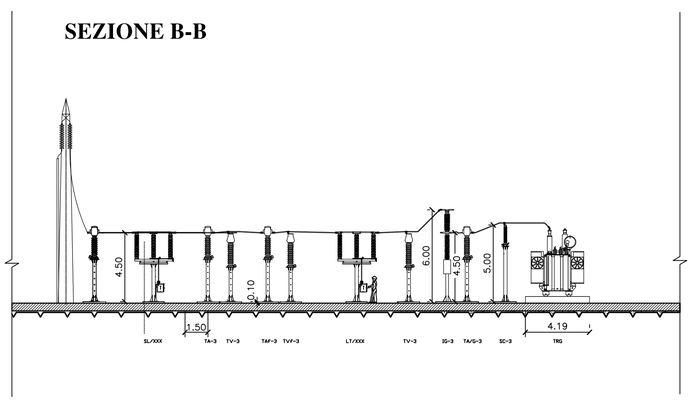

REGIONE PIEMONTE
PROVINCIA DI ALESSANDRIA
COMUNE DI FRACONALTO

PARCO EOLICO MONTE POGGIO

OPERA DI PUBBLICA UTILITA' E PUBBLICO INTERESSE

– *PROGETTO DEFINITIVO* –

SEVA S.r.l.

NUOVA CABINA DI CONSEGNA
Planimetria e sezioni

FRA 035	Foglio 1 di 1	SCALA 1:200	N°prog. 125

REV.N	DESCRIZIONE REVISIONE	DATA
05		
04		
03		
02		
01		
00	Prima emissione	Dic.14

QUESTO DISEGNO E' DI PROPRIETA' DELLA SOCIETA' EXERGY S.r.l. CHE TUTELERA' I PROPRI DIRITTI A TERMINI DI LEGGE

NOME FILE FRA 0-035-0 A1