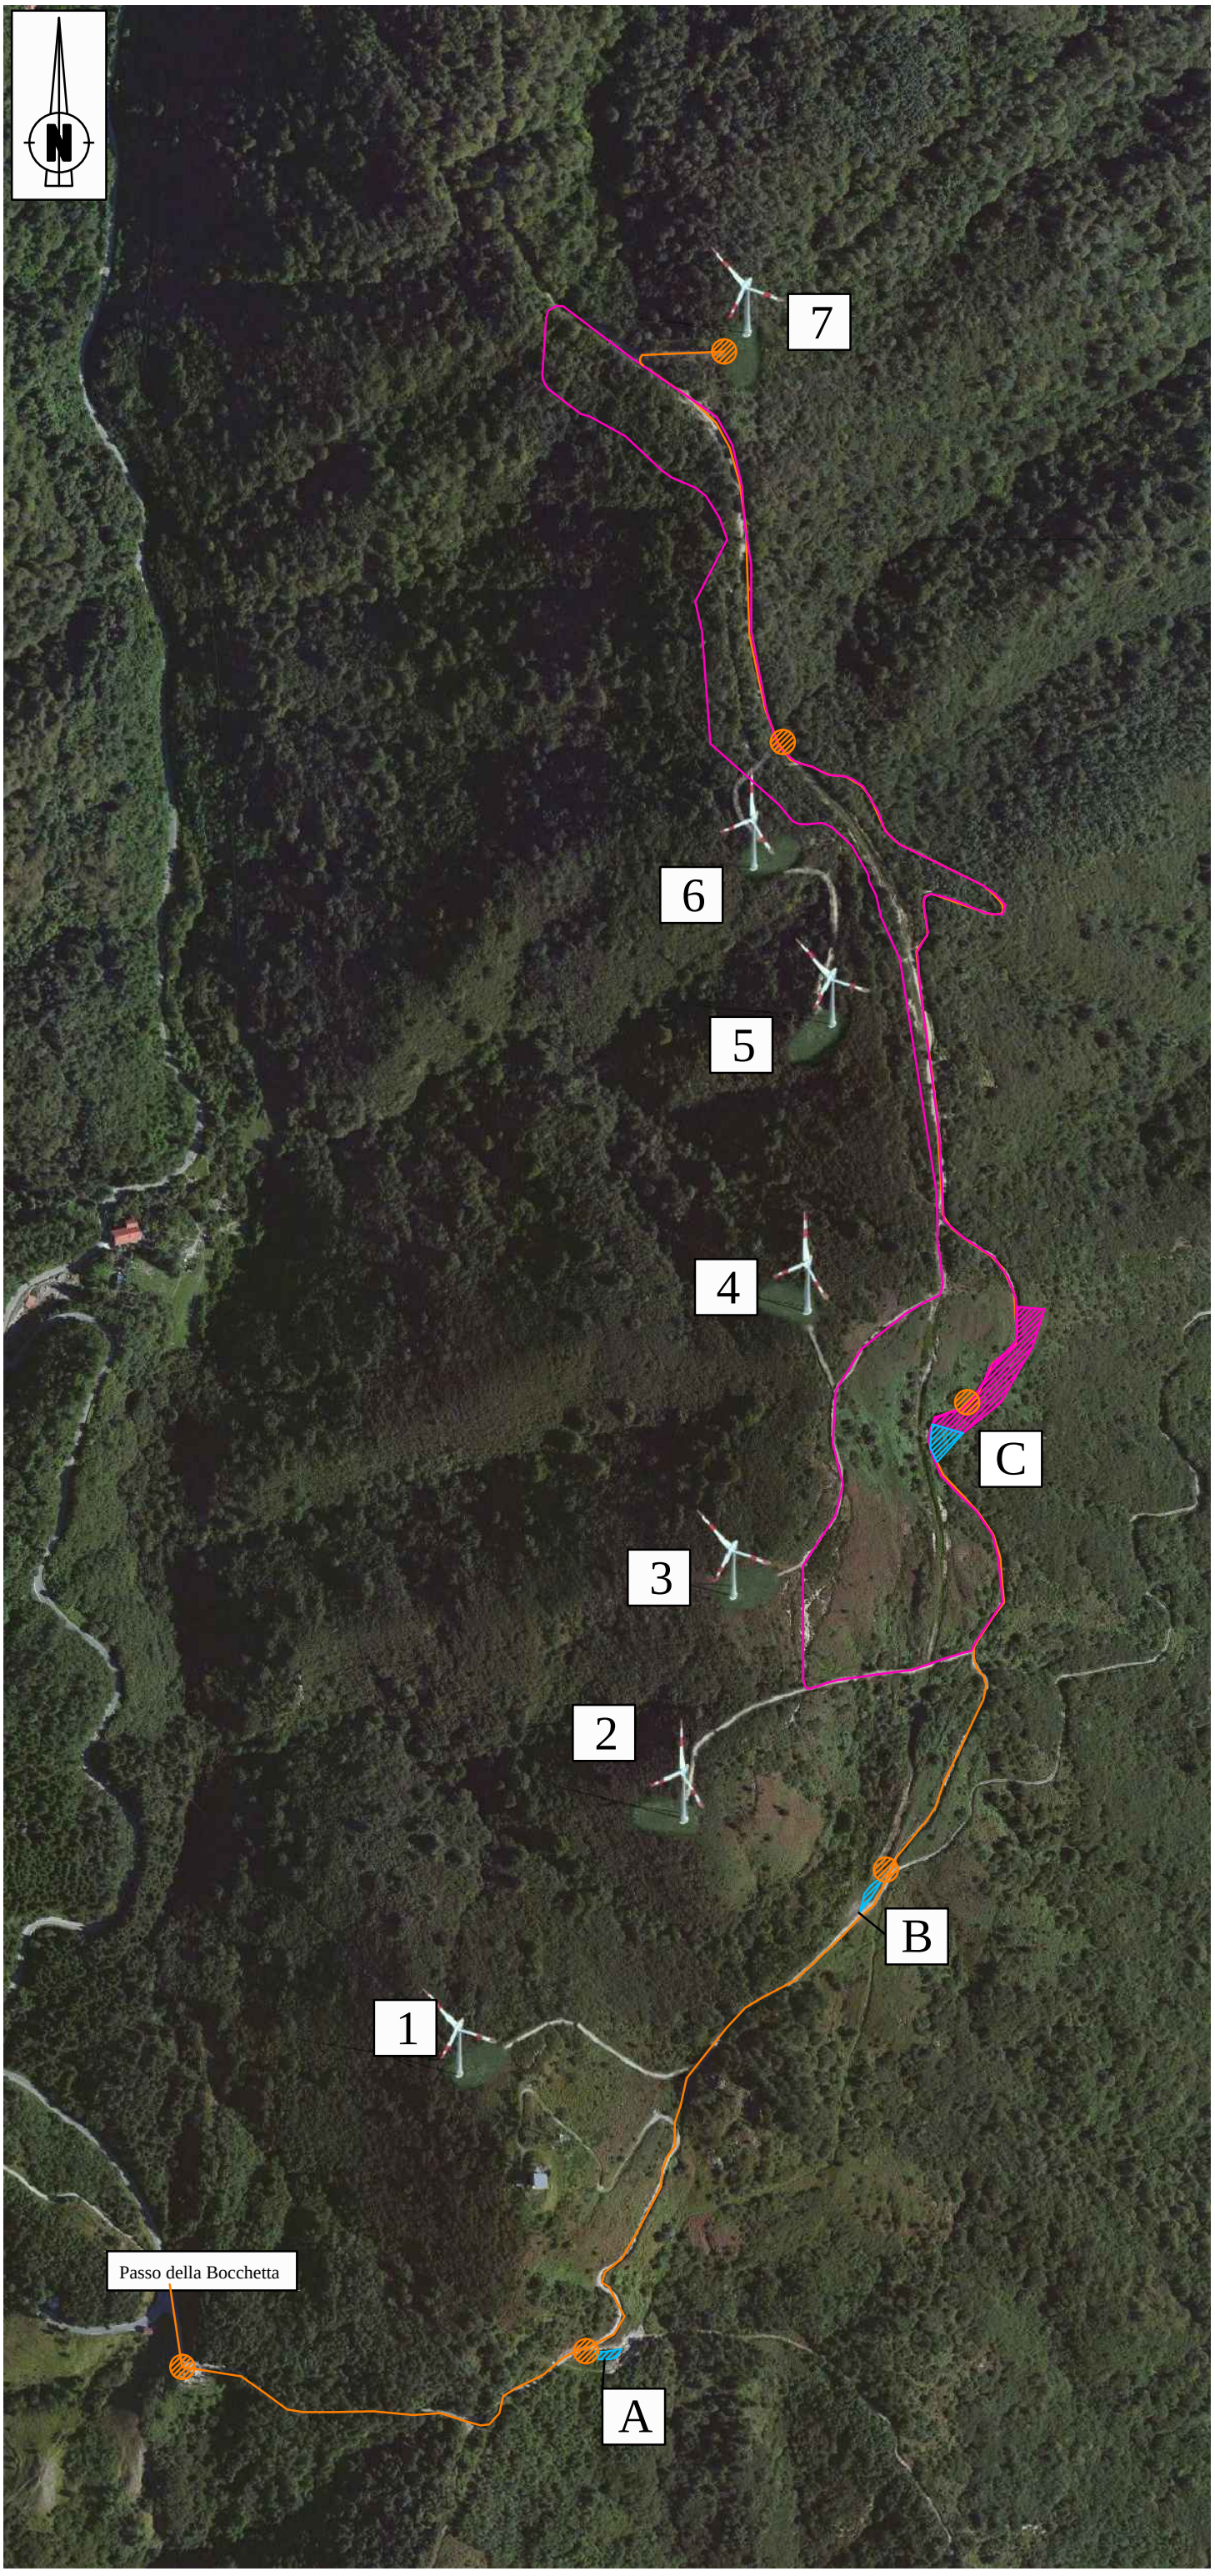


Percorso scuola MTB


MTB–Park

Percorso didattico


Pannelli del Percorso didattico

Aree Pic–nic

A

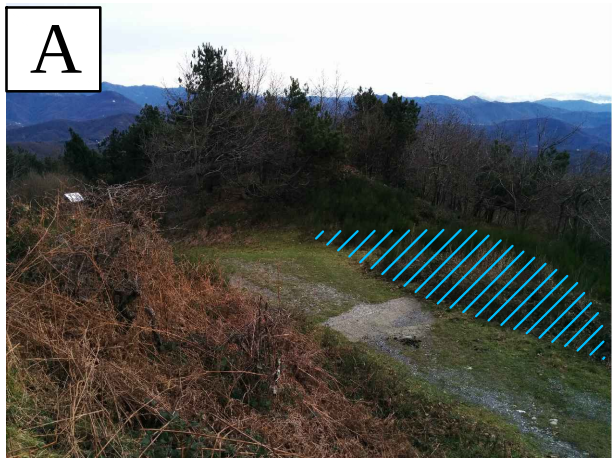

B

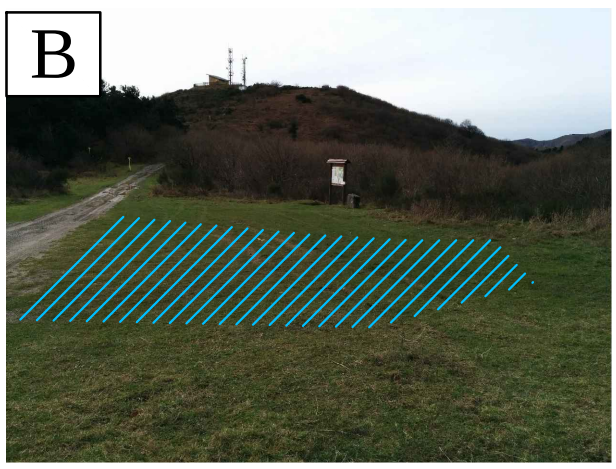

C



1:5000 0 100 200 300 400 500 m

REGIONE PIEMONTE
PROVINCIA DI ALESSANDRIA
COMUNE DI FRACONALTO

PARCO EOLICO MONTE POGGIO

OPERA DI PUBBLICA UTILITA'
E DI PUBBLICO INTERESSE

– *PROGETTO DEFINITIVO* –

S.E.V.A.
S.r.l.

OPERE COMPENSATIVE

FRA 036	Foglio 1 di 1	SCALA 1:5000	N°prog. 130

REV.N.	DESCRIZIONE REVISIONE	DATA
05		
04		
03		
02		
01		
00	Prima emissione	Dic.14

QUESTO DISEGNO E' DI PROPRIETA' DELLA SOCIETA' S.E.V.A. S.r.l. CHE TUTELERA' I PROPRI DIRITTI A TERMINI DI LEGGE

NOME FILE FRA 0–036–0 A3