EXERGY

Spett.le ENEL DISTRIBUZIONE S.P.A.,
DISTRIBUZIONE TERRITORIALE DI PIEMONTE E LIGURIA
Borgaretto di Beinasco,
Via Rondò Bernardo, 26

Alla att.ne
dell'ing. Cottino Piergabriele
e dell'ing. Demartini Paolo

Milano, 01/08/2014

Oggetto: Pratica T0698292 - Elaborazione soluzione di allaccio a Busalla del parco eolico Passo Bocchetta per una potenza in immissione richiesta di 16.100 kW.

Con la presente si trasmette la soluzione di allaccio alla rete elettrica nazionale del parco eolico Passo Bocchetta.

Tale soluzione è coerente a quanto specificato nella Soluzione Tecnica Minima Generale di connessione alla rete AT di Enel Distribuzione (cod. pratica T0698292) redatta da Enel Distribuzione Spa di concerto con TERNA in data 13/04/2014.

Tale soluzione prevede una connessione alla rete AT di Enel Distribuzione nella Sottostazione Elettrica di Enel Distribuzione - Cabina Primaria "DD001380456 – BUSALLA". Si prevede la realizzazione di un nuovo stallo linea AT in aria che si connetterà alla cabina di consegna del produttore tramite una linea AT interrata di proprietà del Produttore.

Il punto di misura AT di proprietà Enel sarà installato internamente alla Cabina Primaria.

La cabina prevede uno stallo utente per la sopraelevazione della tensione in arrivo dal parco eolico, che sarà dotata di tutte le necessarie protezioni e un lato ENEL, inserito in uno stallo libero della cabina Cabina Primaria esistente "DD001380456 – BUSALLA"
I lavori di realizzazione del nuovo stallo linea AT in aria in Cabina Primaria "DD001380456 – BUSALLA", per esigenze di sicurezza e continuità del servizio, saranno realizzati da Enel Distribuzione, come indicato dalla soluzione tecnica presente nel preventivo elaborato da Enel Distribuzione.

La cabina di consegna MT/AT di proprietà del produttore sarà collocata in una zona adiacente alla sottostazione Enel, nella quale c'è spazio per la realizzazione di un nuovo stallo linea AT in aria, e la connessione avverrà tramite una linea AT interrata di proprietà del Produttore, come evidenziato dalle tavole allegate MIG017 foglio 1 e 2.

Tutte le comunicazioni potranno essere trasmesse via pec all'indirizzo exergysrl@pec.it. Si comunica infine che i tecnici incaricati di seguire l'iter istruttorio dell'impianto sono l'ing. Mauro Candido e l'ing. Paolo Porrini, reperibile al 338-5001011.

EXERGY S.r.l.

Enel Distribuzione spa
SVR/PLA PL AT
Paolo Demartini

1/8/2014


NUOVA CABINA DI CONSEGNA-LOCALIZZAZIONE

LEGENDA:

Posa linea elettrica

Pista di accesso a sottostazione (da realizzare)

PLANIMETRIA 1:200

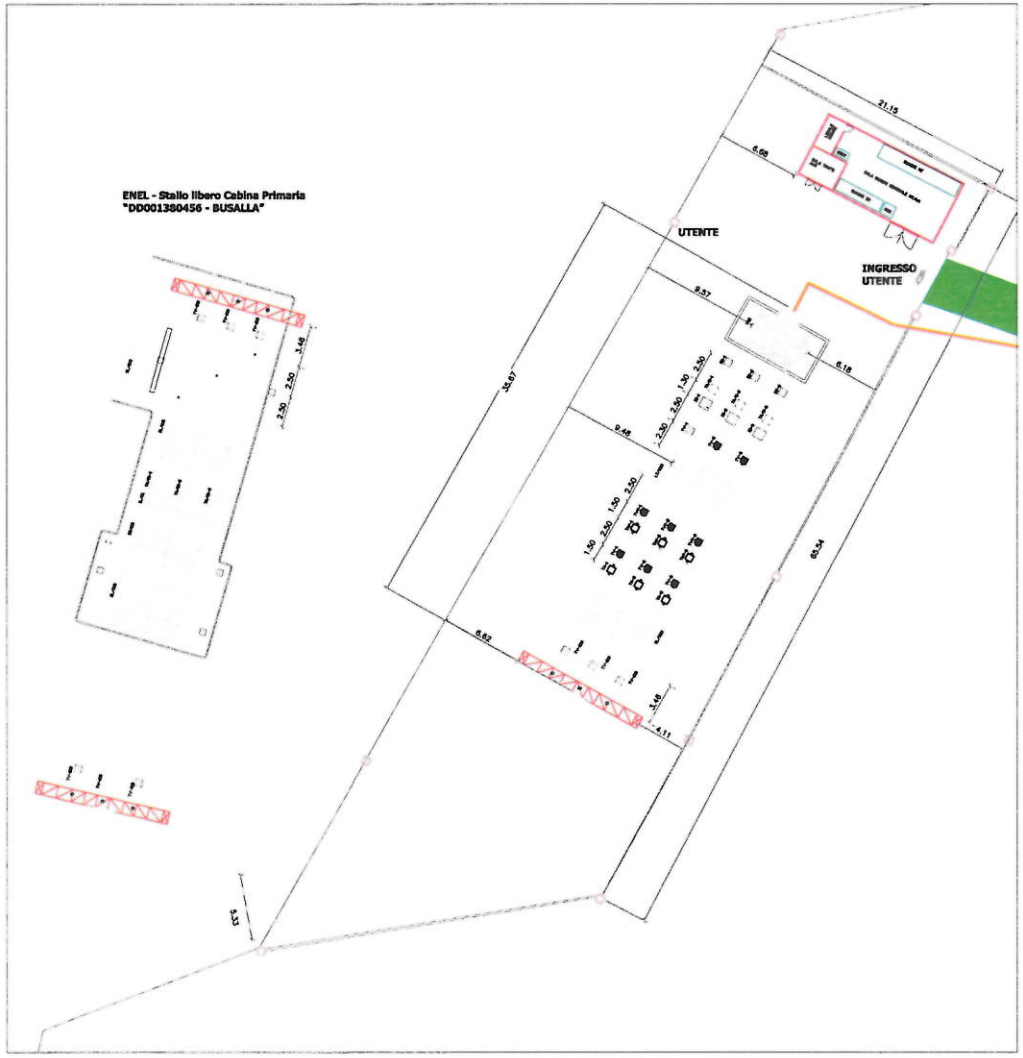

PLANIMETRIA 1:1000



Enel Distribuzione spa
SVR/PLA PL AT
Paolo Demartini

1/8/2014

REGIONE LIGURIA
PROVINCIA DI GENOVA
COMUNE DI MIGNANEGO

PARCO EOLICO PASSO BOCCHETTTA

OPERA DI PUBBLICA UTILITA' E PUBBLICO INTERESSE

– *PROGETTO DEFINITIVO* –

EXERGY S.r.l.

NUOVA CABINA DI CONSEGNA
Localizzazione

MIG 017	Foglio 1 di 2	SCALE VARIE	N°prog. 029


REV.N	DESCRIZIONE REVISIONE	DATA
05		
04		
03		
02		
01		
00	Prima emissione	Lug.14

QUESTO DISEGNO E' DI PROPRIETA' DELLA SOCIETA' EXERGY S.r.l. CHE SI RISERVA I PROPRI DIRITTI A TERMINI DI LEGGE

NOME FILE MIG 0-017-1 A1

NUOVA CABINA DI CONSEGNA - PLANIMETRIA E SEZIONI - SCALA 1:200


PLANIMETRIA

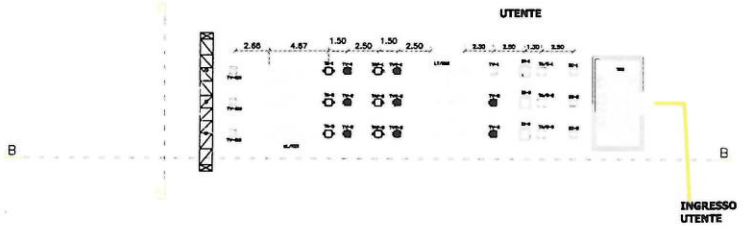

SEZIONE A-A



SEZIONE B-B

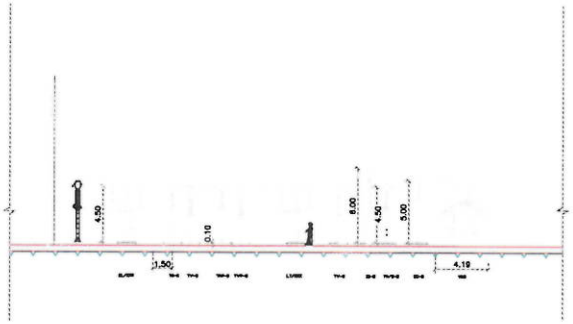

Enel Distribuzione spa
SVR/PLA PL AT
Paolo Demartini

1/8/2014

LEGENDA:

Terreno Naturale

REGIONE LIGURIA
PROVINCIA DI GENOVA
COMUNE DI MIGNANEGO

PARCO EOLICO PASSO BOCCHETTA

OPERA DI PUBBLICA UTILITA' E PUBBLICO INTERESSE

– PROGETTO DEFINITIVO –

EXERGY S.r.l.

NUOVA CABINA DI CONSEGNA
Planimetria e sezioni

MIG 017	Foglio 2 di 2	SCALA 1:200	N°prog. 030

REV.N	DESCRIZIONE REVISIONE	DATA
05		
04		
03		
02		
01		
00	Prima emissione	Lug.14

QUESTO DISEGNO E' DI PROPRIETA' DELLA SOCIETA' EXERGY S.r.l. CHE SI RISERVA I PROPRI DIRITTI A TERMINI DI LEGGE

NOME FILE MIG 0-017-1 A1