
ALLEGATO 12

Ubicazione dei punti di prelievo di cui all'ALL. 13 in scala 1:5000

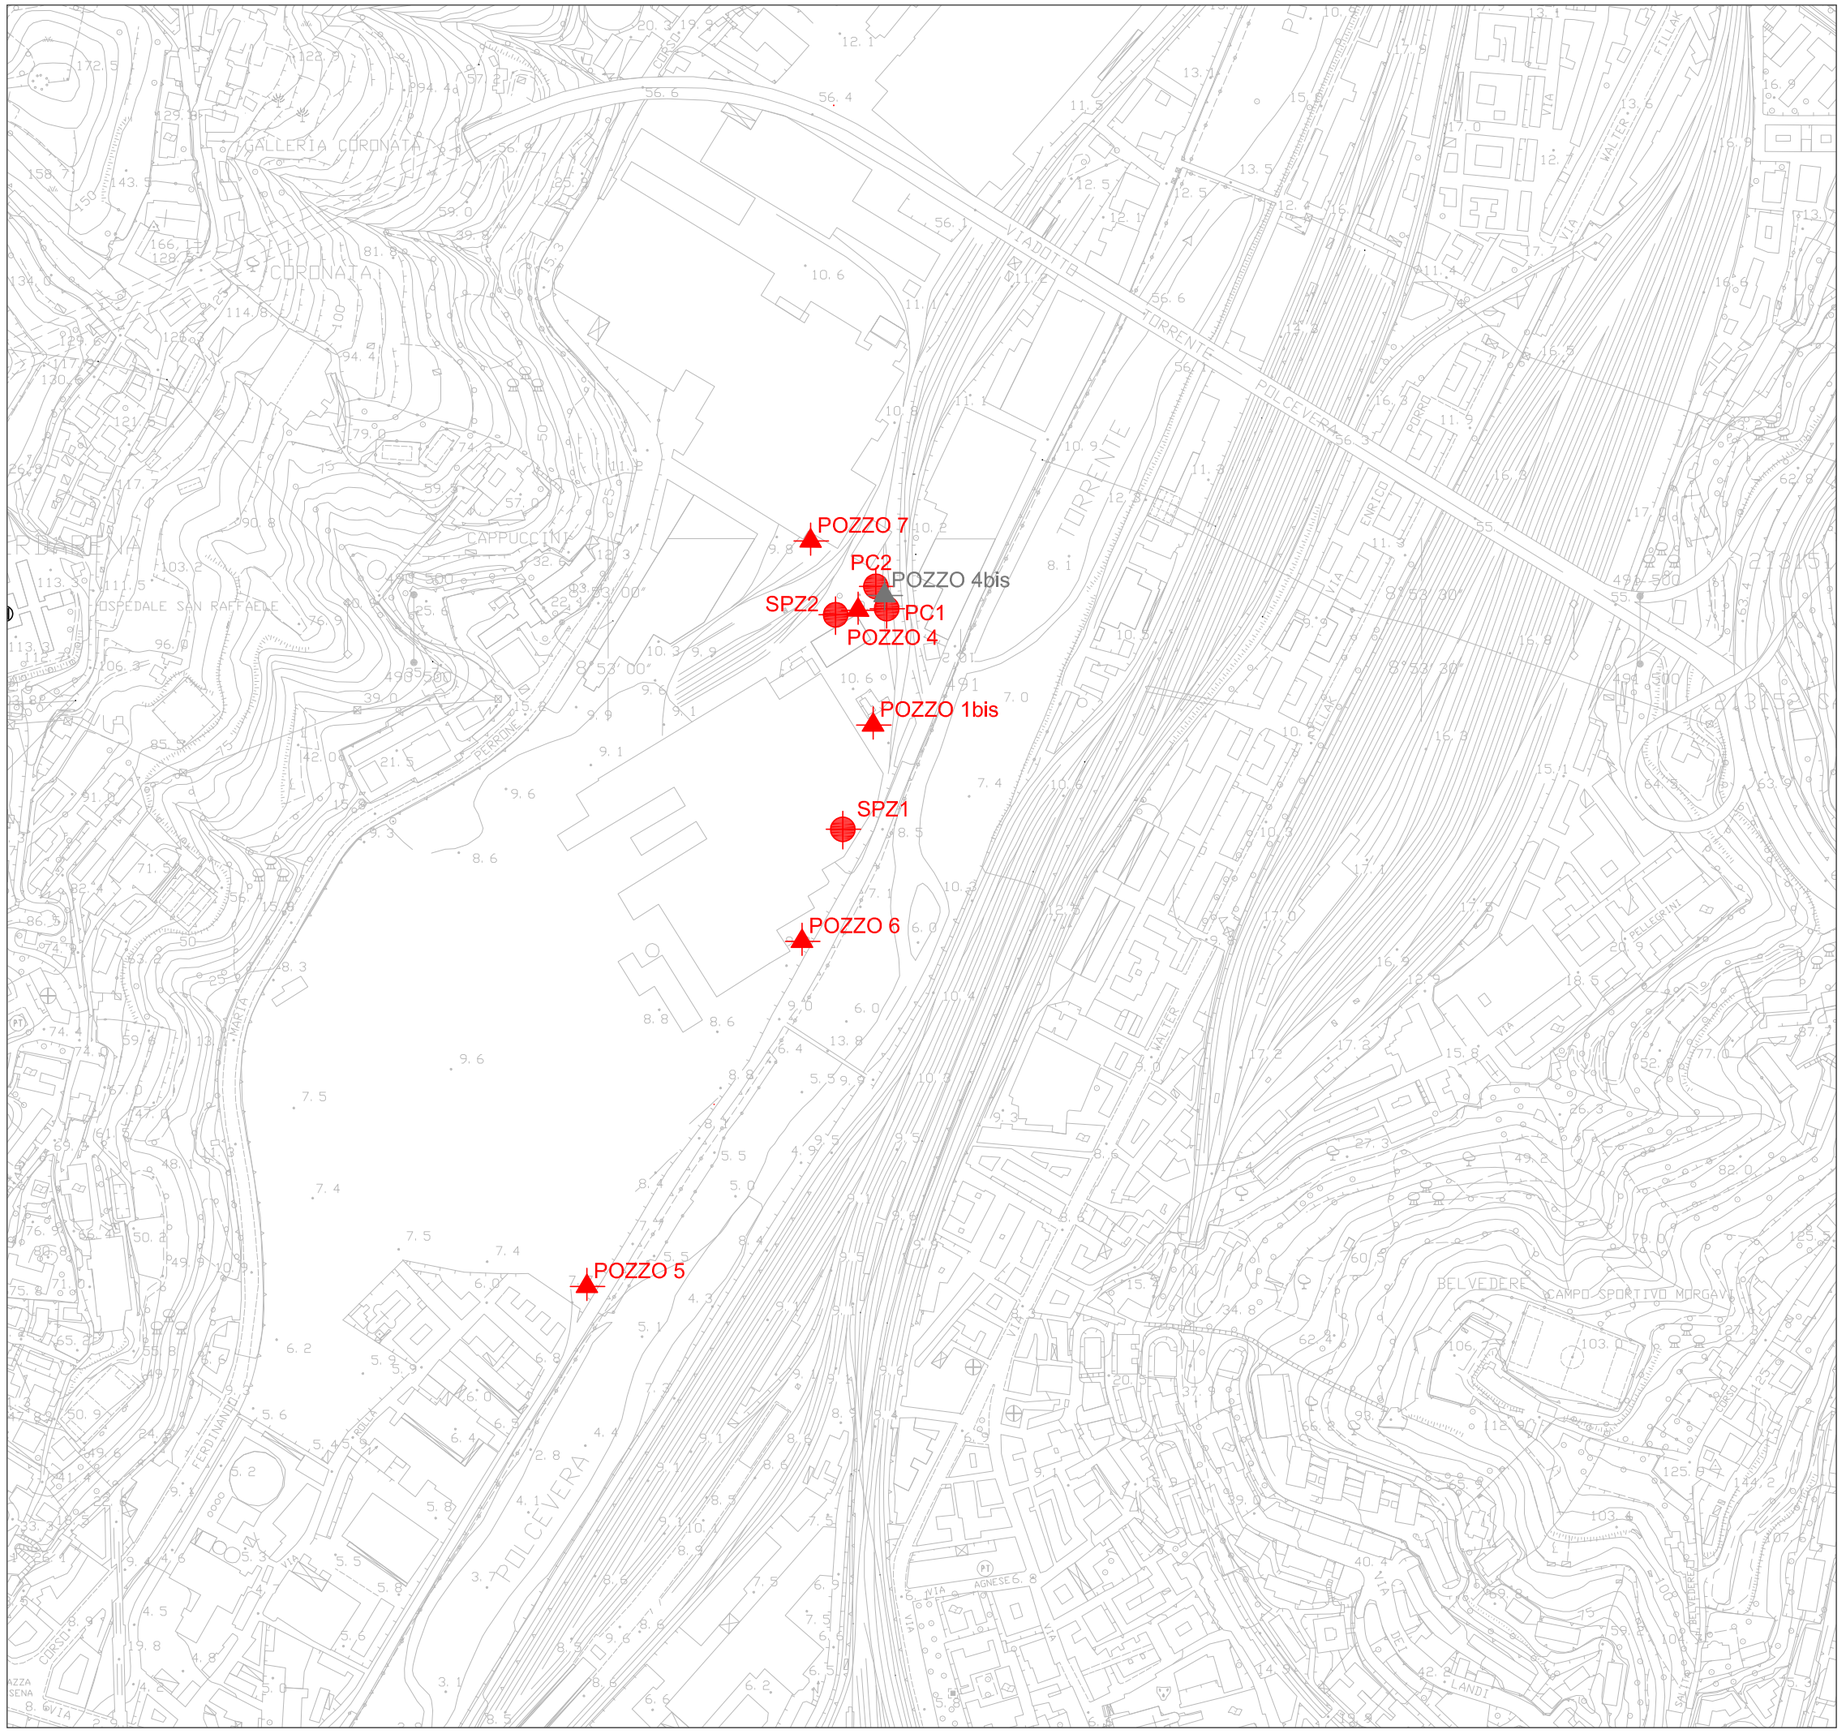

LEGENDA

SPZ1

piezometro

POZZO 5

pozzo ILVA (oggetto di campionamento periodico dalla rete di distribuzione Ilva)

POZZO 4bis

Il pozzo P4bis non è ancora connesso alla rete Ilva

SCALA 1:5000

N

ALLEGATO 12
Ubicazione dei punti di prelievo di cui all'All.13