

RILIEVO SU LAYOUT ATTUALE DI PROGETTO (2015)

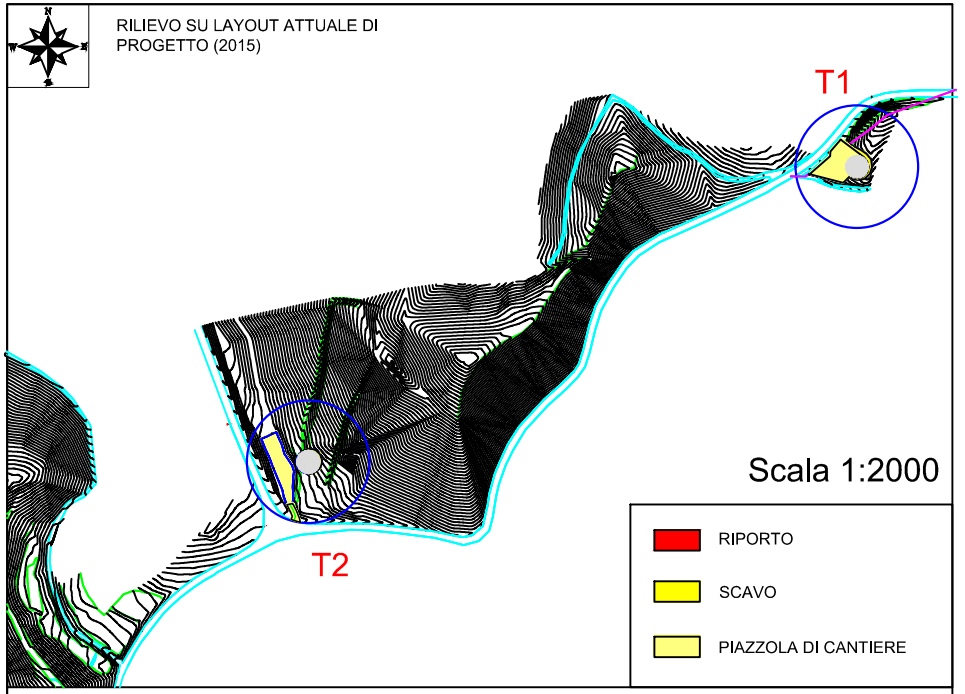

RILIEVO SU LAYOUT PRECEDENTE (2013)

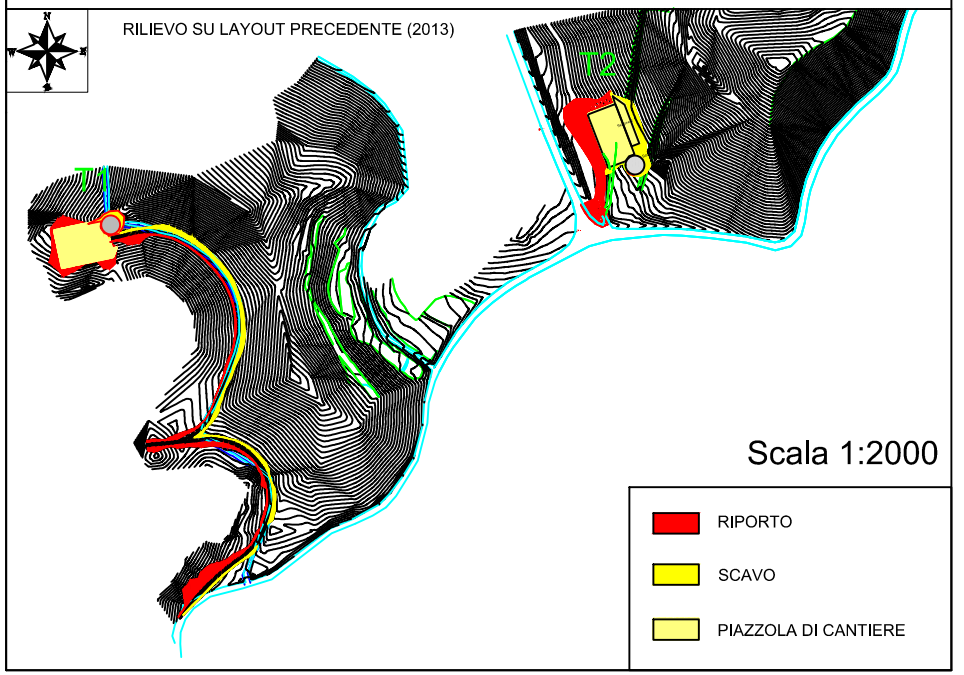


LAYOUT DI PROGETTO (2015): RAPPRESENTAZIONE IN PIANTA DELLE OPERE DA REALIZZARE

POSIZIONE T1:
Lunghezza strada di Accesso: 0 [m]
Dimensioni Piazzola di montaggio: 992 [m2]
Movimenti Terra per la realizzazione di piazzola e strada di accesso e fondazione:
SCAVI: 1485 [m3]
RIPORTI: 930 [m3]

POSIZIONE T2:
Lunghezza strada di Accesso: 15 [m]
Dimensioni Piazzola di montaggio: 1110 [m2]
Movimenti Terra per la realizzazione di piazzola e strada di accesso e fondazione:
SCAVI: 1145 [m3]
RIPORTI: 45 [m3]

SCALA 1:5000

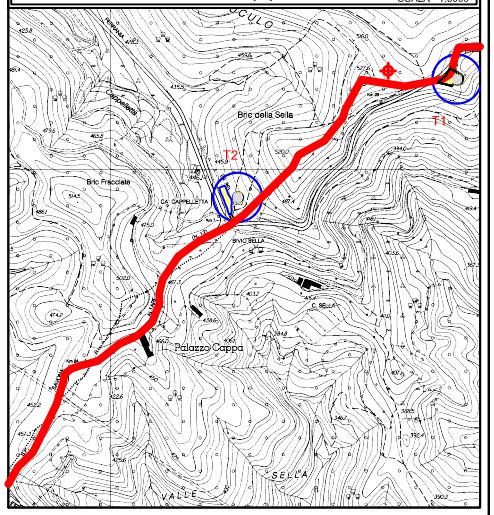


Legenda

- Area spazzata dall'aerogeneratore
- Stazione anemometrica provvisoria per il rilevamento dati
- Layout precedente
- Confine comunale
- Alta Via dei Monti Liguri - istituito con L.R. n.5/1993, modificato co l'itinerario si snoda per circa 440 Km, attr parchi naturali regionali, Il Beigua e l'Avet

T1 è stata spostata di 950 metri

T2 è stata spostata di 13 metri

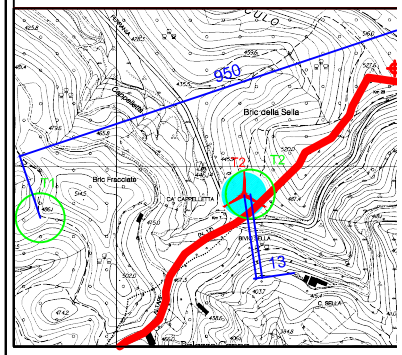


LAYOUT 2013: RAPPRESENTAZIONE IN PIANTA DELLE OPERE DA REALIZZARE.

POSIZIONE T1:
Lunghezza strada di Accesso: 521 [m]
Dimensioni Piazzola di montaggio: 1440 [m2]
Movimenti Terra per la realizzazione di piazzola e strada di accesso e fondazione:
SCAVI: 5632 [m3]
RIPORTI: 2425 [m3]

POSIZIONE T2:
Lunghezza strada di Accesso: 122 [m]
Dimensioni Piazzola di montaggio: 1440 [m2]
Movimenti Terra per la realizzazione di piazzola e strada di accesso e fondazione:
SCAVI: 5404 [m3]
RIPORTI: 3119 [m3]

SCALA 1:5000

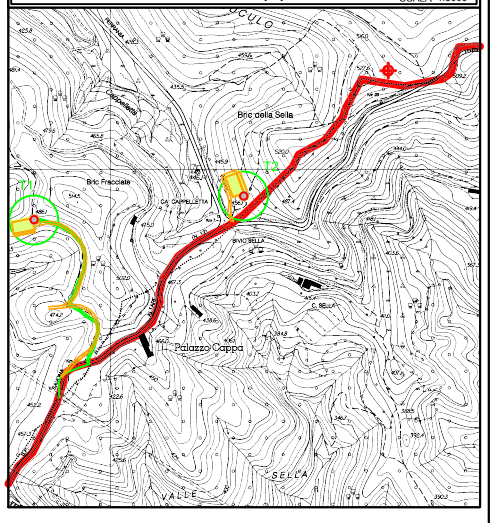

REGIONE LIGURIA

PROVINCIA di SAVONA

COMUNI DI CAIRO MONTENOTT

e SAVONA

SOIMAR ENERGY

SOIMAR ENERGY srl
Via Schina, 15
10143, TORINO (TO)
P.IVA: 10311390016

IMPIANTO/PLANT: CAIRO MONTENOTTE - SAVONA SURITE DEL CUCULO	PROGETTO/JOB: SEN-65
APPR./APPROVED: SNT	TITOLO/TITLE: INQUADRAMENTO TERRIT● CTR - CONFRONTO CON LA ISTANZA PRECEDENTE (ann
CONTR./CHECKED: SV	
DIS./DRAWN: SV	
DATA/DATE: 23/03/2015	DISEGNO/DRAWING N.: TAV.100
SIZE: A1	FOGLIO/SHEET N.: 1 DI/OF N.: 1
DOC./FILE.: -	

La SOIMAR ENERGY s.r.l. riserva la proprietà di questo disegno con la proibizione di riprodurlo o trasferirlo a terzi senza autorizza
All rights reserved to SOIMAR ENERGY s.r.l. reproduction and transfer of this drawing to thirds are not allowed unless previous writt