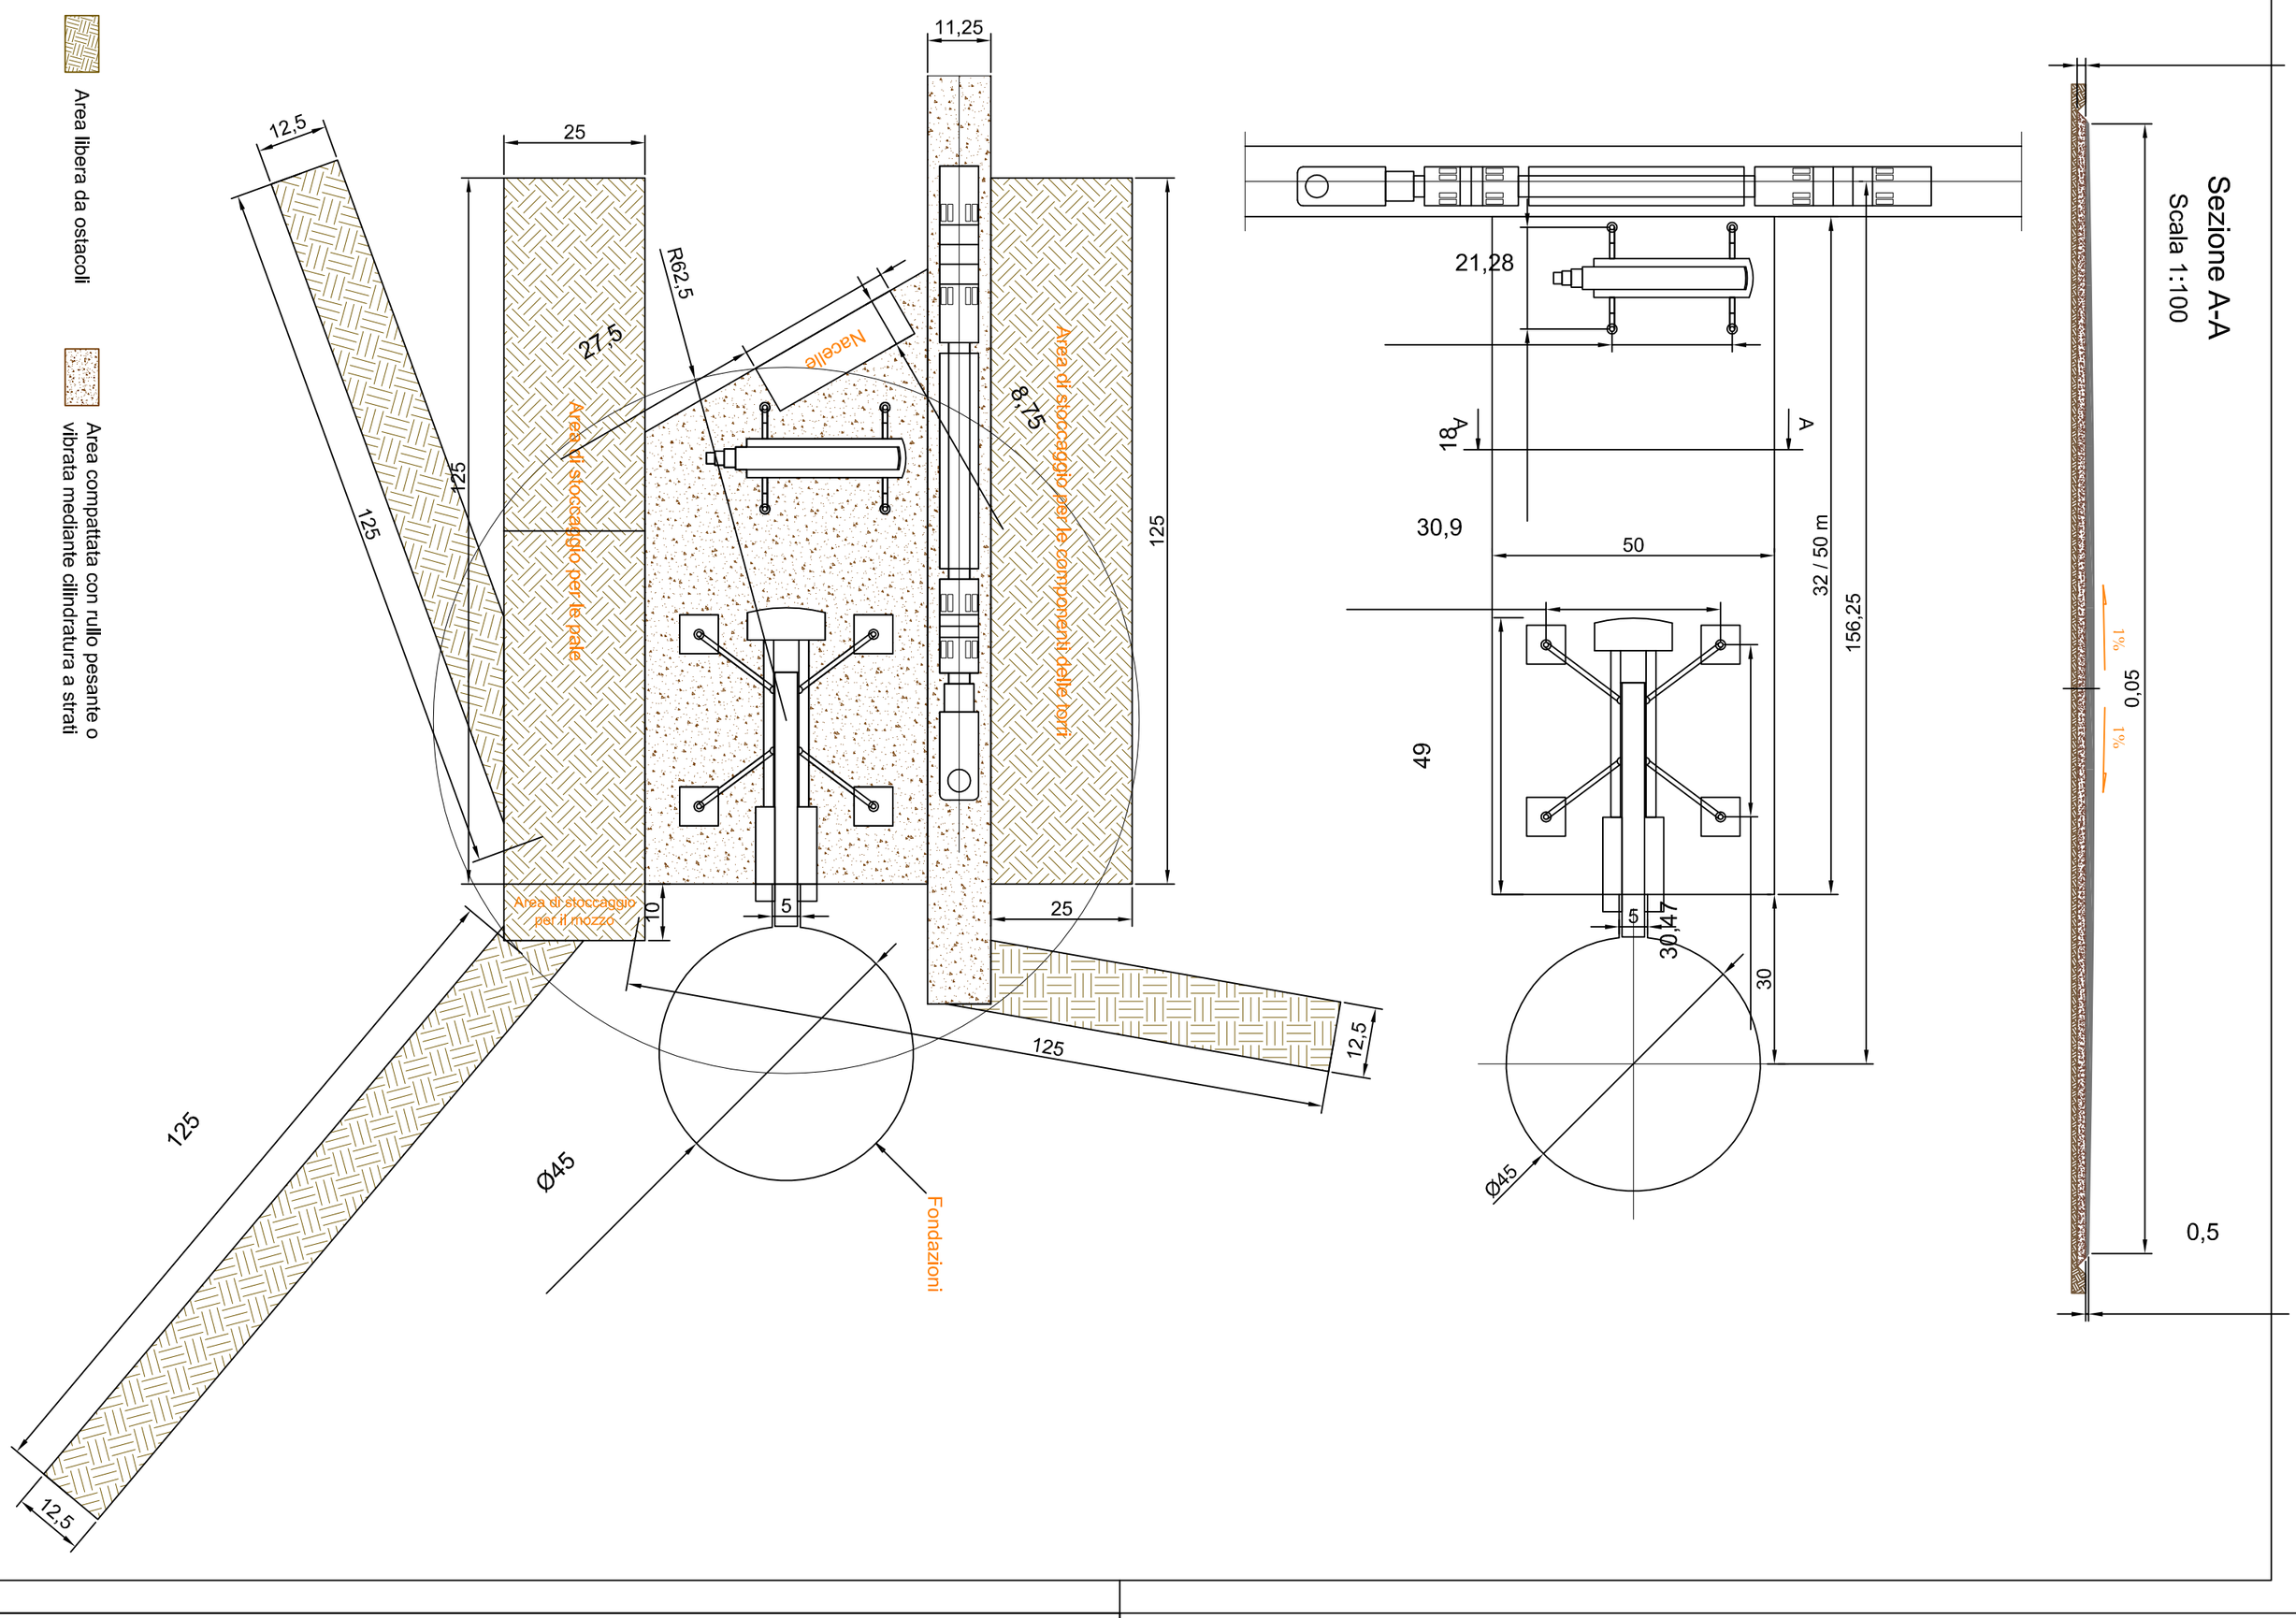


REGIONE LIGURIA

PAR PARIBVS

REGIONE LIGURIA

PROVINCIA di SAVONA

COMUNI DI CAIRO MONTENOTTE

e SAVONA

Note

Tutte le dimensioni sono indicative (ma comunque sono le massime possibili). Saranno definite con precisione a valle della scelta della macchina
RIFERIRSI ALLE TAVOLE SERIE 117, PER VISUALIZZARE LA CONFIGURAZIONE ADATTATA ALLE AREE DI CANTIERE

Legenda

- Misto cava
- Terreno riciclato
- Terreno intatto

SOIMAR ENERGY srl
Via Schina, 15
10143, TORINO (TO)
P.IVA: 10311390016

IMPIANTO/PLANT: CAIRO MONTENOTTE - SAVONA SURITE DEL CUCULO	PROGETTO/JOB: SEN-654
APPR./APPROVED: SNT CONTR./CHECKED: SV DIS./DRAWN: SV DATA/DATE: 23/03/2015 SIZE: A2	TITOLO/TITLE: PIAZZOLA DI MONTAGGIO CONFIGURAZIONE TIPICA
DOC./FILE.: -	DISEGNO/DRAWING N.: TAV.113 — REV.: 1
	FOGLIO/SHEET N.: 1 — DI/OF N.: 1 — SCALA/SCALE: 1:400

La SOIMAR ENERGY s.r.l. riserva la proprieta' di questo disegno con la proibizione di riprodurlo o trasferirlo a terzi senza autorizzazione scritta
All rights reserved to SOIMAR ENERGY s.r.l. reproduction and transfer of this drawing to thirds are not allowed unless previous written authorization