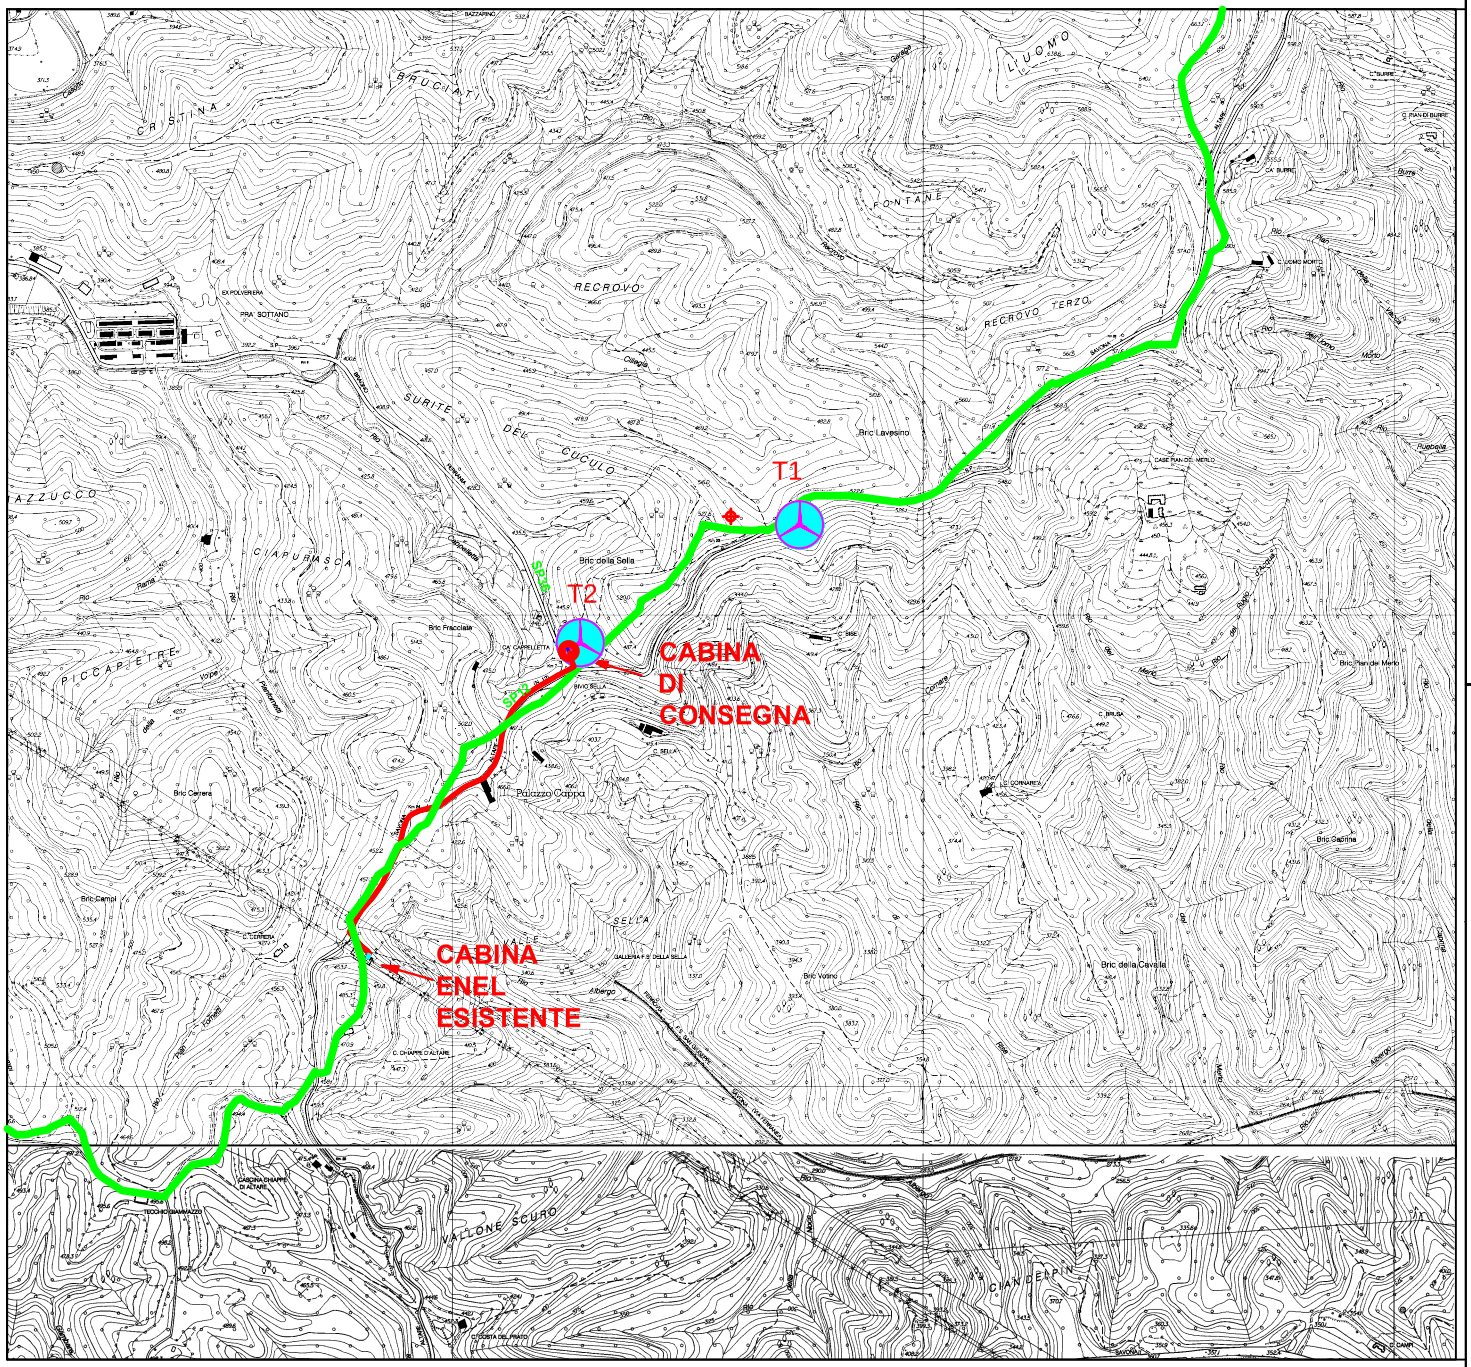


Note

Stralcio estratto dalla Carta Tecnica Regionale - Elementi N° 229013 e N° 229
Riferimento alla D.G.R 1366/2011:CTR SC. 1:5000

Legenda

- Area spazzata dall'aerogeneratore
- Stazione anemometrica provvisoria per il rilevamento dati
- Confine Comunale
- CABINA ENEL ESISTENTE
- CABINA DI CONSEGNA
- Tracciato Cavidotto Esterno INTERRATO, tra la Cabina di Cons ENEL ESISTENTE. La lunghezza del Cavidotto è di 850 [m] circa
  L'Impianto di Rete sarà ceduto ad ENEL DISTRIBUZIONE per l'i perimetro della Rete di Distribuzione, prima della messa in es

Coordinate Aerogeneratori

Aerogeneratore	Nord	E
T 1	4912192	144
T 2	4911941	144

Tutte le coordinate sono espresse nel sistema di riferimento Gauss-Boa

REGIONE LIGURIA

REGIONE LIGURIA

PROVINCIA di SAVONA

COMUNI DI CAIRO MONTENOTTE

e SAVONA

SOIMAR ENERGY srl
Via Sclivia, 15
10143, TORINO(TO)
P.IVA: 10311390016

IMPIANTO/PLANT: CAIRO MONTENOTTE - SAVONA SURITE DEL CUCULO	PROGETTO/JOB: SEN-65
APPR./APPROVED: SNT	TITOLO/TITLE: TRACCIATO CAVIDOTTO EST LINEA ELETTRICA ENEL DISTRIBUZIONE S
CONTR./CHECKED: SV	
DIS./DRAWN: SV	
DATA/DATE: 23/03/2015	DISEGNO/DRAWING N.: TAV.115.A
SIZE: A1	
DOC./FILE.: -	FOGLIO/SHEET N.: 1 DI/OF N.: 1

La SOIMAR ENERGY s.r.l. riserva la proprietà di questo disegno con la prohibizione di riprodurlo o trasferirlo a terzi senza autorizza
All rights reserved to SOIMAR ENERGY s.r.l. reproduction and transfer of this drawing to thirds are not allowed unless previous writt