

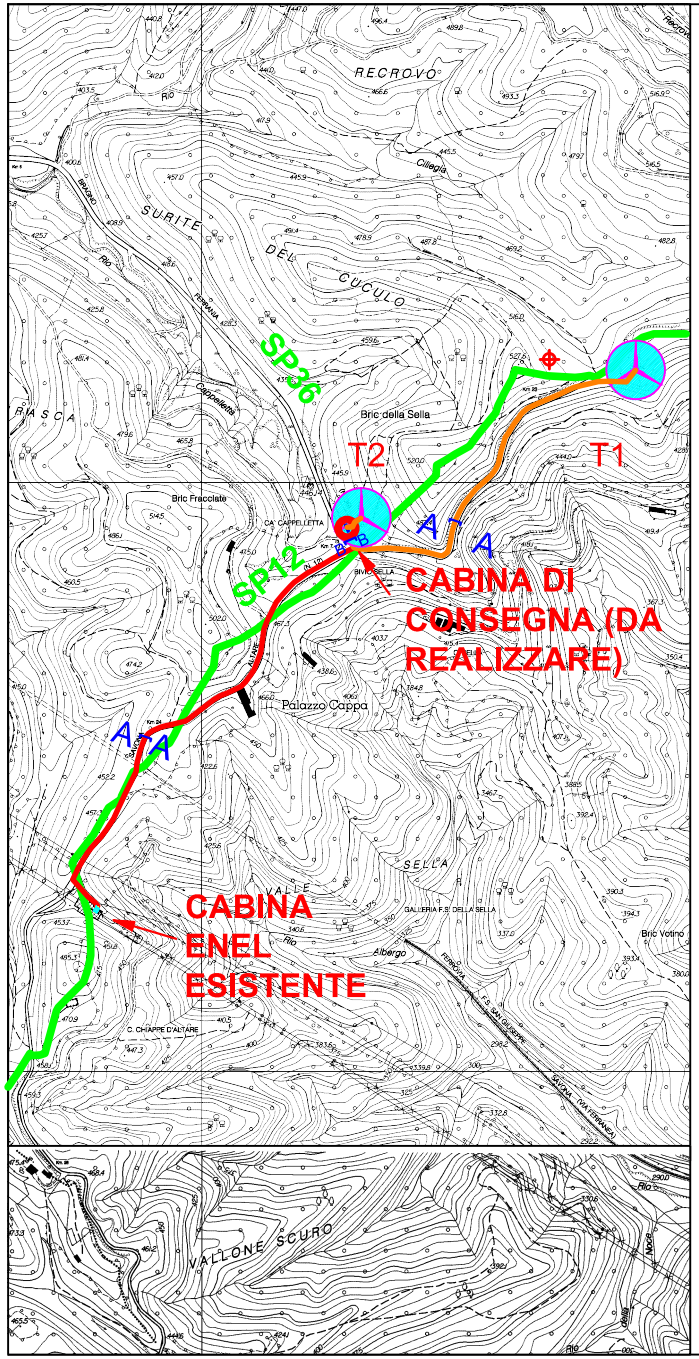


SEZIONE A–A - Sezione Strada Provinciale con cavidotto posato sotto il manto stradale - Scala 1:25

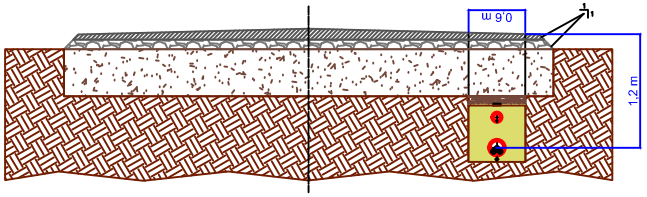

SEZIONE B–B - Sezione Tratturo Esistente Ripristinato con cavidotto posato sotto il manto stradale - Scala 1:25

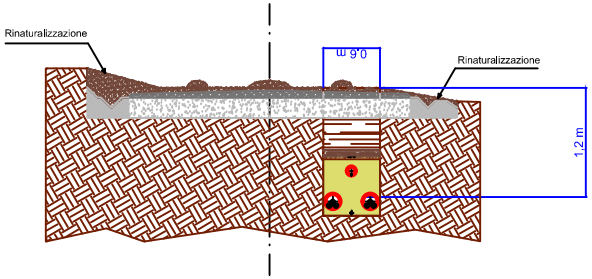

- Pavimentazione Stradale costituita da base, binder e manto di usura
- Misto Stabilizzato
- Sottofondo in spezzato misto cava
- Terra di riempimento compatta
- Terreno intatto
- Sabbia Fine
- Nastro segnalatore
- Corrugato in PVC
- Fibra ottica
- Rete di messa a terra - Cu 50 mm²

Note

Stralcio estratto dalla Carta Tecnica Regionale - Elementi N° 229013 e N° 229
Riferimento alla D.G.R 1366/2011:CTR SC. 1:5000

Legenda

- Area spazzata dall'aerogeneratore
- Stazione anemometrica provvisoria per il rilevamento dati
- Confine Comunale
- CABINA ENEL ESISTENTE
- CABINA DI CONSEGNA
- Tracciato Cavidotto Esterno INTERRATO, tra la Cabina di Cons ENEL ESISTENTE. La lunghezza del Cavidotto è di 850 [m]. L'Impianto di Rete sarà ceduto ad ENEL DISTRIBUZIONE per l'i perimetro della Rete di Distribuzione, prima della messa in es
- Tracciato Cavidotto Interno INTERRATO.

REGIONE LIGURIA

REGIONE LIGURIA

PROVINCIA di SAVONA

COMUNI DI CAIRO MONTENOTT

e SAVONA

SOMAR ENERGY srl
Via Schina, 15
10143, TORINO (TO)
P.IVA: 10311390016

IMPIANTO/PLANT: CAIRO MONTENOTTE - SAVONA SURITE DEL CUCULO	PROGETTO/JOB: SEN-65
APPR./APPROVED: SNT	TITOLO/TITLE: CAVIDOTTO esterno ed int
CONTR./CHECKED: SV	
DIS./DRAWN: SV	SEZIONI STRADE E CAVID
DATA/DATE: 23/03/2015	DISEGNO/DRAWING N.: TAV.115.B
SIZE: A1	
DOC./FILE.: -	FOGLIO/SHEET N.: 1 DI/OF N.: 1

La SOMAR ENERGY s.r.l. riserva la proprieta' di questo disegno con la proibizione di riprodurlo o trasferirlo a terzi senza autorizza
All rights reserved to SOMAR ENERGY s.r.l. reproduction and transfer of this drawing to thirds are not allowed unless previous writt