

Dismissione della Piazzola di Manutenzione


Fase di Esercizio

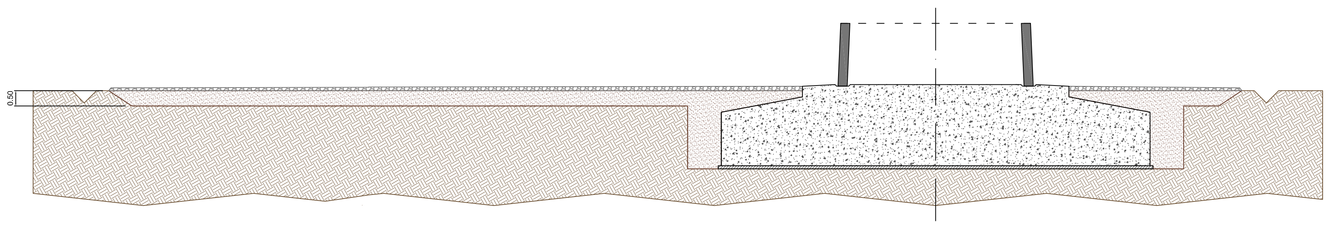


Smontaggio torre e rimozione piazzola di manutenzione

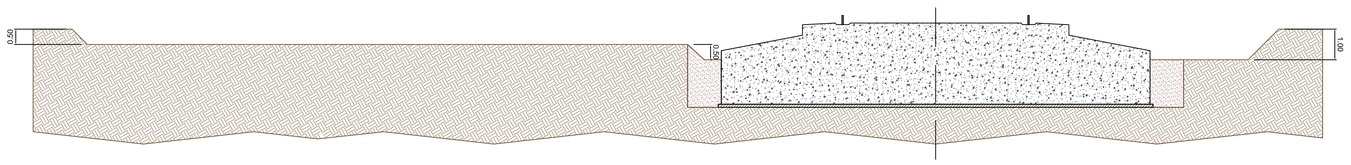

Demolizione del Plinto di Fondazione

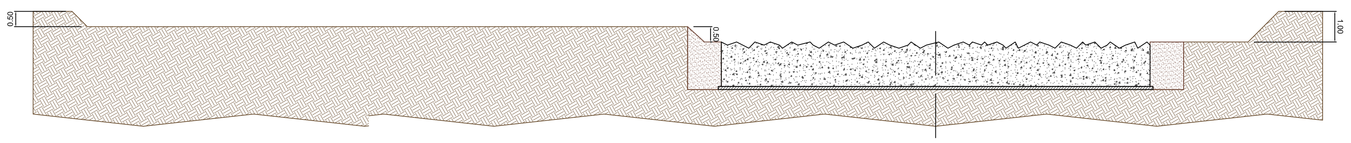


Ripristino Finale del Sito Dismesso

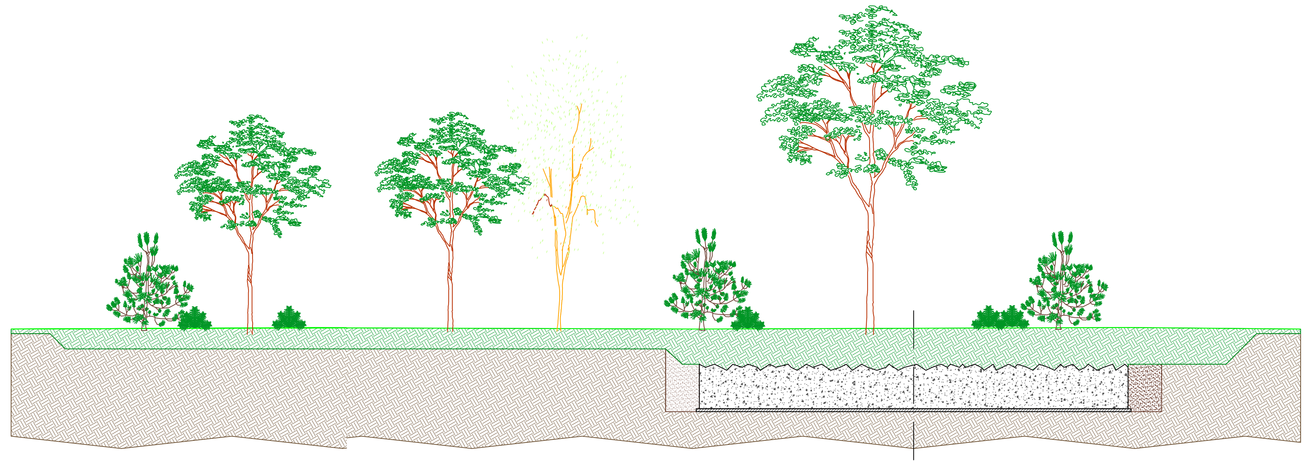


Dismissione del Plinto di Fondazione


Fase di Esercizio

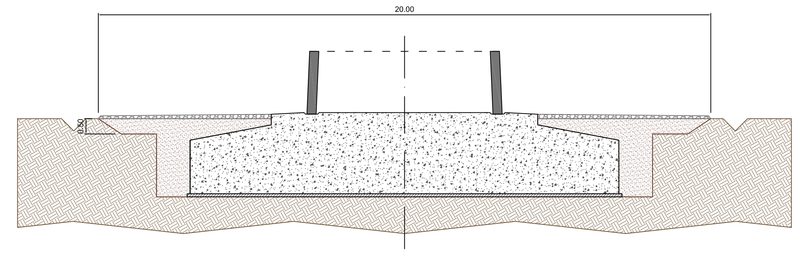


Smontaggio torre e rimozione piazzola di manutenzione

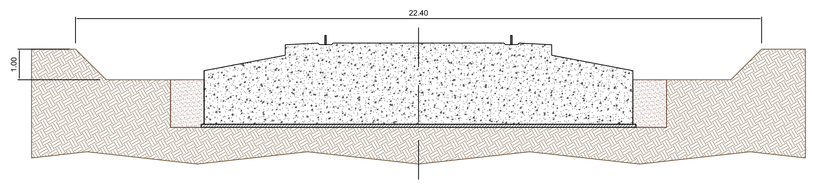

Demolizione del Plinto di Fondazione

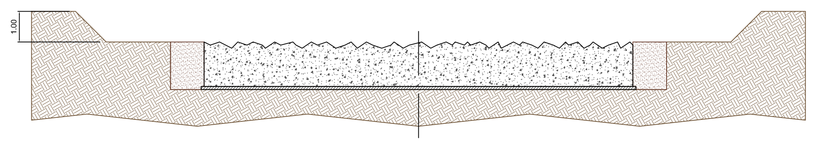


Ripristino Finale del Sito Dismesso

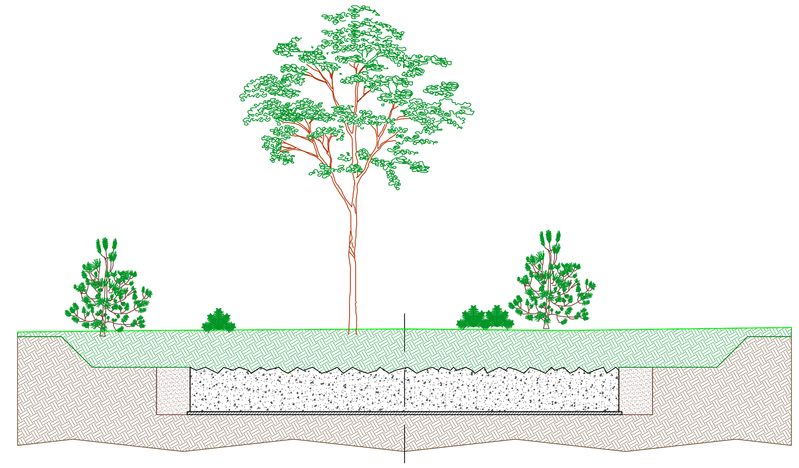


Dismissione del Cavidotto Scala 1:25


Fase di Esercizio

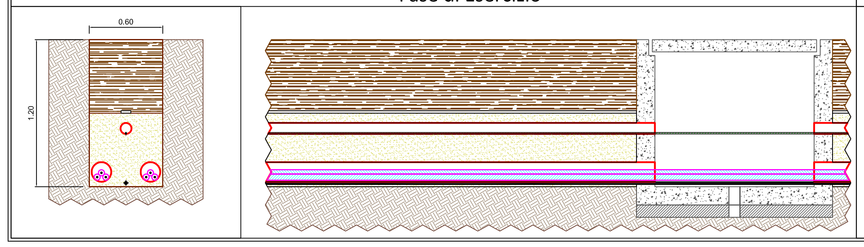

Rimozione dei cavi

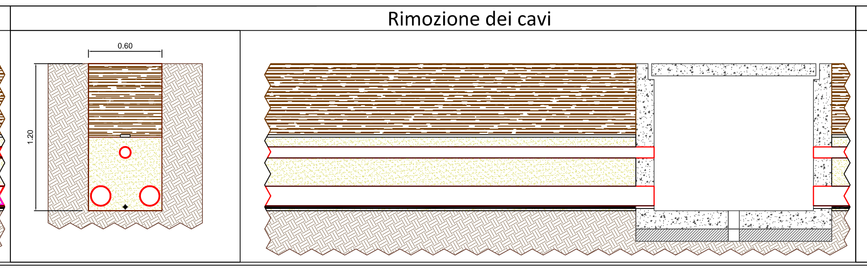

Ripristino Finale del Sito Dismesso

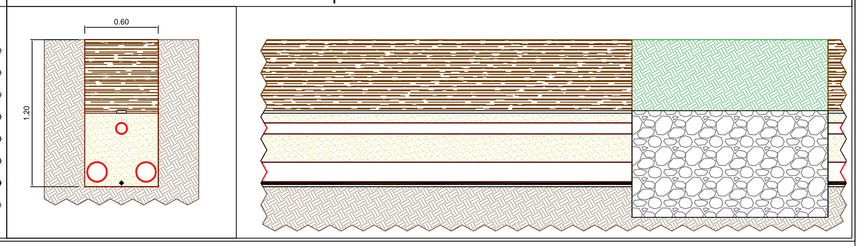

Legenda

- Area spazzata dall'aerogeneratore
- Stazione anemometrica provvisoria per il rilevamento dati
- Layout precedente
- Confine comunale
- Alta Via dei Monti Liguri - Istituito con L.R. n.5/1993, modificato con L.R. n.11/1996, l'itinerario si snoda per circa 440 Km, attraversando due dei parchi naturali regionali, il Beigua e l'Aveto.

T1 è stata spostata di 950 metri

T2 è stata spostata di 13 metri

NOTA:
Si precisa che il cavidotto e la Cabina di Consegna che saranno acquisiti in proprietà da Enel Distribuzione SpA non potranno essere dismessi poichè saranno diventate opere di rete. Può essere smantellato solamente il cavidotto la to produttore.

REGIONE LIGURIA

REGIONE LIGURIA

PROVINCIA di SAVONA

COMUNI DI CAIRO MONTENOTTE

e SAVONA

SOIMAR ENERGY srl
Via Schina, 15
10143, TORINO (TO)
P.IVA: 10311390016

IMPIANTO/PLANT	CAIRO MONTENOTTE - SAVONA SURITE DEL CUCULO
PROGETTO/JOB	SEN-654
APPR./APPROVED	SNT
CONTR./CHECKED	SV
DIS./DRAWN	SV
DATA/DATE	23/03/2015
SIZE	A1
DOC./FILE.	-
TITOLO/TITLE	Rappresentazione Operazioni di Dismissione
DISEGNO/DRAWING N.	TAV.119
REV.	1
FOGLIO/SHEET N.	1
DI/OF N.	1
SCALA/SCALE	1:100

Le SOIMAR ENERGY s.r.l. riserva la proprietà di questo disegno con la prohibizione di riprodurlo o trasferirlo a terzi senza autorizzazione scritta
All rights reserved to SOIMAR ENERGY s.r.l. reproduction and transfer of this drawing to thirds are not allowed unless previous written authorization