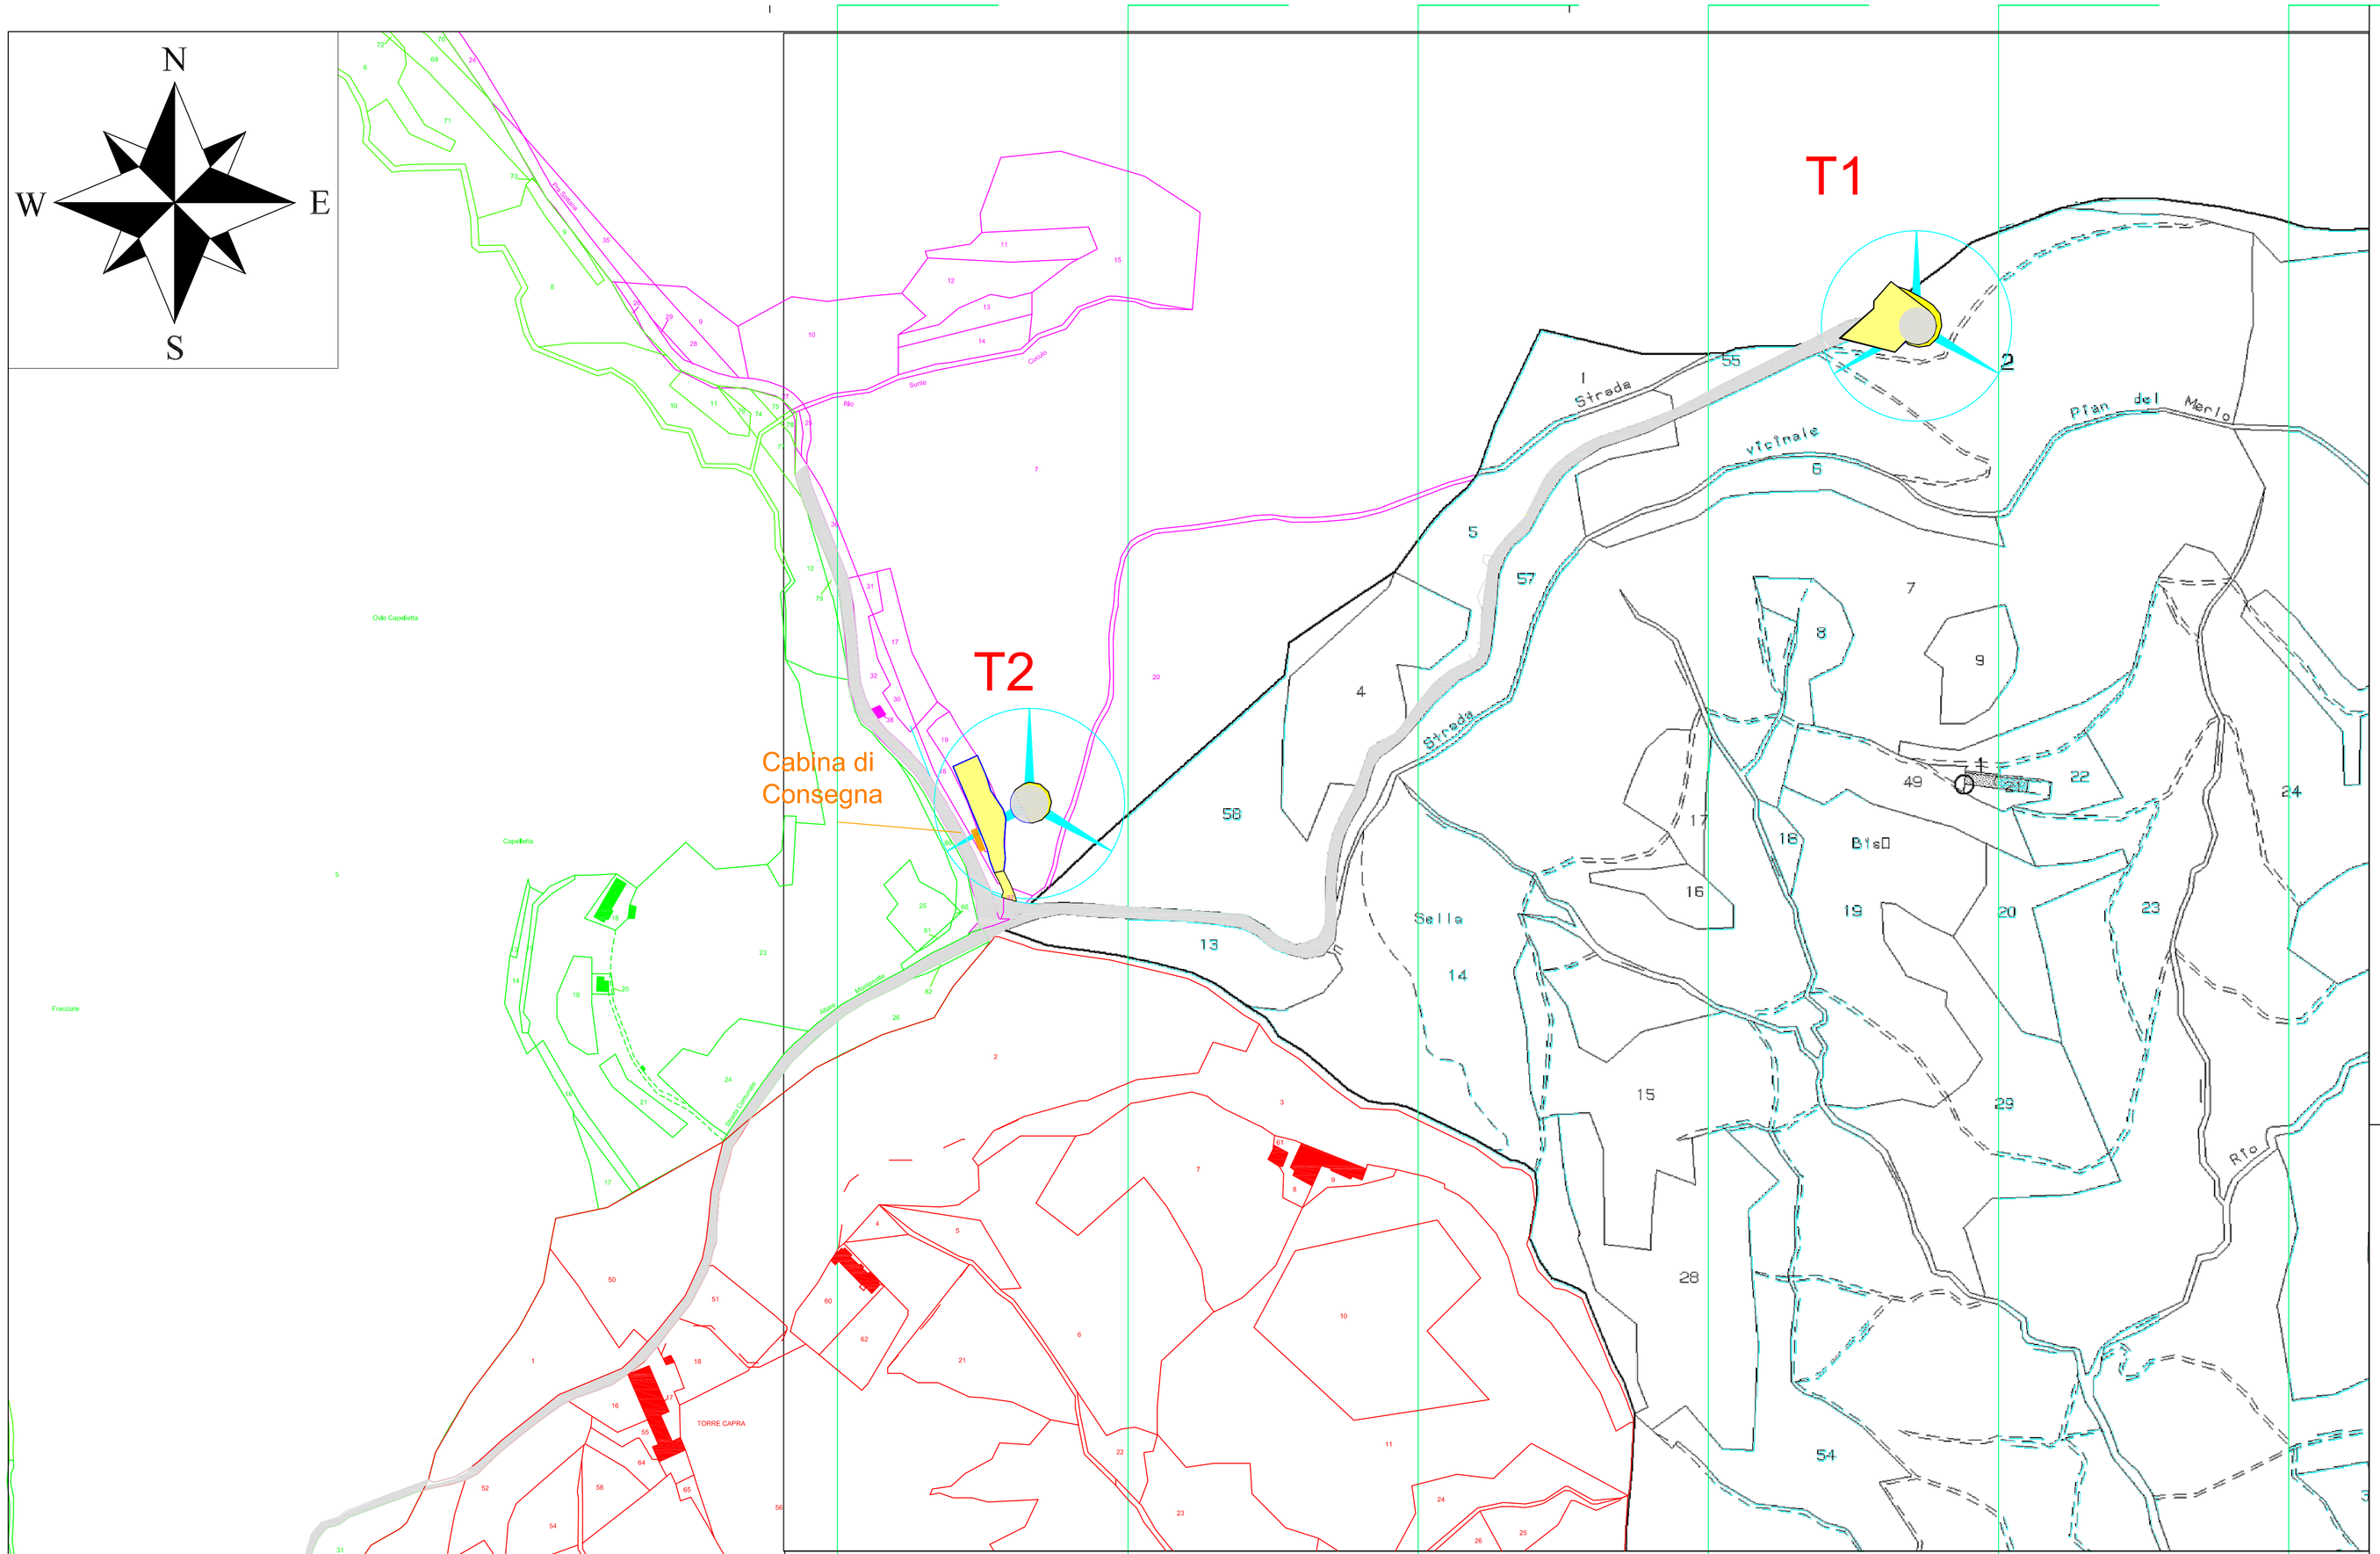


Note


Stralcio FOGLI CATASTALI da Agenzia del Territorio.
Per la consultazione del presente elaborato grafico si faccia riferimento alla Relazione PP - Piano Particellare di Esproprio Descrittivo allegato al Progetto.

Legenda

- Area spazzata dall'aerogeneratore
- Plinto di Fondazione
- Piazzola di montaggio
- Scavi
- Riporti
- Tracciato cavidotto esterno di collegamento alla RTN
- Tracciato cavidotto interno (tra T1 e cabina di consegna e tra T2 e cabina di consegna)
- Cabina di Consegna

Riferimenti Catastali

	COMUNE	Foglio	Particella
T 1 - PIAZZOLA T1	SAVONA	10	2
PIAZZOLA T1	CAIRO MONTENOTTE	85	15
T 2	CAIRO MONTENOTTE	85	7
PIAZZOLA T2	CAIRO MONTENOTTE	85	18, 19, 37, 38
CABINA DI CONSEGNA	CAIRO MONTENOTTE	85	18

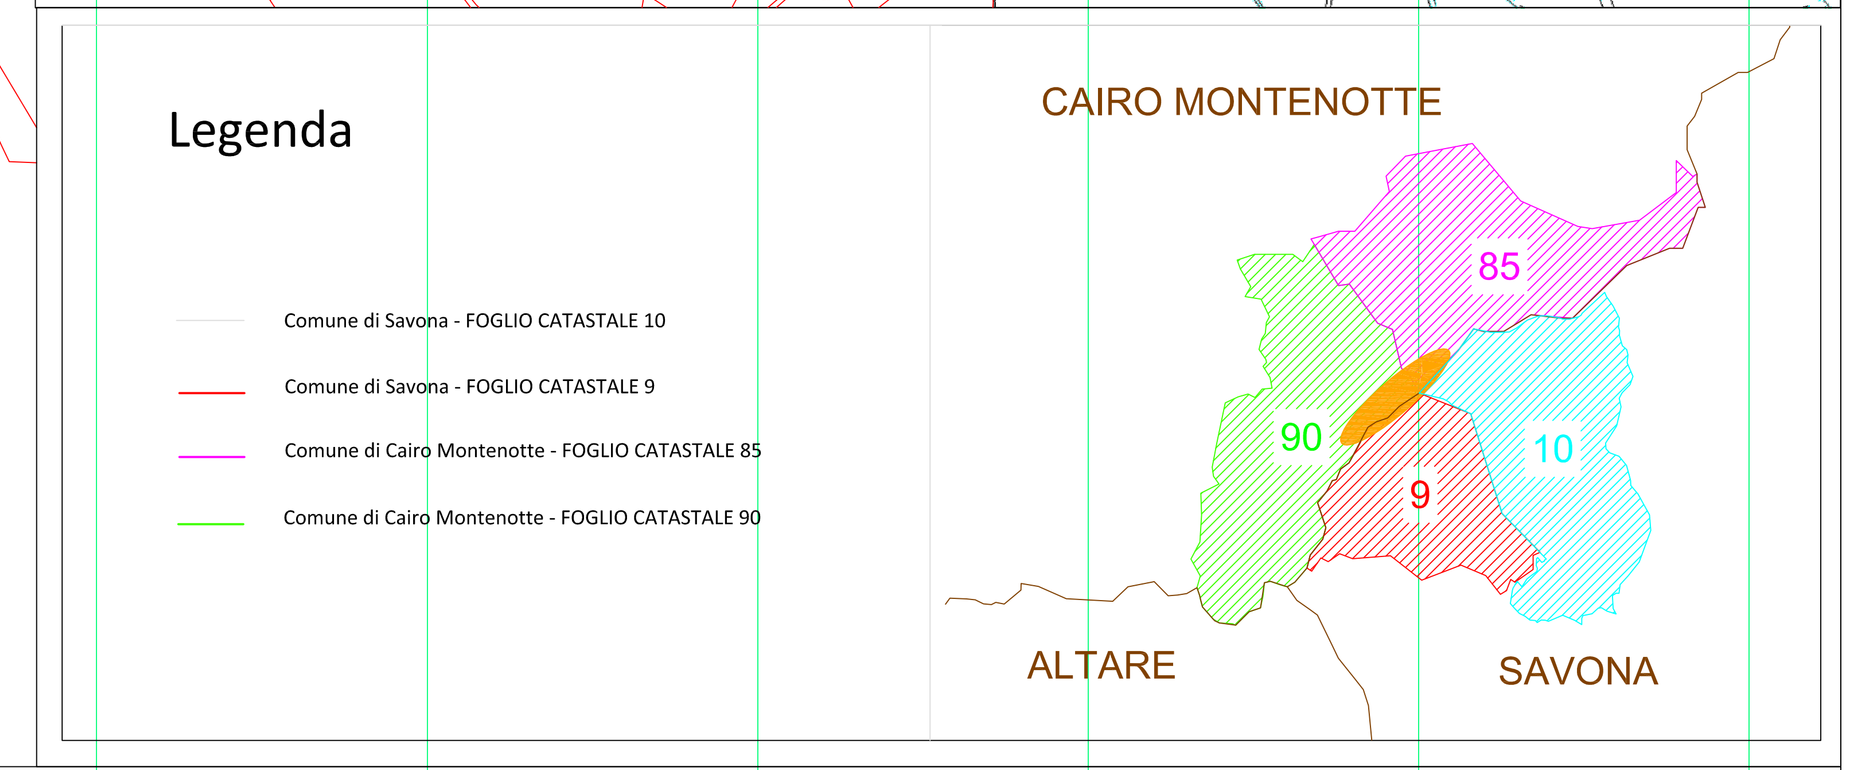

REGIONE LIGURIA

REGIONE LIGURIA

PROVINCIA di SAVONA

COMUNI DI CAIRO MONTENOTTE

e SAVONA

SOIMAR ENERGY srl
Via Schina, 15
10143, TORINO (TO)
P.IVA: 10311390016

IMPIANTO/PLANT: CAIRO MONTENOTTE - SAVONA SURITE DEL CUCULO	PROGETTO/JOB: SEN-654
APPR./APPROVED: SNT	TITOLO/TITLE: INQUADRAMENTO CATASTALE Cairo Montenotte - Fogli 85 - 90 Savona - Foglio 9 - 10
CONTR./CHECKED: SV	
DIS./DRAWN: SV	
DATA/DATE: 23/03/2015	DISEGNO/DRAWING N.: TAV.104 — REV.: 1
SIZE: A1	
DOC./FILE.: -	FOGLIO/SHEET N.: 1 — DI/OF N.: 1 — SCALA/SCALE: 1:5000

La SOIMAR ENERGY s.r.l. riserva la proprieta' di questo disegno con la proibizione di riprodurlo o trasferirlo a terzi senza autorizzazione scritta
All rights reserved to SOIMAR ENERGY s.r.l. reproduction and transfer of this drawing to thirds are not allowed unless previous written authorization