
Cabina Elettrica - Scala 1:50
PLANIMETRIA E PROSPETTI STRUTTURA


Spazio occupato dal LOCALE UTENTE

Prospetto C: LOCALE ENEL

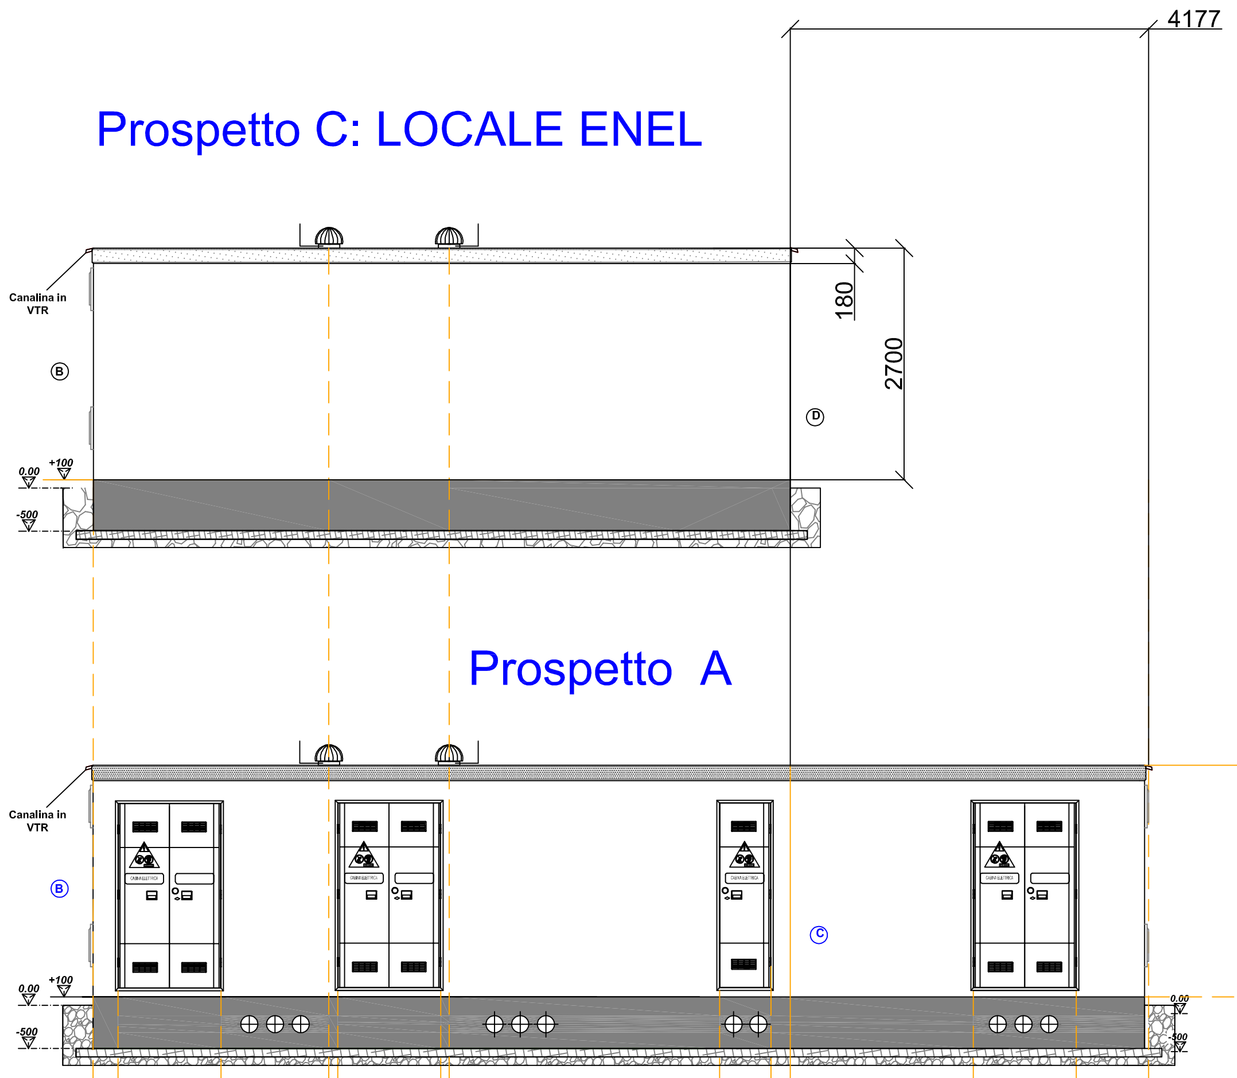



Prospetto A

Prospetto C

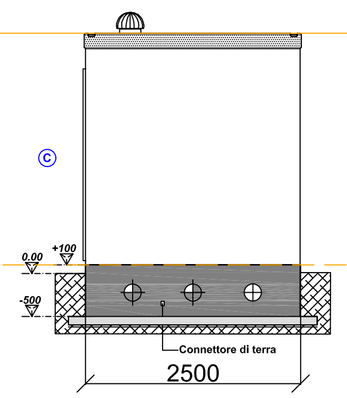

Prospetto B

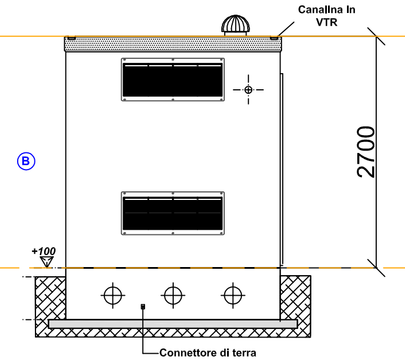

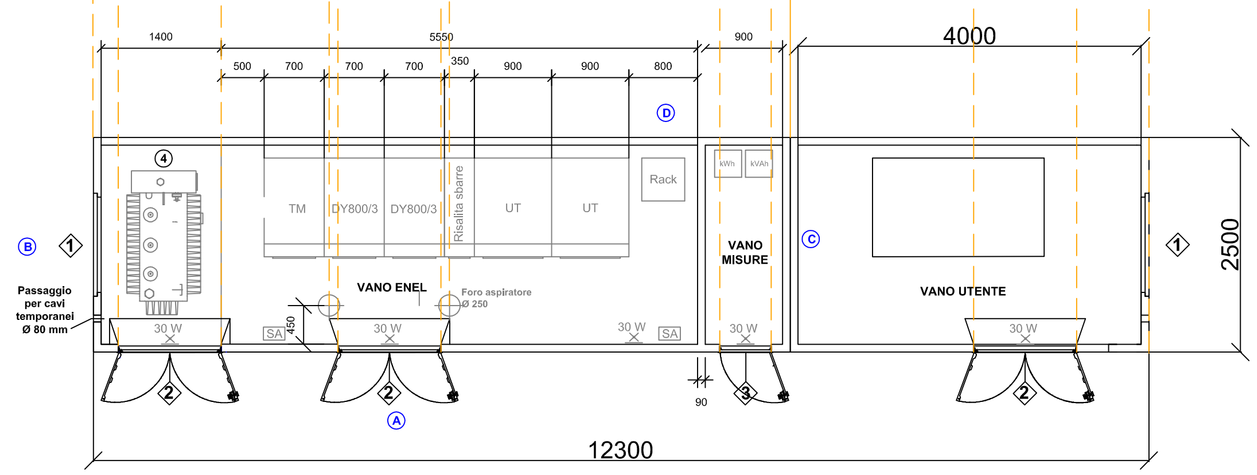


PLANIMETRIA GENERALE

Legenda


① Griglie in VTR
② Porta a due ante in VTR
③ Porta ad un' anta in VTR
④ Trasformatore MT/BT
⑤ Trasformatore MT/BT (1250 kVA)
⑥ Trasformatore MT/BT (servizi ausiliari)
Ⓐ Vista frontale cabina
Ⓑ Ⓒ Viste laterali cabina
Ⓓ Vista posteriore cabina

Rivestimento Cabina Elettrica - Scala 1:25

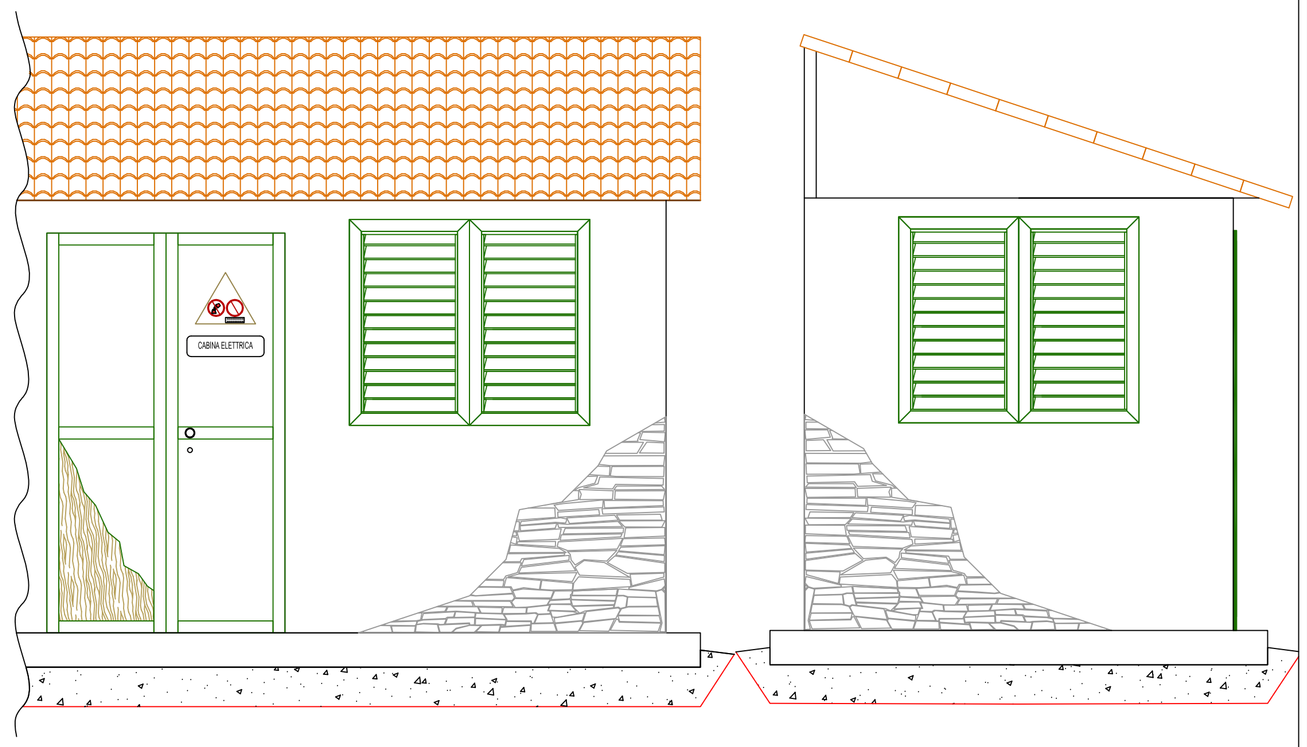


Cabina Elettrica - Scala 1:50
TIPOLOGIA POZZETTI DELLA RETE DI TERRA

Puntazza non ispezionabile

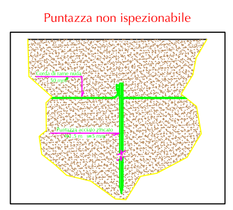

Pozzetto ispezionabile

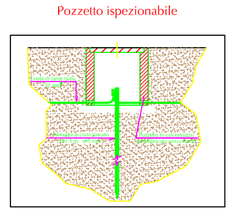

Legenda

Finiture Esterne: rivestimento in pietra locale

Rivestimento in pietra locale con giunto rinzaffato malta mista calce idraulica e pozzolana


Copertura in coppi

Rivestimento in legno trattato ignifugo

Esempio di riferimento per rivestimento cabina Elettrica:
1 - Rudere vicino alla Cappelletta:



2 - Palazzo Cappa:

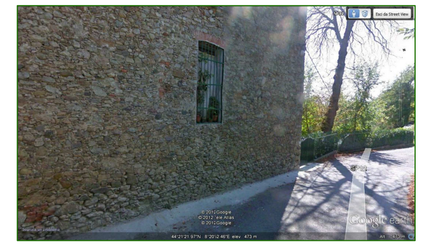

N.B.: I collegamenti all'impianto di terra in corda di rame nudo sezione 50 mm^2 devono avere una lunghezza libera in prossimità dei collegamenti all'interno dei cunicoli e sulla platea di almeno 2 metri.

REGIONE LIGURIA

REGIONE LIGURIA
PROVINCIA di SAVONA
COMUNI DI CAIRO MONTENOTTE
e SAVONA

SOIMAR ENERGY srl
Via Schina, 15
10143, TORINO (TO)
P.IVA: 10311390016

IMPIANTO/PLANT: CAIRO MONTENOTTE - SAVONA SURITE DEL CUCULO	PROGETTO/JOB: SEN-654
APPR./APPROVED: SNT	TITOLO/TITLE: CABINA ELETTRICA
CONTR./CHECKED: SV	
DIS./DRAWN: SV	
DATA/DATE: 23/03/2015	DISEGNO/DRAWING N.: TAV.116 — REV.: 1
SIZE: A1	FOGLIO/SHEET N.: 1 — DI/OF N.: 1 — SCALA/SCALE: VARIE
DOC./FILE.	

La SOIMAR ENERGY s.r.l. riserva la proprieta' di questo disegno con la proibizione di riprodurlo o trasferirlo a terzi senza autorizzazione scritta
All rights reserved to SOIMAR ENERGY s.r.l. reproduction and transfer of this drawing to thirds are not allowed unless previous written authorization