
Profilo longitudinale 8

Scala orizzontale 1/500

Scala verticale 1/500

Riporto necessario 50 mq

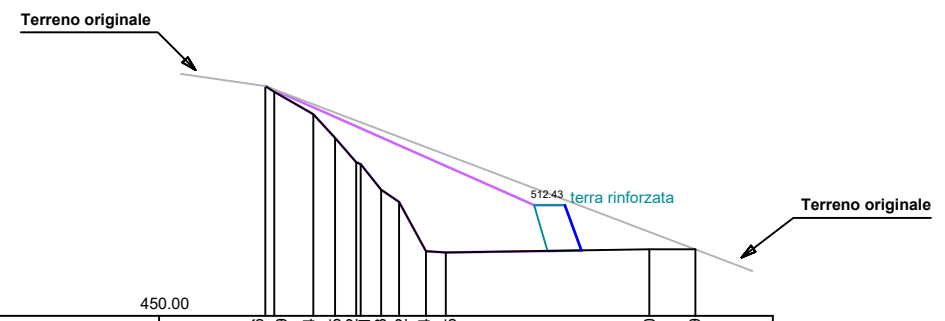

Piano di riferimento 450.00


Quote	520.36	519.99	518.54	516.95	515.32	515.21	513.53	512.72	509.44	509.35	509.60	509.59
Distanze progressive	4.51	5.10	7.69	9.14	10.54	10.84	12.17	13.35	15.14	16.46	29.92	32.95
Distanze parziali			2.59	1.46	1.39				1.79		13.46	3.04

Profilo longitudinale 9

Scala orizzontale 1/500

Scala verticale 1/500

Riporto necessario 40 mq

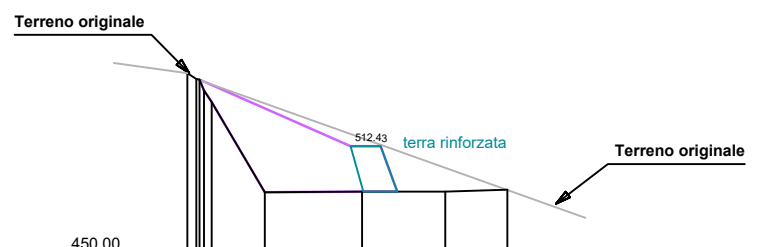

Piano di riferimento 450.00


Quote	517.23	515.35	509.37	509.43	509.39	509.53
Distanze progressive	3.91	5.53	9.03	15.46	20.97	25.06
Distanze parziali			3.51	6.43	5.51	4.10

Profilo longitudinale 10

Scala orizzontale 1/500

Scala verticale 1/500

Riporto necessario 8,88 mq

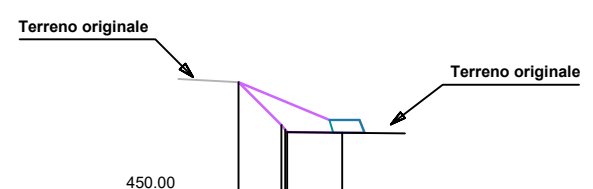


Piano di riferimento 450.00

Quote	512.96	510.13	509.67	509.61
Distanze progressive	3.66	6.49	6.87	10.53
Distanze parziali		2.83		3.66

Profilo longitudinale 11

Scala orizzontale 1/500

Scala verticale 1/500

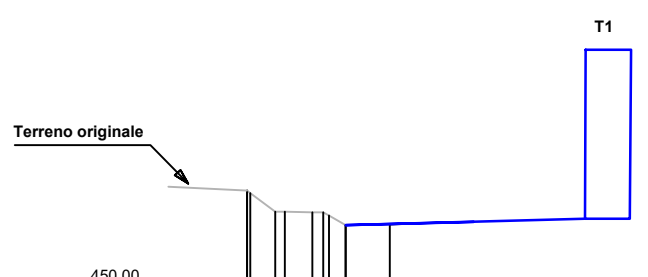


Piano di riferimento 450.00

Quote	511.73	511.55	510.32	510.30	510.28	510.08	509.44	509.49
Distanze progressive	6.60	6.82	8.48	9.11	10.94	12.03	13.13	16.07
Distanze parziali			1.65		1.83			2.94

Profilo longitudinale 12

Scala orizzontale 1/500

Scala verticale 1/500

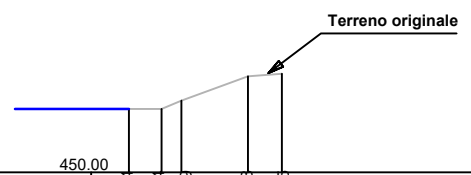

Piano di riferimento 450.00


Quote	509.64	509.64	510.19	511.78	511.95
Distanze progressive	0.00	2.16	3.44	7.88	10.10
Distanze parziali		2.16		4.43	2.22

Profilo longitudinale 13

Scala orizzontale 1/500

Scala verticale 1/500

Riporto esistente 10 mq

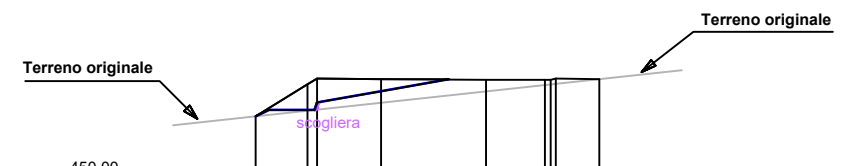

Piano di riferimento 450.00


Quote	507.19	509.30	509.69	509.68	509.63	509.62	509.71	509.66
Distanze progressive	8.55	11.98	12.62	16.82	23.77	27.69	28.38	31.26
Distanze parziali		3.43		4.20	6.95	3.92		2.87

Profilo longitudinale 14

Scala orizzontale 1/500


Scala verticale 1/500

Riporto esistente 30 mq

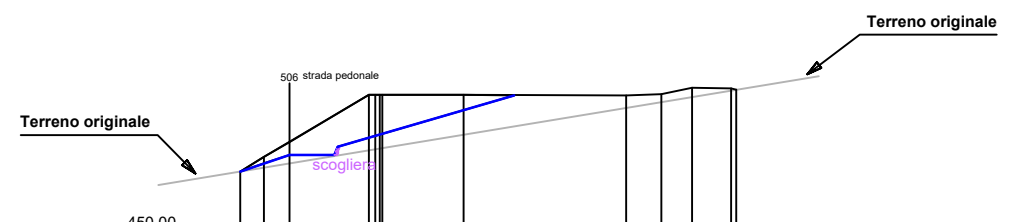

Piano di riferimento 450.00

Quote	504.60	505.56	509.69	509.68	509.65	509.62	509.70	510.15	510.10	510.00
Distanze progressive	3.73	5.29	12.23	13.13	18.51	29.26	31.56	33.61	36.21	36.54
Distanze parziali		1.56	6.93		5.38	10.76	2.30	2.05	2.59	

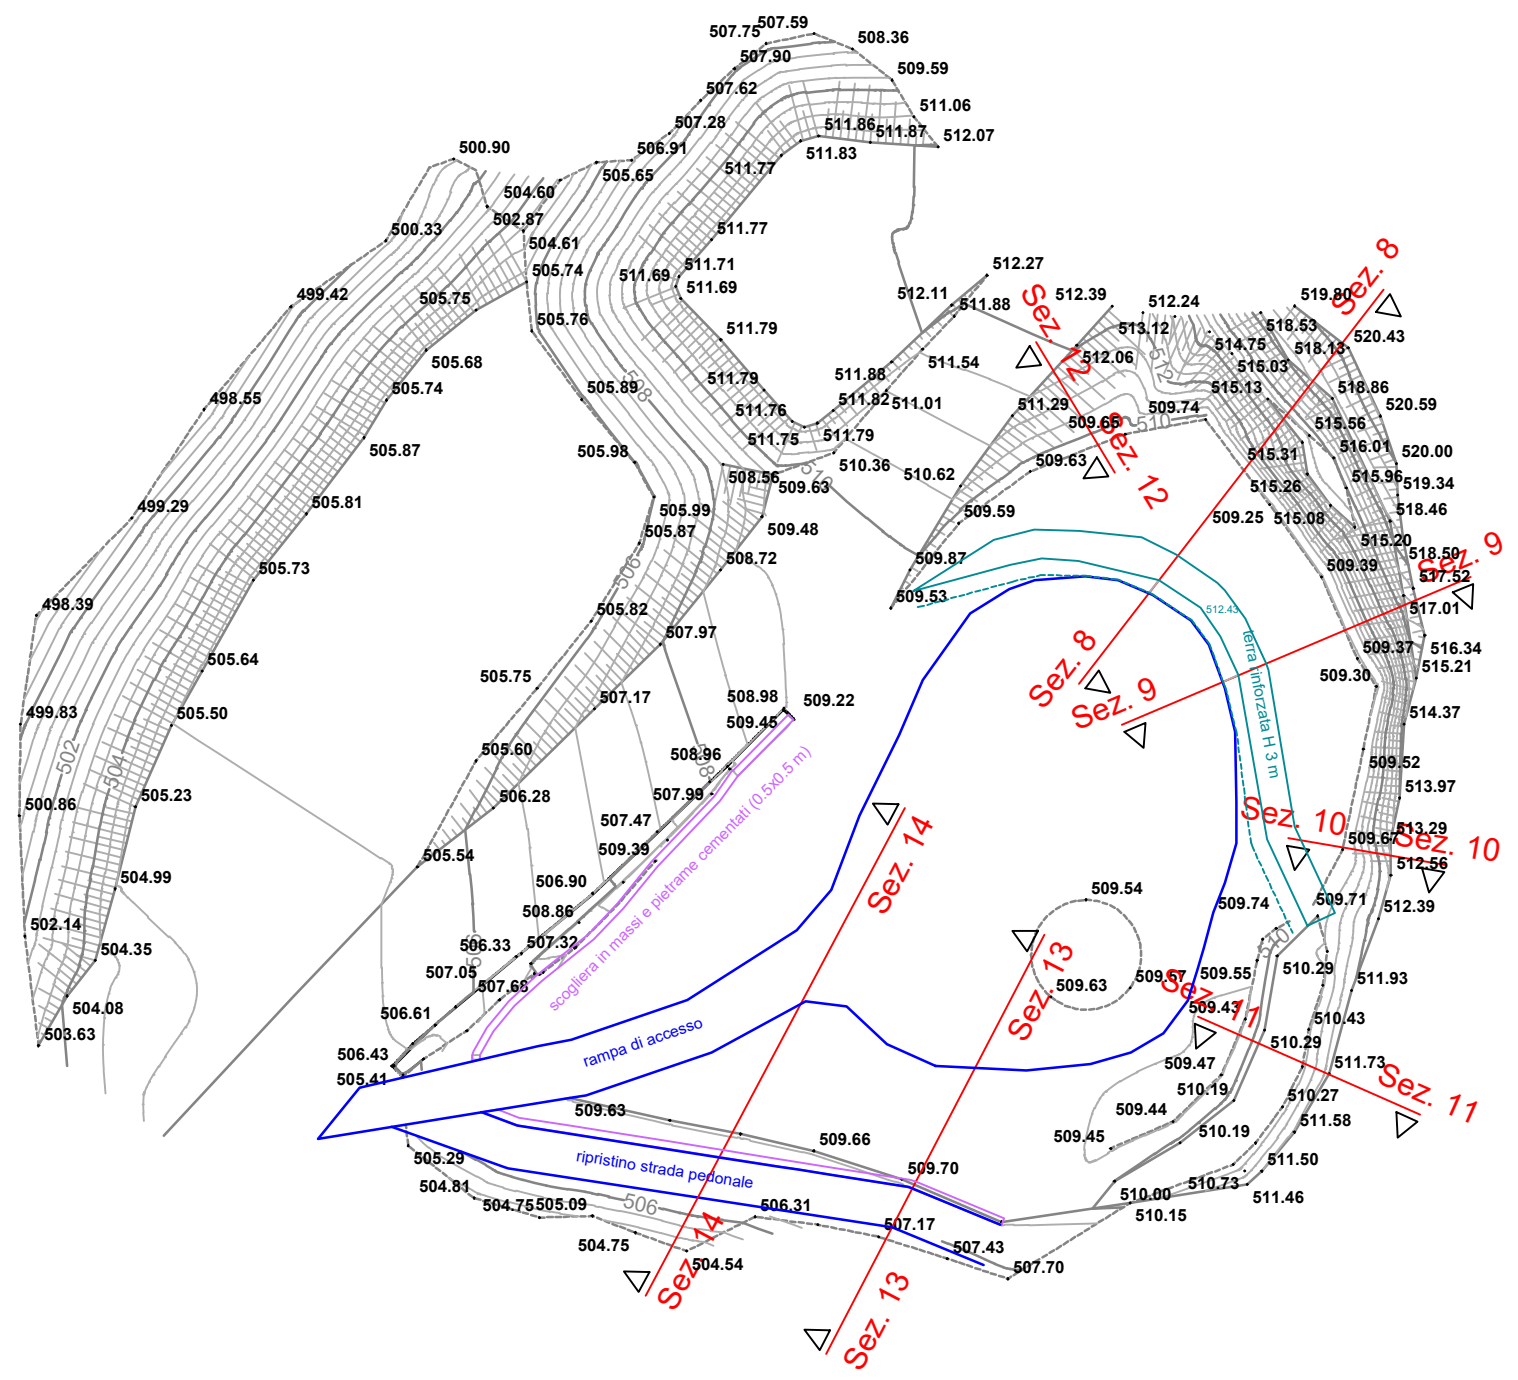

PROGETTO PRELIMINARE - Impianto T1

S.G.G.

Restagno e Trimboli Associati
Servizi di Geoingegneria
Via A. Visca 15/3
I-17100 SAVONA

tel.: (+39) 0199481950
email: sggassociati@sggconsult.it web: www.sggconsult.it
pec: associati@pec.sggconsult.it
C.F: P.IVA (VAT-IT) 01780530091