
Profilo longitudinale 23

Scala orizzontale 1/500

Scala verticale 1/500

Riporto esistente 10 mq
Riporto necessario 90 mq

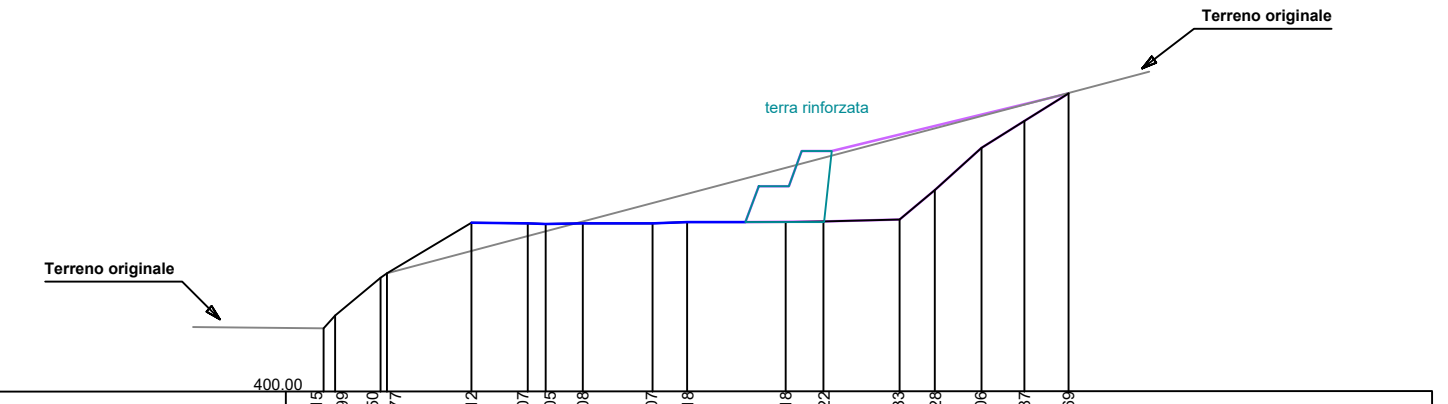


Quote	447.15	447.99	450.50	450.77	454.12	454.07	454.05	454.08	454.07	454.18	454.18	454.22	454.33	456.28	459.06	460.87	462.69
Distanze progressive	0.00	0.77	3.78	4.19	9.78	13.52	14.68	17.13	21.75	24.03	30.59	33.07	38.11	40.43	43.51	46.35	49.28
Distanze parziali			3.02		5.59	3.74		2.45	4.63	2.28	6.55	2.48	5.04	2.32	3.08	2.85	2.93

Profilo longitudinale 22

Scala orizzontale 1/500

Scala verticale 1/500

Riporto esistente 40 mq
Riporto necessario 110 mq

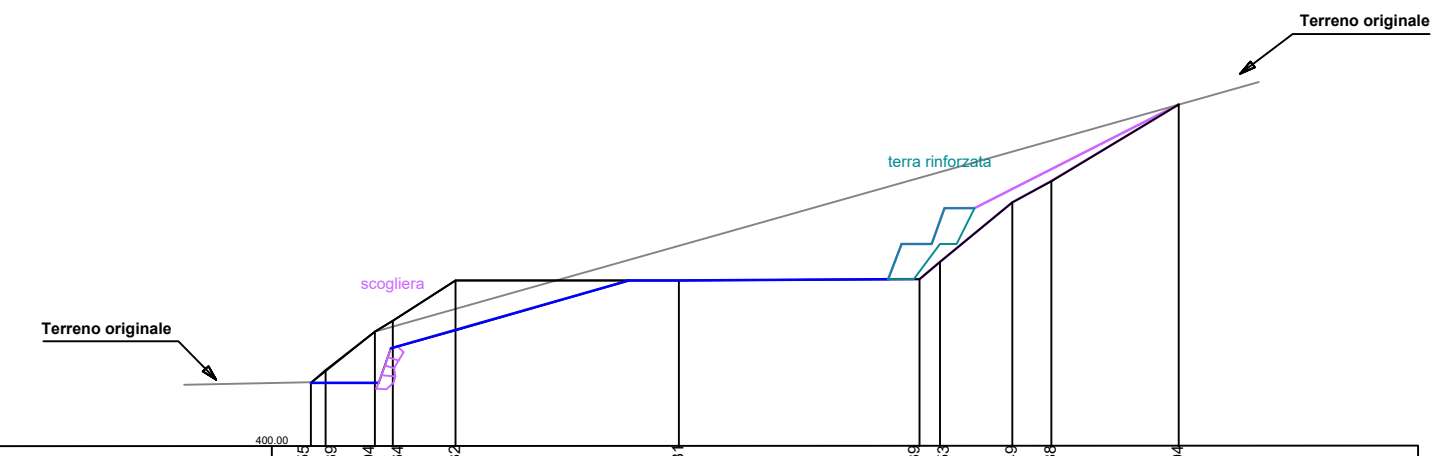


Quote	447.55	448.39	450.94	451.64	454.32	454.31	454.39	455.53	459.49	460.88	465.94
Distanze progressive	0.00	1.00	4.25	5.45	9.57	24.36	40.27	41.63	46.43	48.98	57.43
Distanze parziali			3.25		4.11	14.79	15.92		4.80	2.55	8.45

Profilo longitudinale 21

Scala orizzontale 1/500

Scala verticale 1/500

Riporto esistente 30 mq
Riporto necessario 50 mq

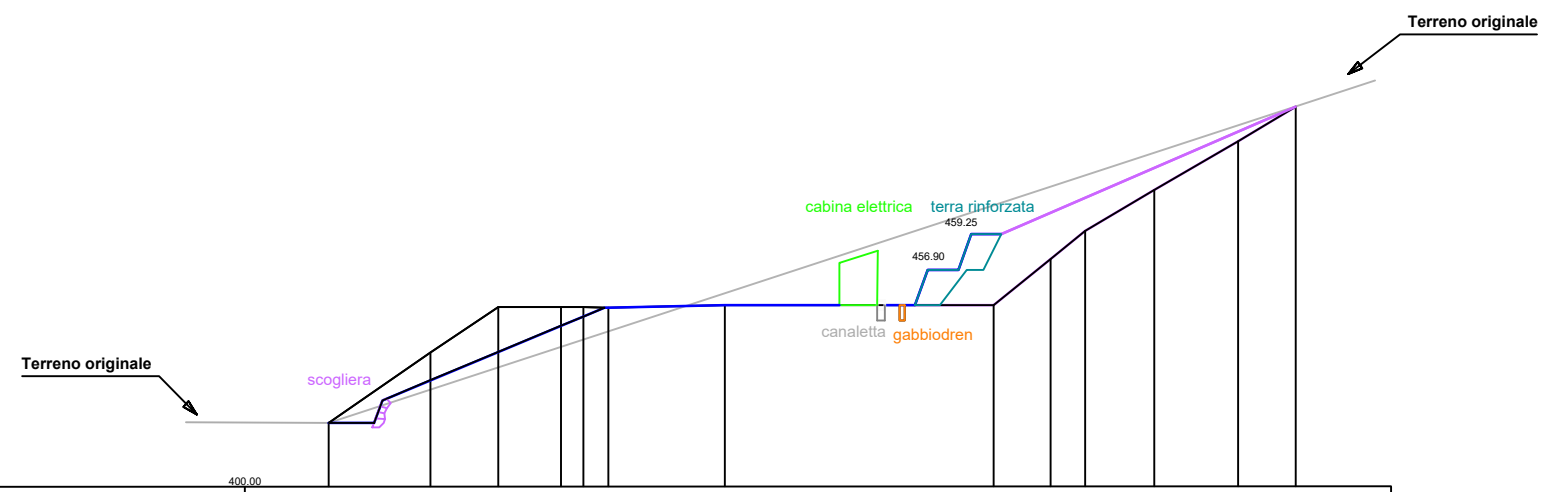


Quote	446.77	451.44	454.44	454.45	454.44	454.42	454.55	454.57	457.61	459.50	462.18	465.41	467.71
Distanze progressive	6.29	13.02	17.54	21.69	23.13	24.79	32.49	50.28	54.06	56.34	60.91	66.47	70.28
Distanze parziali		6.73	4.52	4.15	1.44	1.66	7.70	17.78	3.79	2.27	4.57	5.56	3.80

Profilo longitudinale 19


Scala orizzontale 1/500

Scala verticale 1/500

Riporto esistente 10 mq
Riporto necessario 9,56 mq

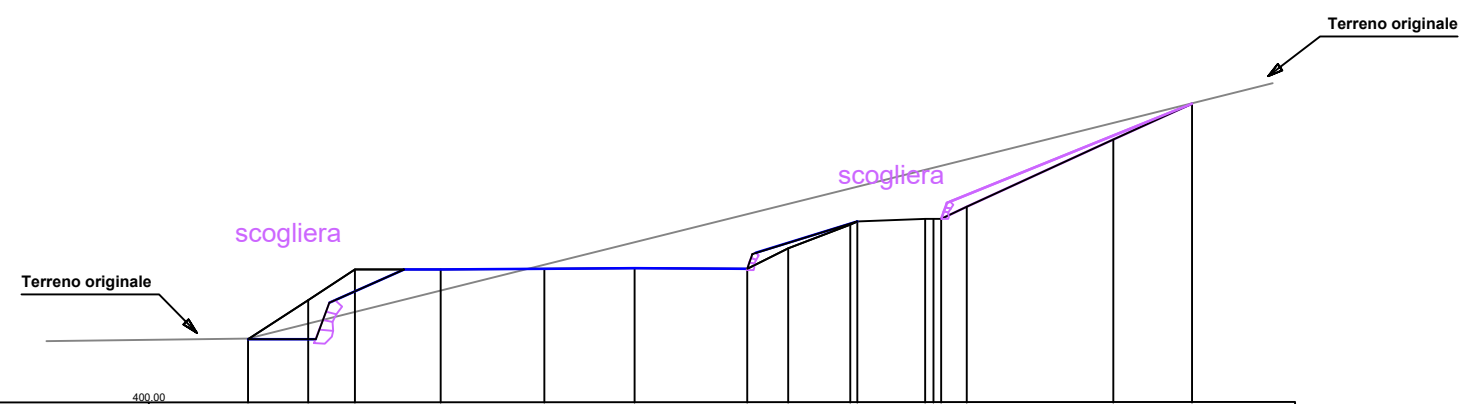

Quote	449.97	452.56	454.56	454.59	454.62	454.65	454.61	455.96	457.55	457.76	457.92	457.91	458.73	463.17	465.53
Distanze progressive	4.05	8.05	11.15	16.83	23.65	29.63	37.08	39.79	43.90	44.35	48.84	49.92	51.62	61.32	66.52
Distanze parziali		4.00	3.10	5.68	6.83	5.98	7.45	2.71	4.10		4.49		1.70	9.71	5.20

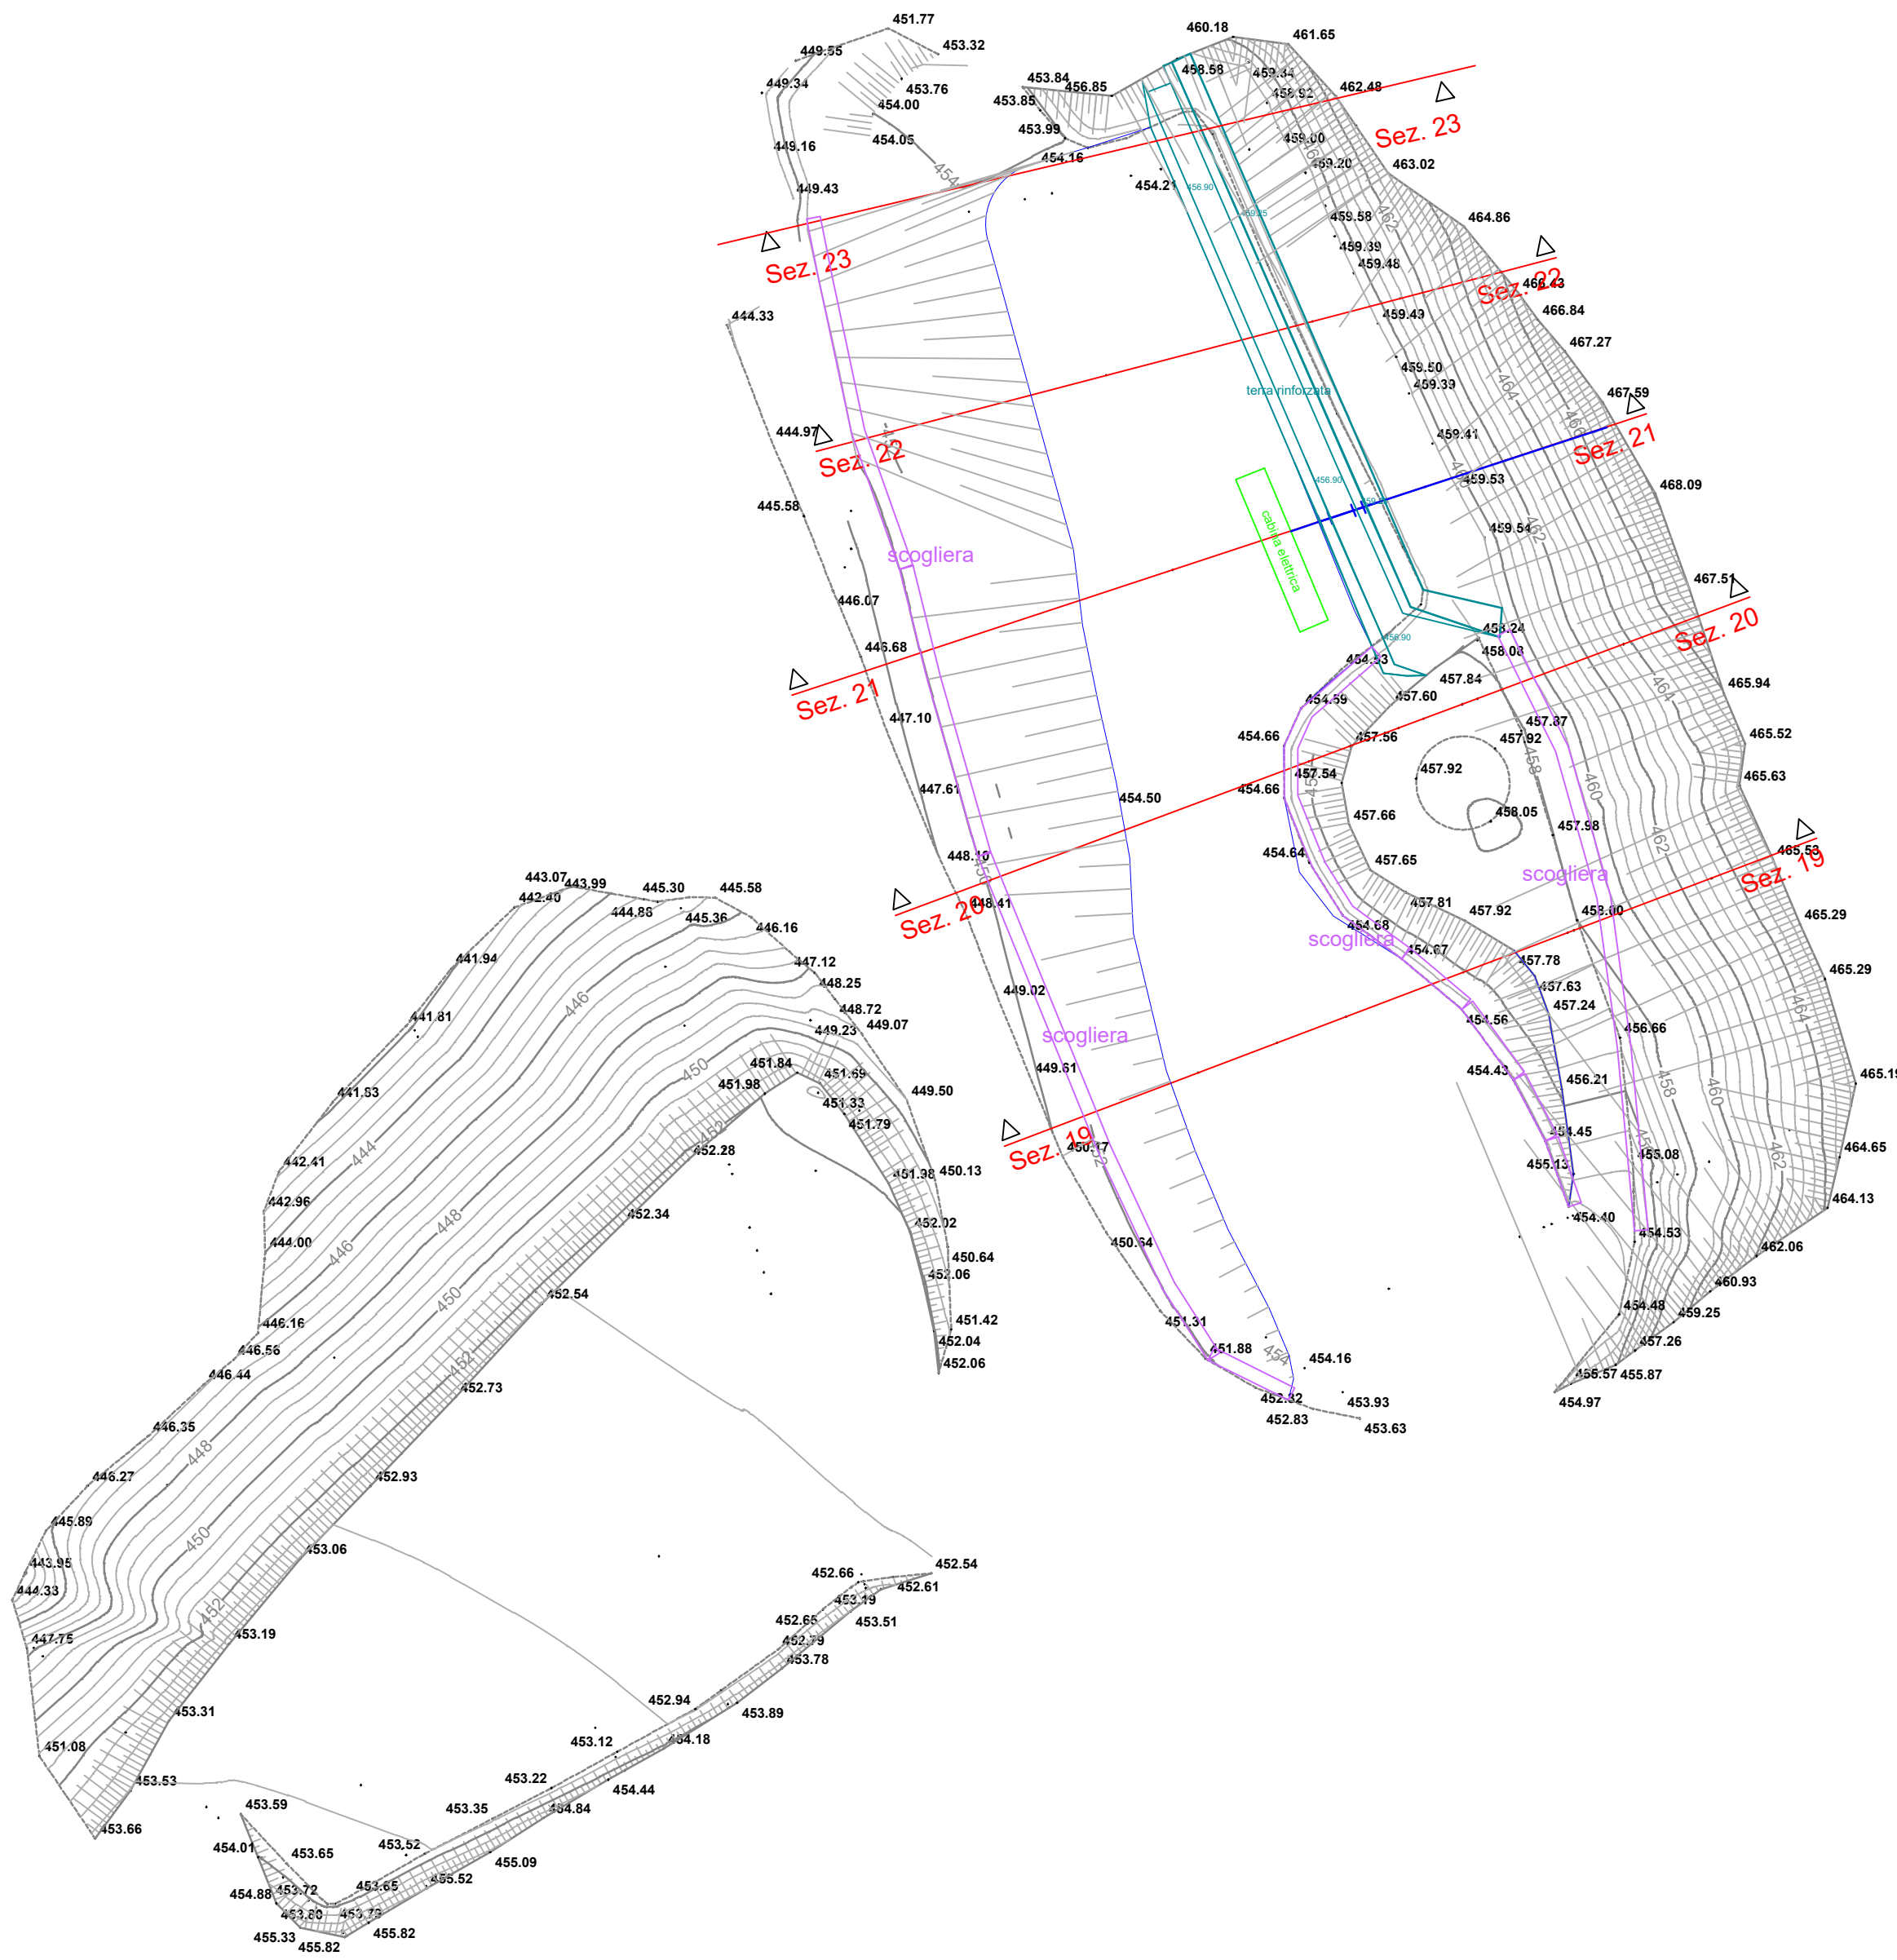

PROGETTO PRELIMINARE - Impianto T2

S.G.G.

Restagno e Trimboli Associati
Servizi di Geoingegneria
Via A. Visca 15/3
I-17100 SAVONA

tel.: (+39) 0199481950
email: sggassociati@sggconsult.it web: www.sggconsult.it
pec: associati@pec.sggconsult.it
C.F: P.IVA (VAT-IT) 01780530091