IMPIANTO DI RETE PER LA CONNESSIONE A 15KV DELL'IMPIANTO DI PRODUZIONE EOLICO SOIMAR ENERGY SRL

Ubicato in Comune di CAIRO MONTENOTTE (SV)
VIA D.PACE SN - LOCALITÀ "SURITE DEL CUCULO"

Committente:

SOIMAR ENERGY SRL
CORSO LUIGI EINAUDI , 30
10129 - TORINO (T0)

PROGETTO DEFINITIVO

DOCUMENTAZIONE GENERALE

PLANIMETRIA PROGETTO CAVIDOTTO

IDENTIFICAZIONE ELABORATO

Livello prog.	Codice GOAL	N.Documento	Tot.documenti	NOME FILE	DATA	SCALA
PD	T0356021	03	06	EL_03_rev 2 Progetto cavidottotto.dwg	16/10/2015	1:2000

REVISIONI

REV.	DATA	DESCRIZIONE	ESEGUITO	VERIFICATO	APPROVATO
00	16/11/2012	prima stesura	16/11/2012	19/12/2012	NO
01	15/01/2013	Aggiunte variazioni/correzioni indicate dal tecnico Enel	15/01/2013	22/02/2013	SI
02	16/10/2015	Variata posizione cabina di consegna enel	16/10/2015		

Progetto:
Ing. Biagio GRECO
Via Anna Frank, 1
10060-Castagnole Piemonte(TO)
Iscr. Albo Ingegneri prov. TO n. iscriz. 11639L
Tel.: 3318485961, E-mail: biagiog77@libero.it
P.Iva: 10247420010, C.F.: GRCBGI77P08L419T

Timbro e firma:

ORDINE INGEGNERI DELLA PROVINCIA DI TORINO
Dott. Ing. BIAGIO GRECO n° 11639 L

Il richiedente:

SOIMAR ENERGY SRL
Corso Luigi Einaudi, 30
10129 Torino(TO)

Timbro e firma:

SOIMAR ENERGY Srl
Corso Luigi Einaudi 30
10129 - TORINO (Italia)
VAT: 10311390016

Lavori impianto di rete:

ENEL DISTRIBUZIONE SPA
DTR Piemonte e Liguria - Zona Savona
Corso Ricci 265 R - 17100 Savona

Enel Distribuzione

Timbro e firma Gestore Rete Elettrica per validazione:

Stralcio estratto dalla Carta Tecnica Regionale - Elementi N° 229013 e N° 229054.
Riferimento alla D.G.R 1366/2011:CTR SC. 1:5000

Parco di Cairo Montenotte

CABINA DI CONSEGNA

CABINA ENEL ESISTENTE "SELLA"

SP12

SP36

SURITE DEL CUCULO

Rio FERRANIA

Cappelletta

Bric della Sella

Bric Fracciate

CA' CAPPELLETTA

BIVIO SELLA

ALTARE

Palazzo Cappa

C. SELLA

SAVONA

VALLE SELLA

GALLERIA F.S. DELLA SELLA

Albergo

FERROVIA F.S. SAN GIUSEPPE SAVONA (VIA FERRANEA)

C. CHIAPPE D'ALTARE

Km 24

Km 23

Km 7

Bric Votino

Note

Stralcio estratto dalla Carta Tecnica Regionale - Elementi N° 229013 e N° 229054.
Riferimento alla D.G.R 1366/2011:CTR SC. 1:5000

Legenda

Confine Comunale



CABINA ENEL ESISTENTE




CABINA DI CONSEGNA

Tracciato Cavidotto impianto di rete Enel INTERRATO, tra la Cabina di Consegna e la CABINA ENEL ESISTENTE. La lunghezza del Cavidotto è di 850 [m].
L'Impianto di Rete sarà ceduto ad ENEL DISTRIBUZIONE per l'inserimento nel perimetro della Rete di Distribuzione, prima della messa in esercizio.


SEZIONE A–A – Sezione Strada Provinciale con cavidotto posato sotto il manto stradale – Scala 1:25

CAVIDOTTO DI RETE ENEL

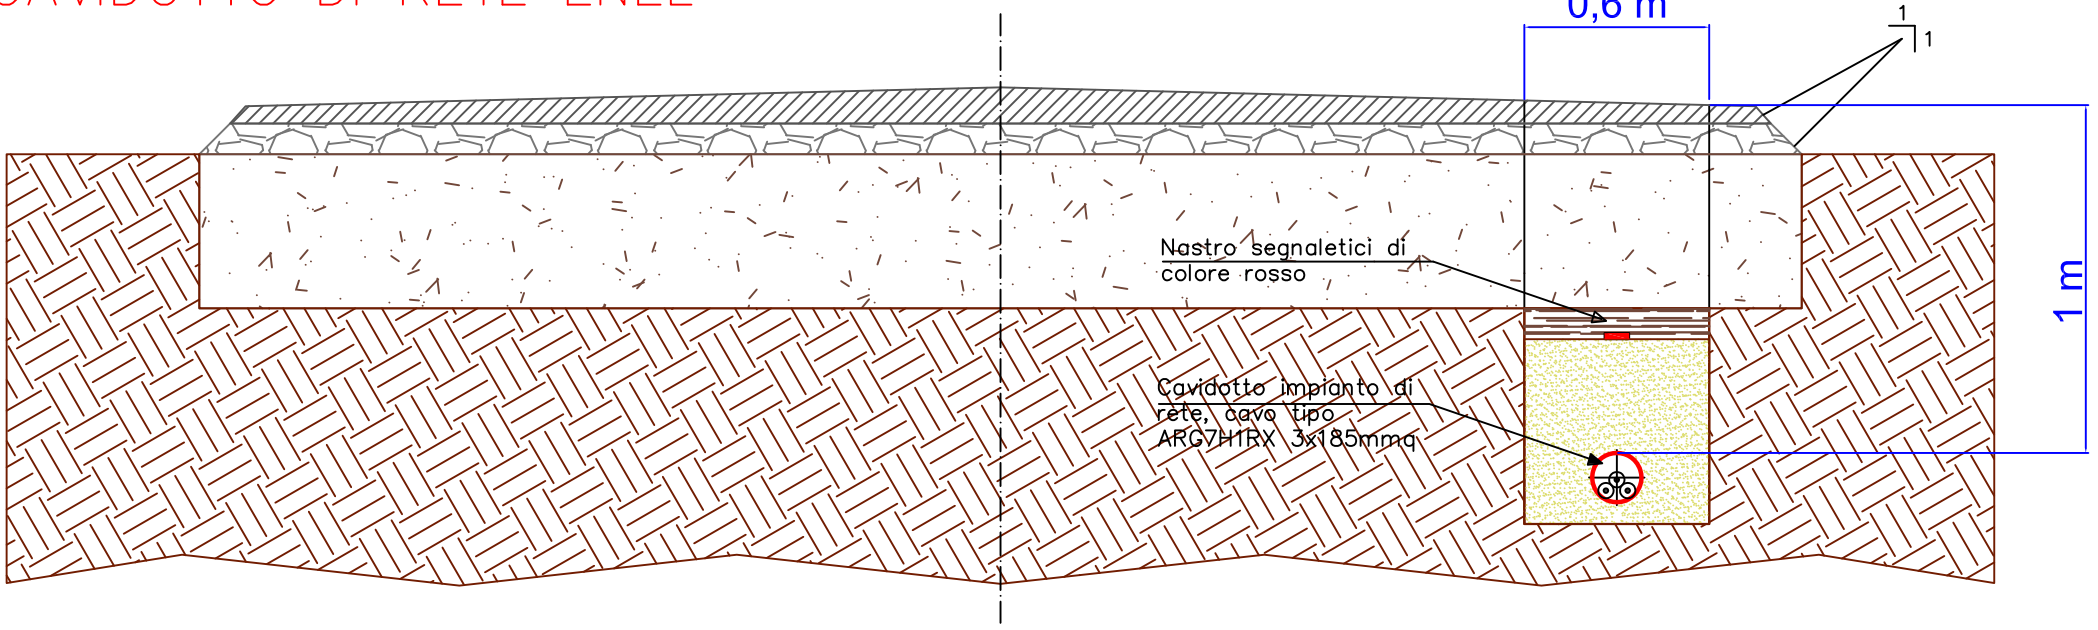

SEZIONE B–B – Sezione Strada Provinciale con cavidotto posato sotto il manto stradale – Scala 1:25

CAVIDOTTO DI RETE ENEL

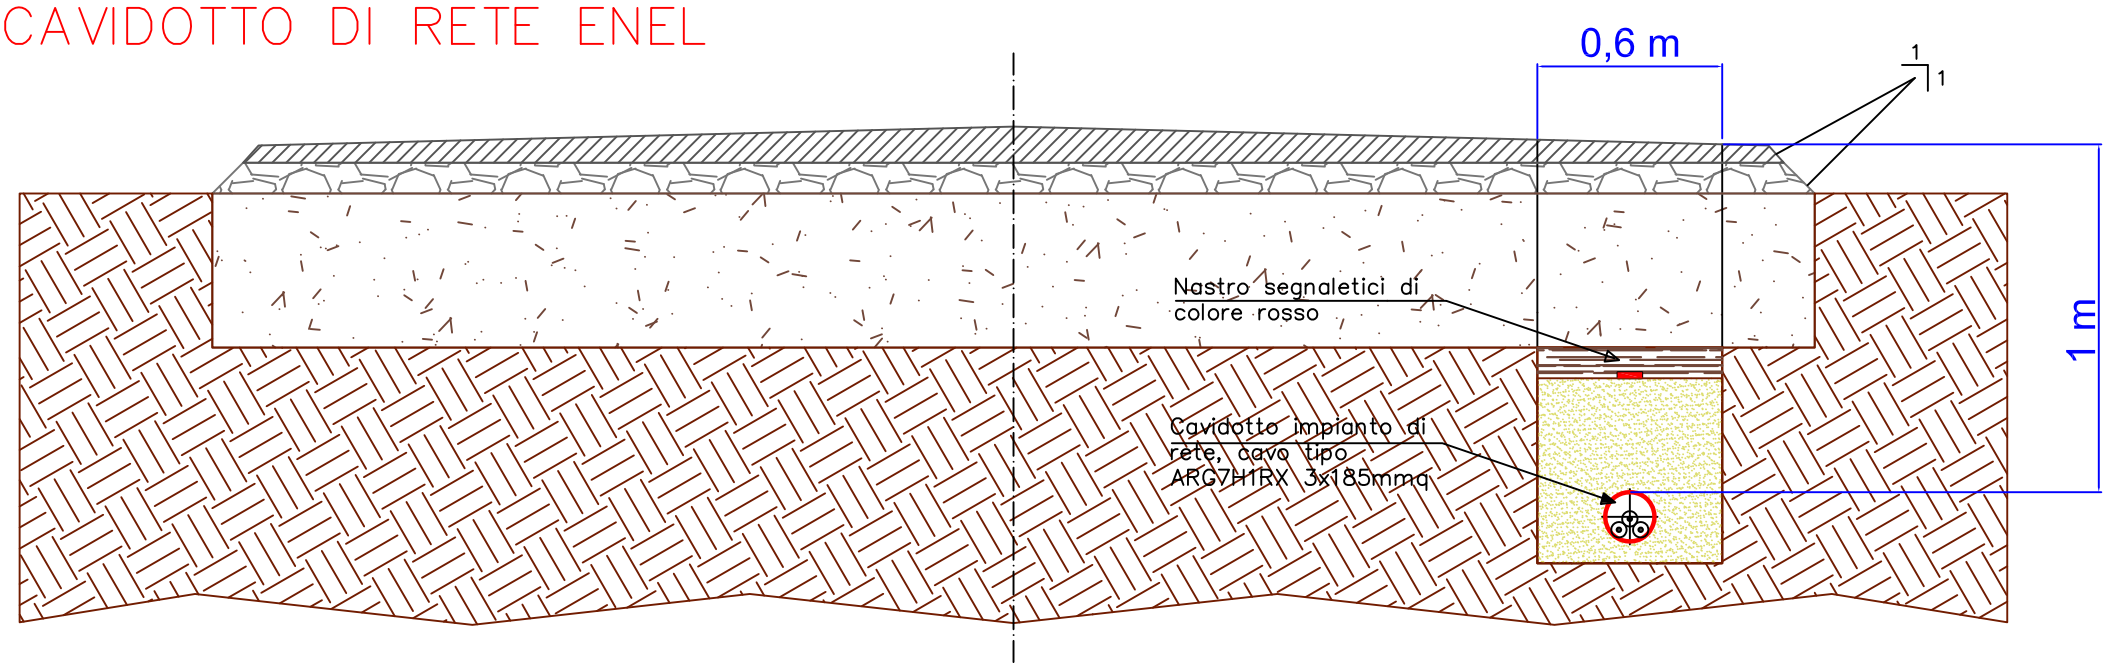

Pavimentazione Stradale costituita da base, binder e manto di usura

Misto Stabilizzato

Sottofondo in spezzato misto cava

Terra di riempimento compatta

Terreno intatto

Sabbia Fine

Nastro segnaletico di colore Rosso linea MT Impianto di rete (Enel)

Corrugato in PVC, tipo pesante, spess. 3mm, diametro 160

Rete di messa a terra – Cu 50 mm^2