Regione Liguria

Città Metropolitana di Genova

Comune di Casarza Ligure

RICHIESTA DI CONCESSIONE DI DERIVAZIONE DI ACQUA DAL TORRENTE BARGONASCO, A SCOPO IDROELETTRICO NEL COMUNE DI CASARZA LIGURE PER LA RIATTIVAZIONE DELL'IMPIANTO DENOMINATO "GALLINARA"


PAGI C. ltd
Via Nuova 1/ 24
16030 Carasco (GE)
Tel. 0185 381 212
Fax 0185 381 212
e-mail: info@pagi-impianti.it

IL PROGETTISTA
Dott.Ing. Giovanni Williams
N° 1345 Ordine Ingegneri
Via Nuova 1/ 24
C.F. GLL GNN 58C10 D969 Z

I RICHIEDENTI
GREEN ENI S.r.l.
Via di Angiolino 1027
00128 Roma (RM)
P.I. 15476401007

Dott. Ing. DELLACASA D.
Dott. Ingegnere Tecnico N° 1466
Iscritto Regione di Genova N° 1466
Via Nuova 1/ 24
16030 CARASCO


| | | |
|---|---|---|
| Pratica Cod. N°: PC-1500000018 S.U.A.C.P.TC CERPIC C.C.S.A. Tecnico - Sede Legale Locale - Decreto/Nota/Cf | | |
| SCALA: 1:100 | Oggetto: OPERA DI PRESA | ELAB. 04 |
| Data: Maggio 2022 | Rev. | |

## Pianta opera di presa (esistente)

SCALA 1:100

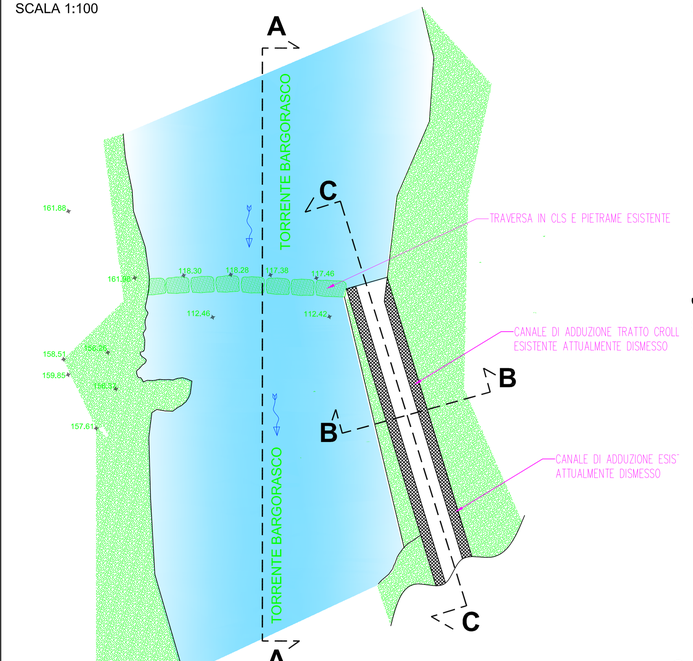


## Sezione A-A (esistente)

SCALA 1:100

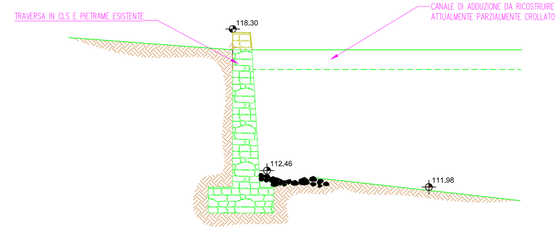


## Sezione A-A (in progetto)

SCALA 1:100

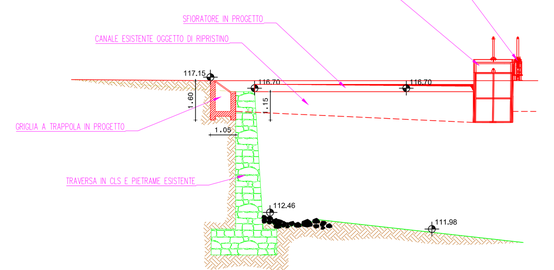


## Pianta opera di presa (in progetto)

SCALA 1:100

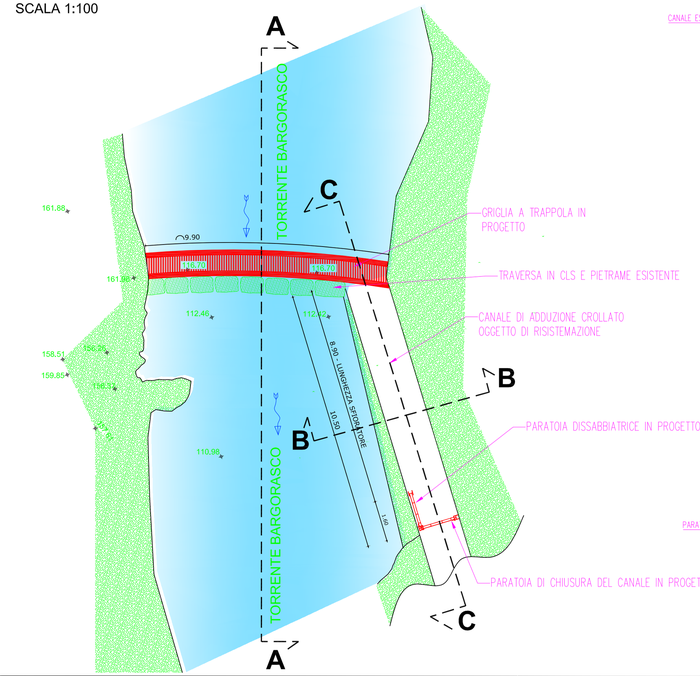


## Sezione B-B (esistente)

SCALA 1:100

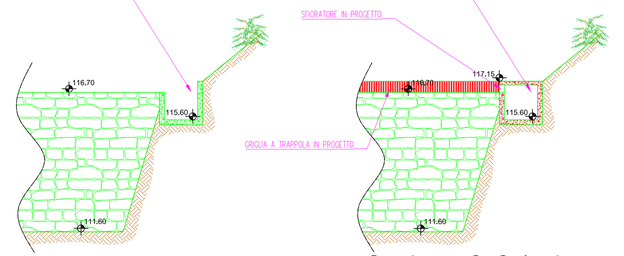


## Sezione B-B (in progetto)

SCALA 1:100




## Sezione C-C (esistente)

SCALA 1:100

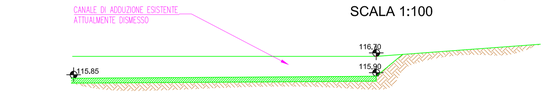


## Sezione C-C (in progetto)

SCALA 1:100

