Regione Liguria
Città Metropolitana di Genova
Comune di Casarza Ligure

RICHIESTA DI CONCESSIONE DI DERIVAZIONE D'ACQUA DAL TORRENTE BARGONASCO A SCOPO IDROELETTRICO NEL COMUNE DI CASARZA LIGURE PER LA RIATTIVAZIONE DELL'IMPIANTO DENOMINATO "GALLINARA"

PAGI C. ltd
Sede Sede:
Via Ca' Rossa, 4
16040 - Ne (Ge)
Tel. 0185/338400
Fax 0171-600400
e-mail info@ecoenergialigure.it

IL PROGETTISTA
Dott.Ing. Giuseppe Bellusse
Via Ca' Rossa, 4 - 16040 Ne (Ge)
Tel.0185/338400
Iscritto all'Ordine degli Ingegneri della Provincia di Genova al n.1109

Dott. Ing. DELLACASA G.
Dott. Ingegneri Carlo M. CARLI
Sede: Via Roma, 11 - 10121 Torino
Tel. 011/5620403

I RICHIEDENTI
GRID ERG S.R.L.
Via Ca' Rossa, 4 - 16040 Ne (Ge)
P.IVA Gruppo 00311 - 00311 Genova
Cod.Fiscale 00311 - 00311 Genova

"PAGI Corp. Sp. - P.I. / 00448850016 R.E.A. n° TO - 1328782 - C.C.I.A.A. Torino - Sede Legale Lombro - Chiusvilla Road 4".

SCALA	Oggetto	ELAB.
1:100	VASCA DI CARICO	05
Aggiornamento		
Data		
Maggio 2020		

Planimetria generale (esistente)

SCALA 1:100

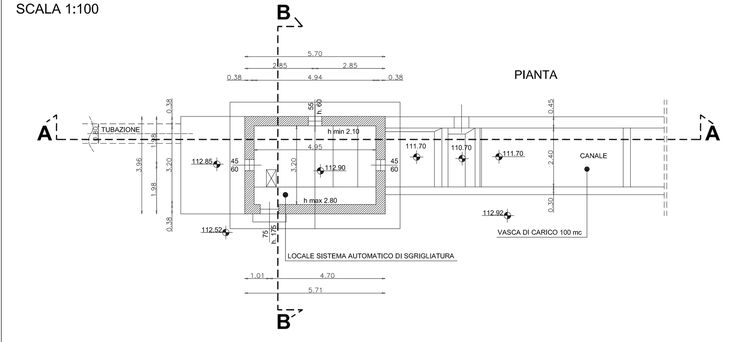
B
PIANTA
A
A
B
CASA
CASA
CASA