Regione Liguria

Città Metropolitana di Genova

# Comune di Casarza

## RICHIESTA DI CONCESSIONE DI DERIVAZIONE D'ACQUA DAL TORRENTE BARGONASCO A SCOPO IDROELETTRICO NEL COMUNE DI CASARZA LIGURE PER LA RIATTIVAZIONE DELL'IMPIANTO DENOMINATO "GALLINARA"


PAGI C. ltd

**Sede Italia:**
Via Adda n° 24
10098 - Rivoli (To)
**Tel** 011-9591745
**Fax** 011-9544063
**e-mail** studio.dellacasa.ingegneri@gmail.com

IL PROGETTISTA

*Dott.Ing.* **Giuseppe Dellacasa**
N° 13655 Albo Ingegneri
Provincia di Torino
C.F. DLL GPP 39C19 F080A

I RICHIEDENTI

***IDRO DIPA S.R.L.***
Via M.Staglieno 10/27
16129 Genova (GE )
P.I. 02679920997

**Dott. Ing. DELLACASA G.**
**Ord. Ingegneri Torino N° 13655**
**Abilit. Secondo le disp. In vigore**
**TO 13655 I0111**




PAGI Corp. ltd - P.I. 11604980018 R.E.A. n° TO -1226763 - C.C.I.A.A. Torino - Sede Legale London - Churchfield Road 47


| SCALA | Oggetto: | ELAB. |
|---|---|---|
| Varie | EDIFICIO DI CENTRALE CON OPERA DI SCARICO | 06 |
| Riferimento 1116 | | |
| Data Maggio 2022 | | |


## Planimetria generale (esistente)

SCALA 1:200

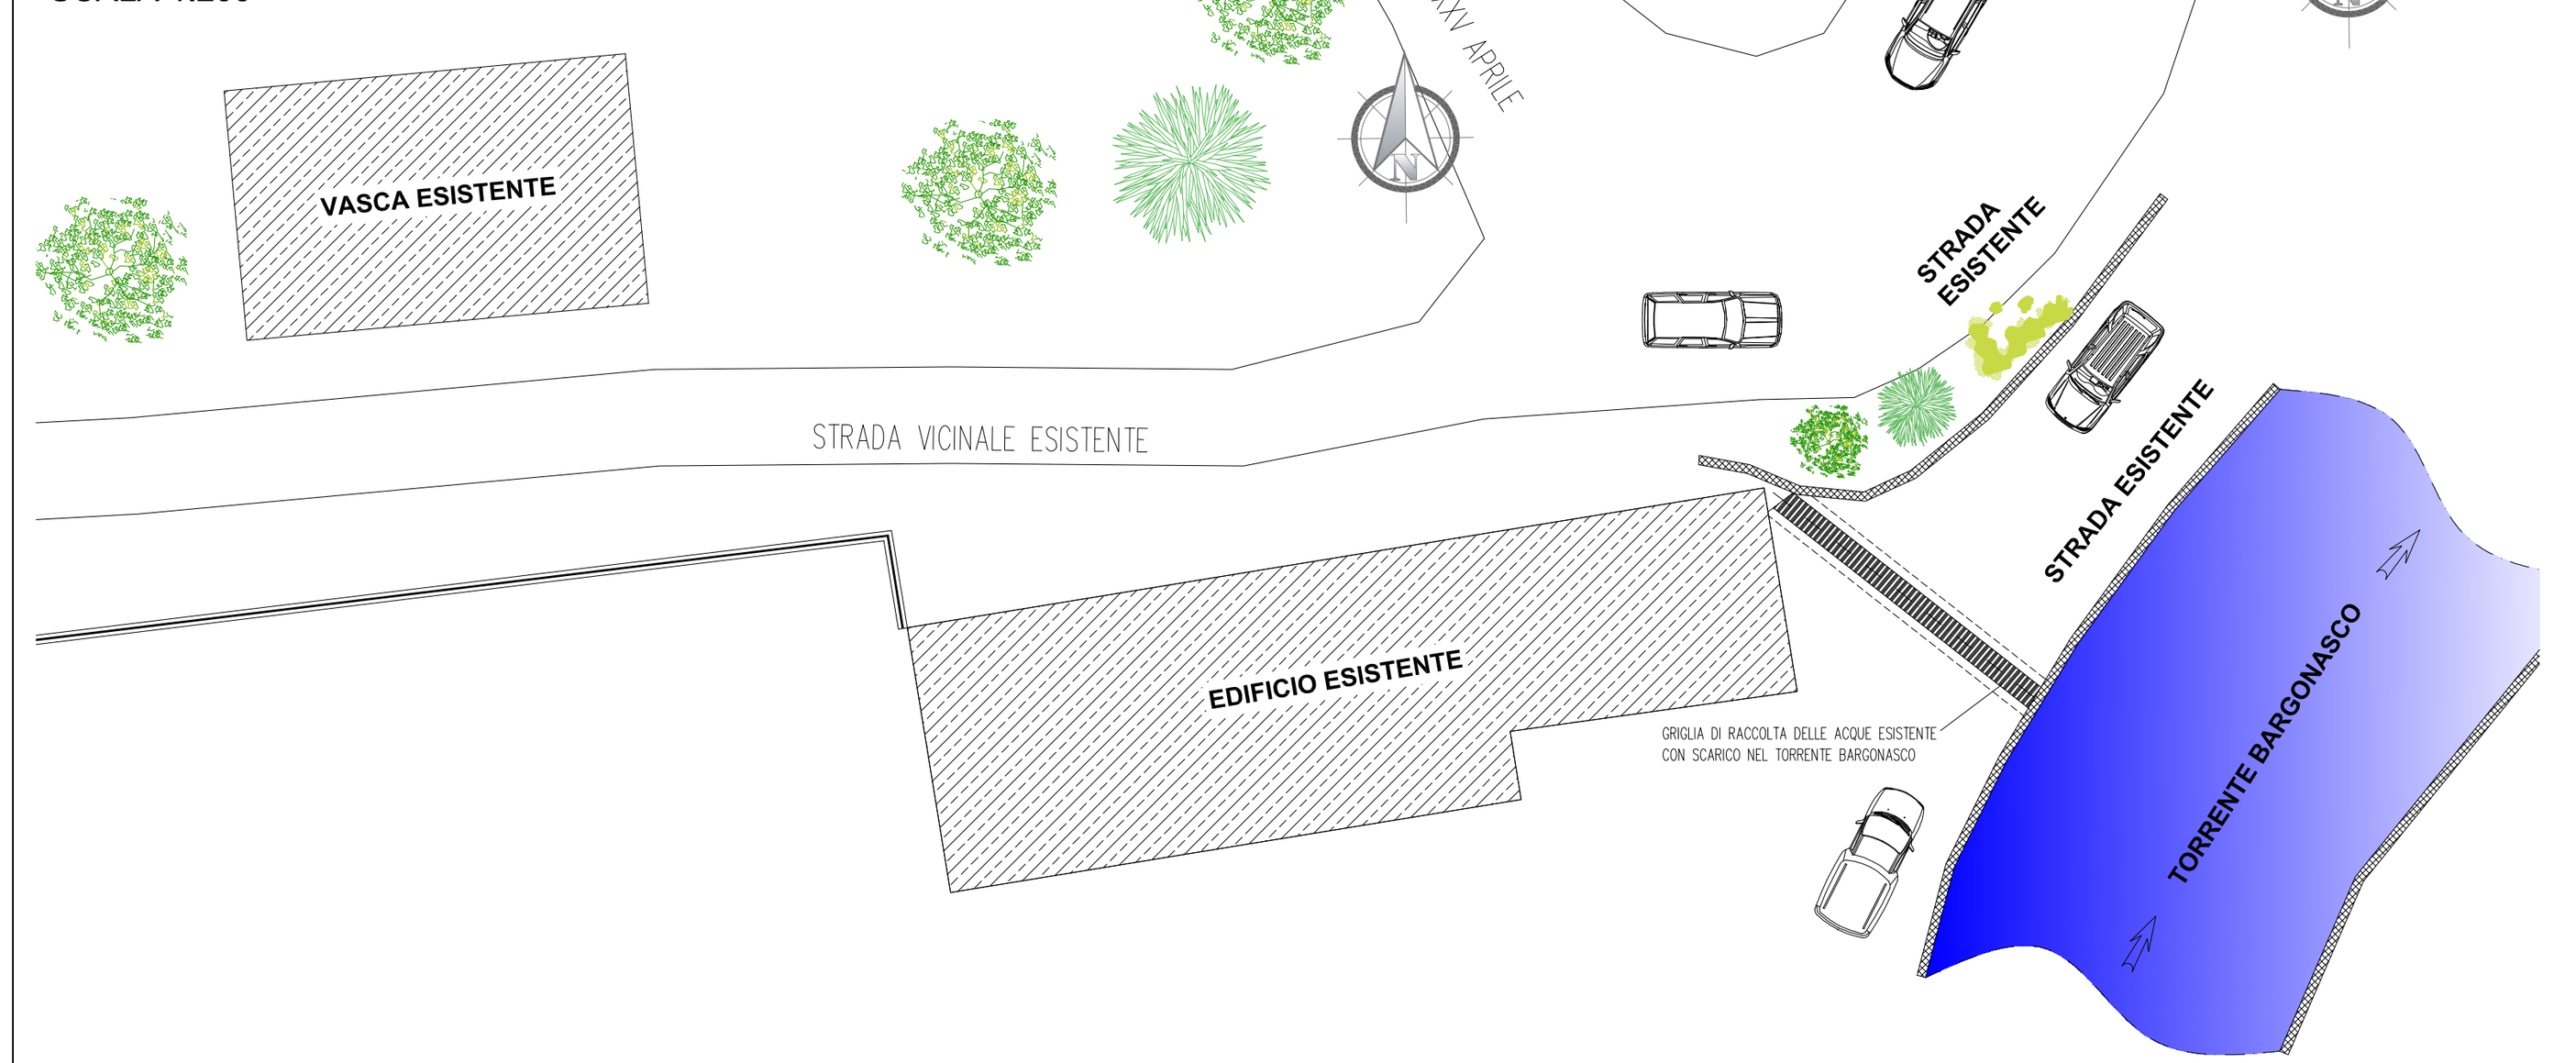



## Planimetria generale (in progetto)

SCALA 1:200

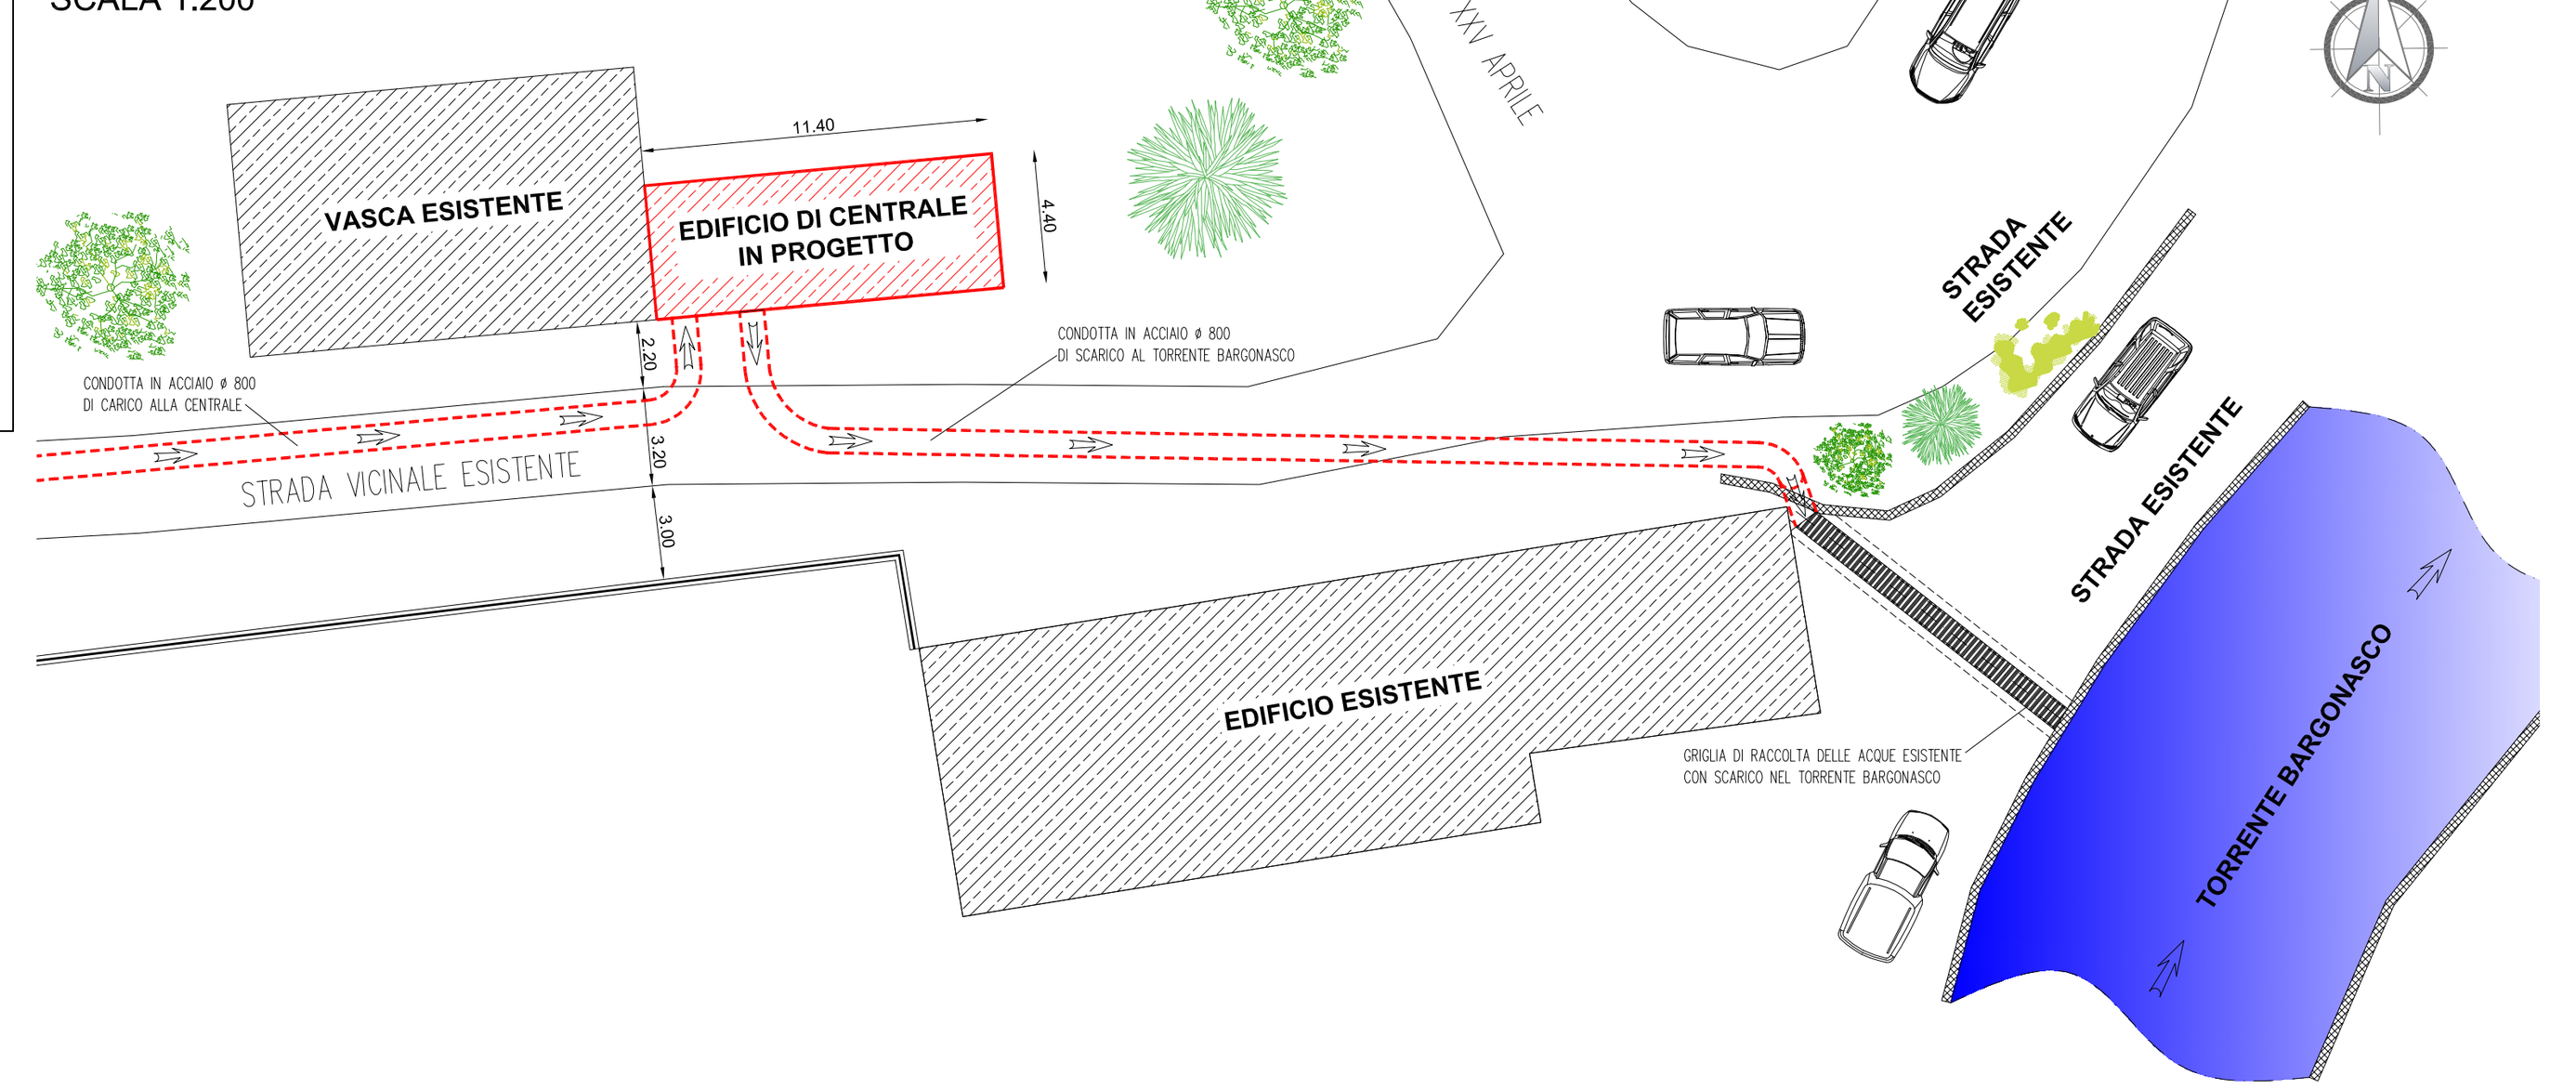



## Pianta edificio di centrale (in progetto)

SCALA 1:100

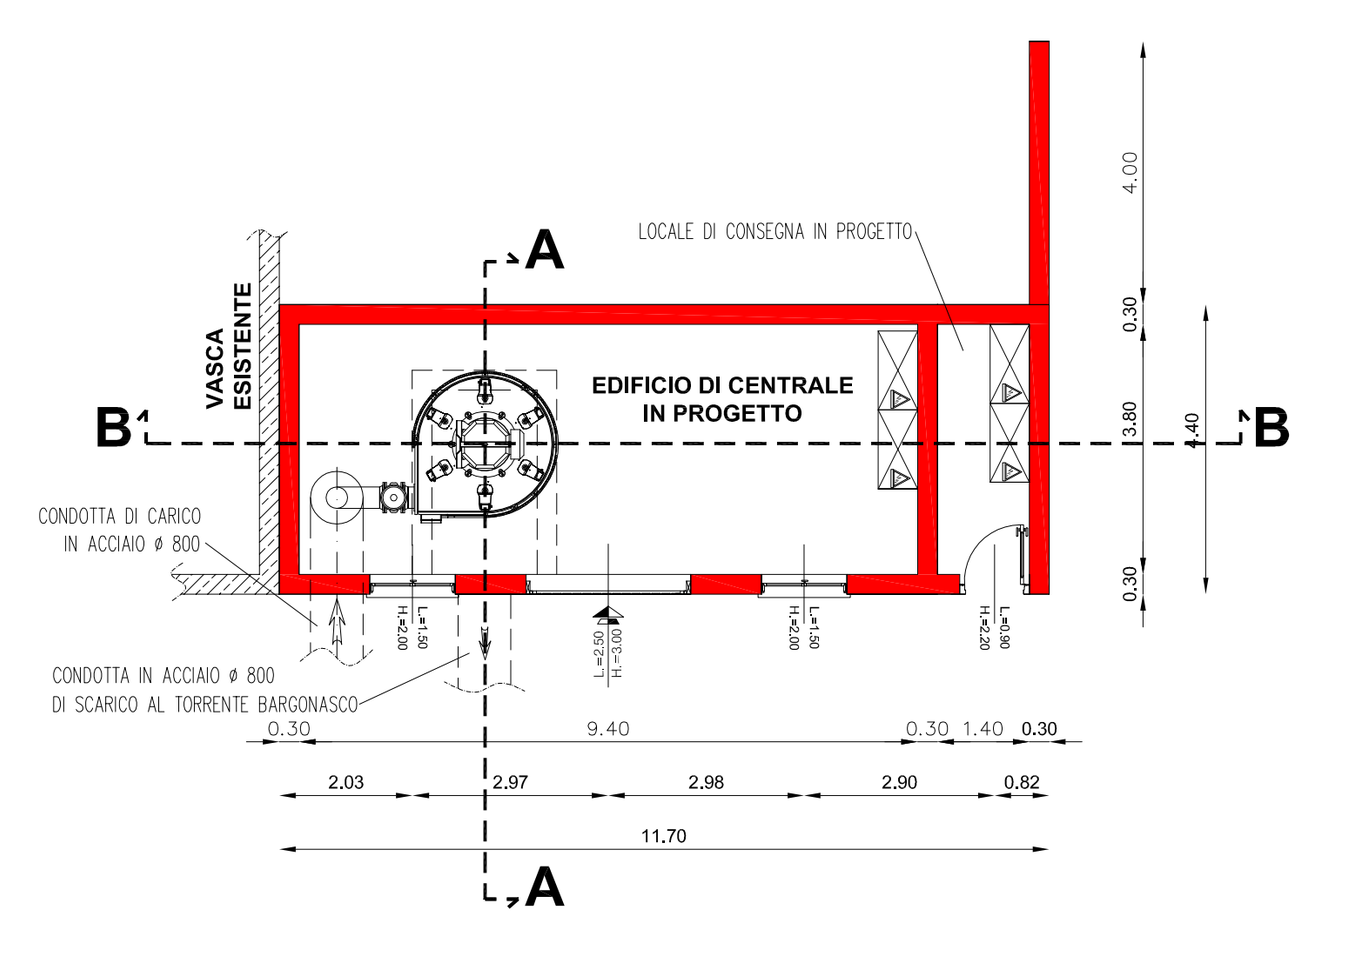



## Sezione A-A (in progetto)

SCALA 1:100

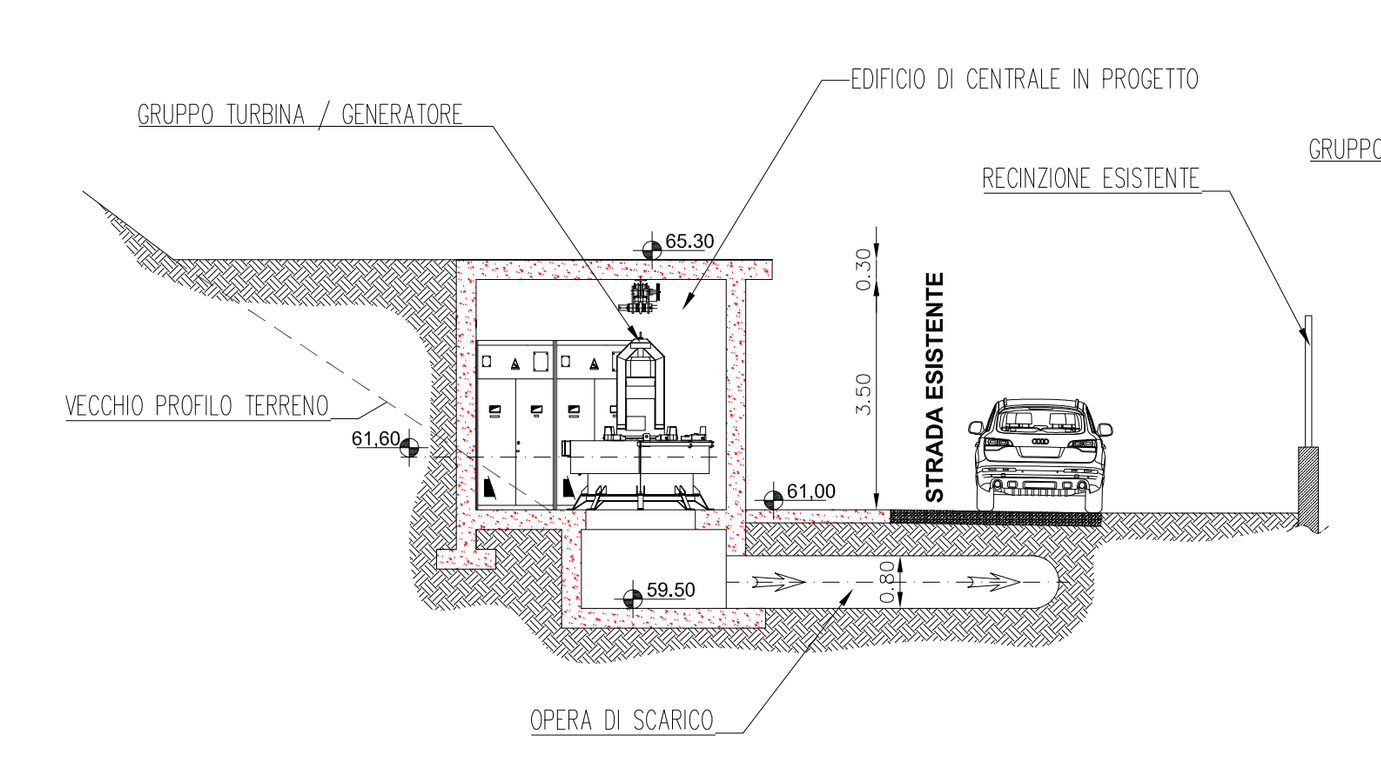


## Sezione B-B (in progetto)

SCALA 1:100

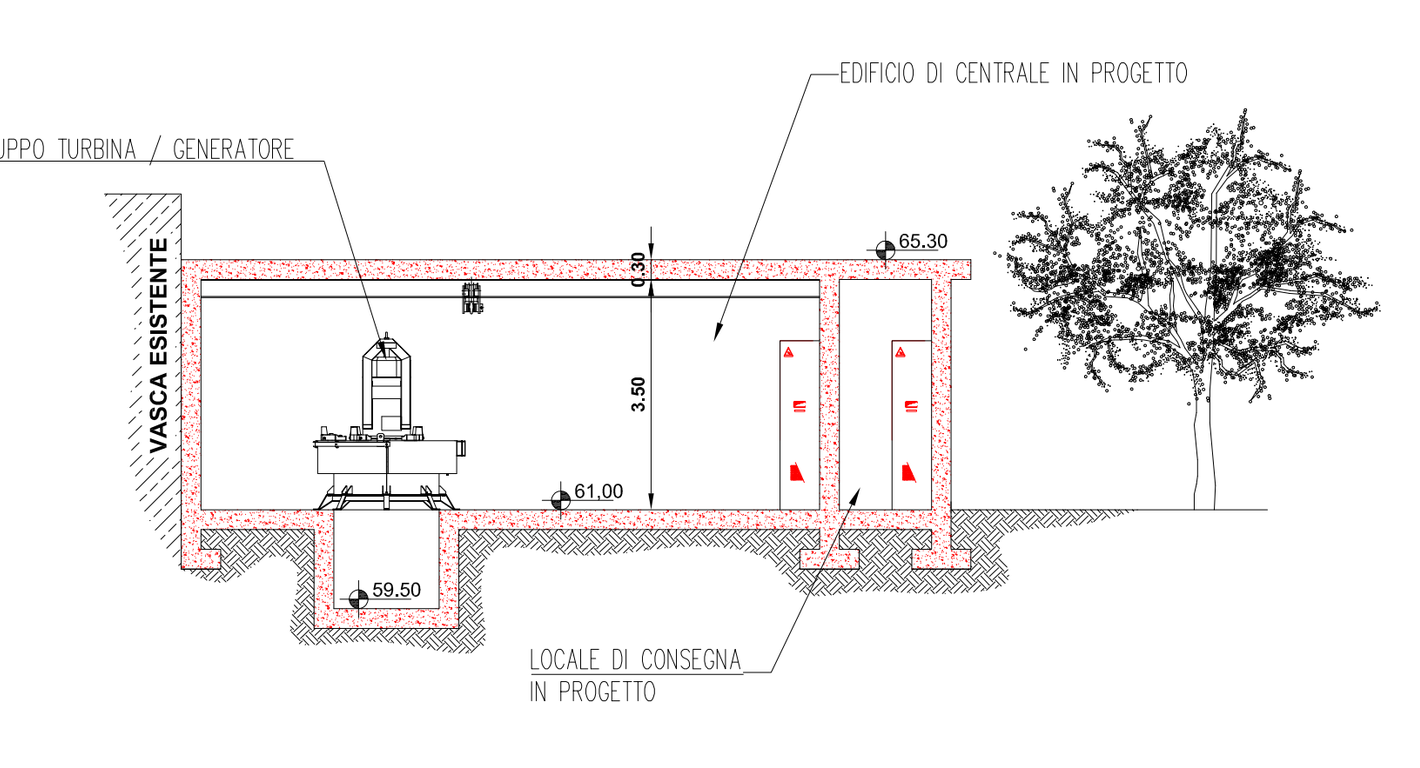


## Prospetto sud (in progetto)

SCALA 1:100

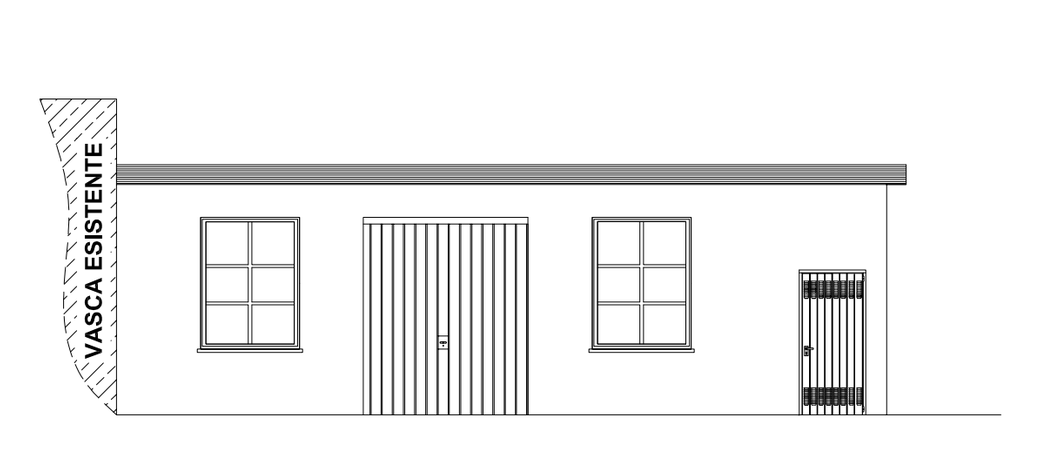

## Prospetto est (in progetto)

SCALA 1:100

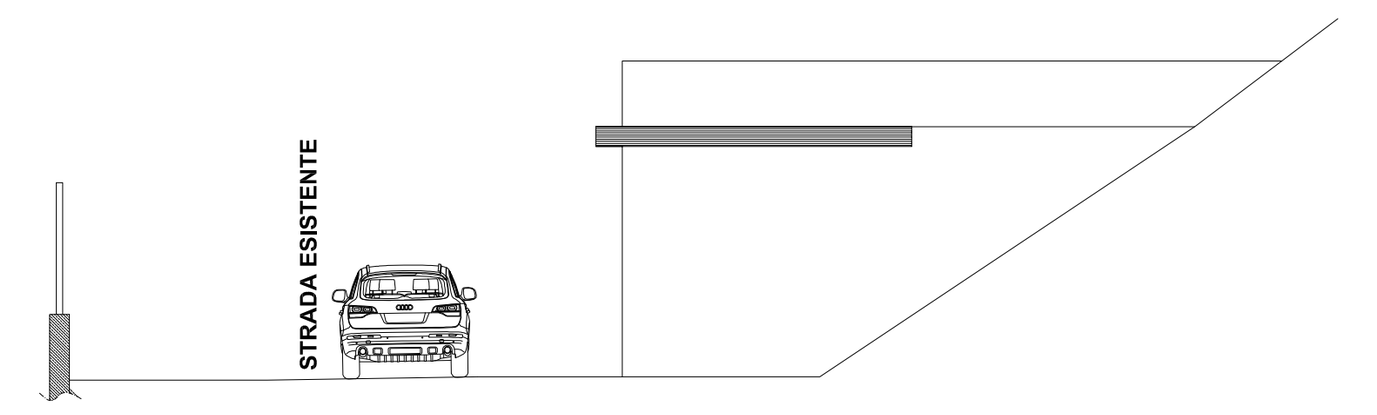

## Sezione longitudinale centrale - scarico (in progetto)

SCALA 1:100

